


0032-01

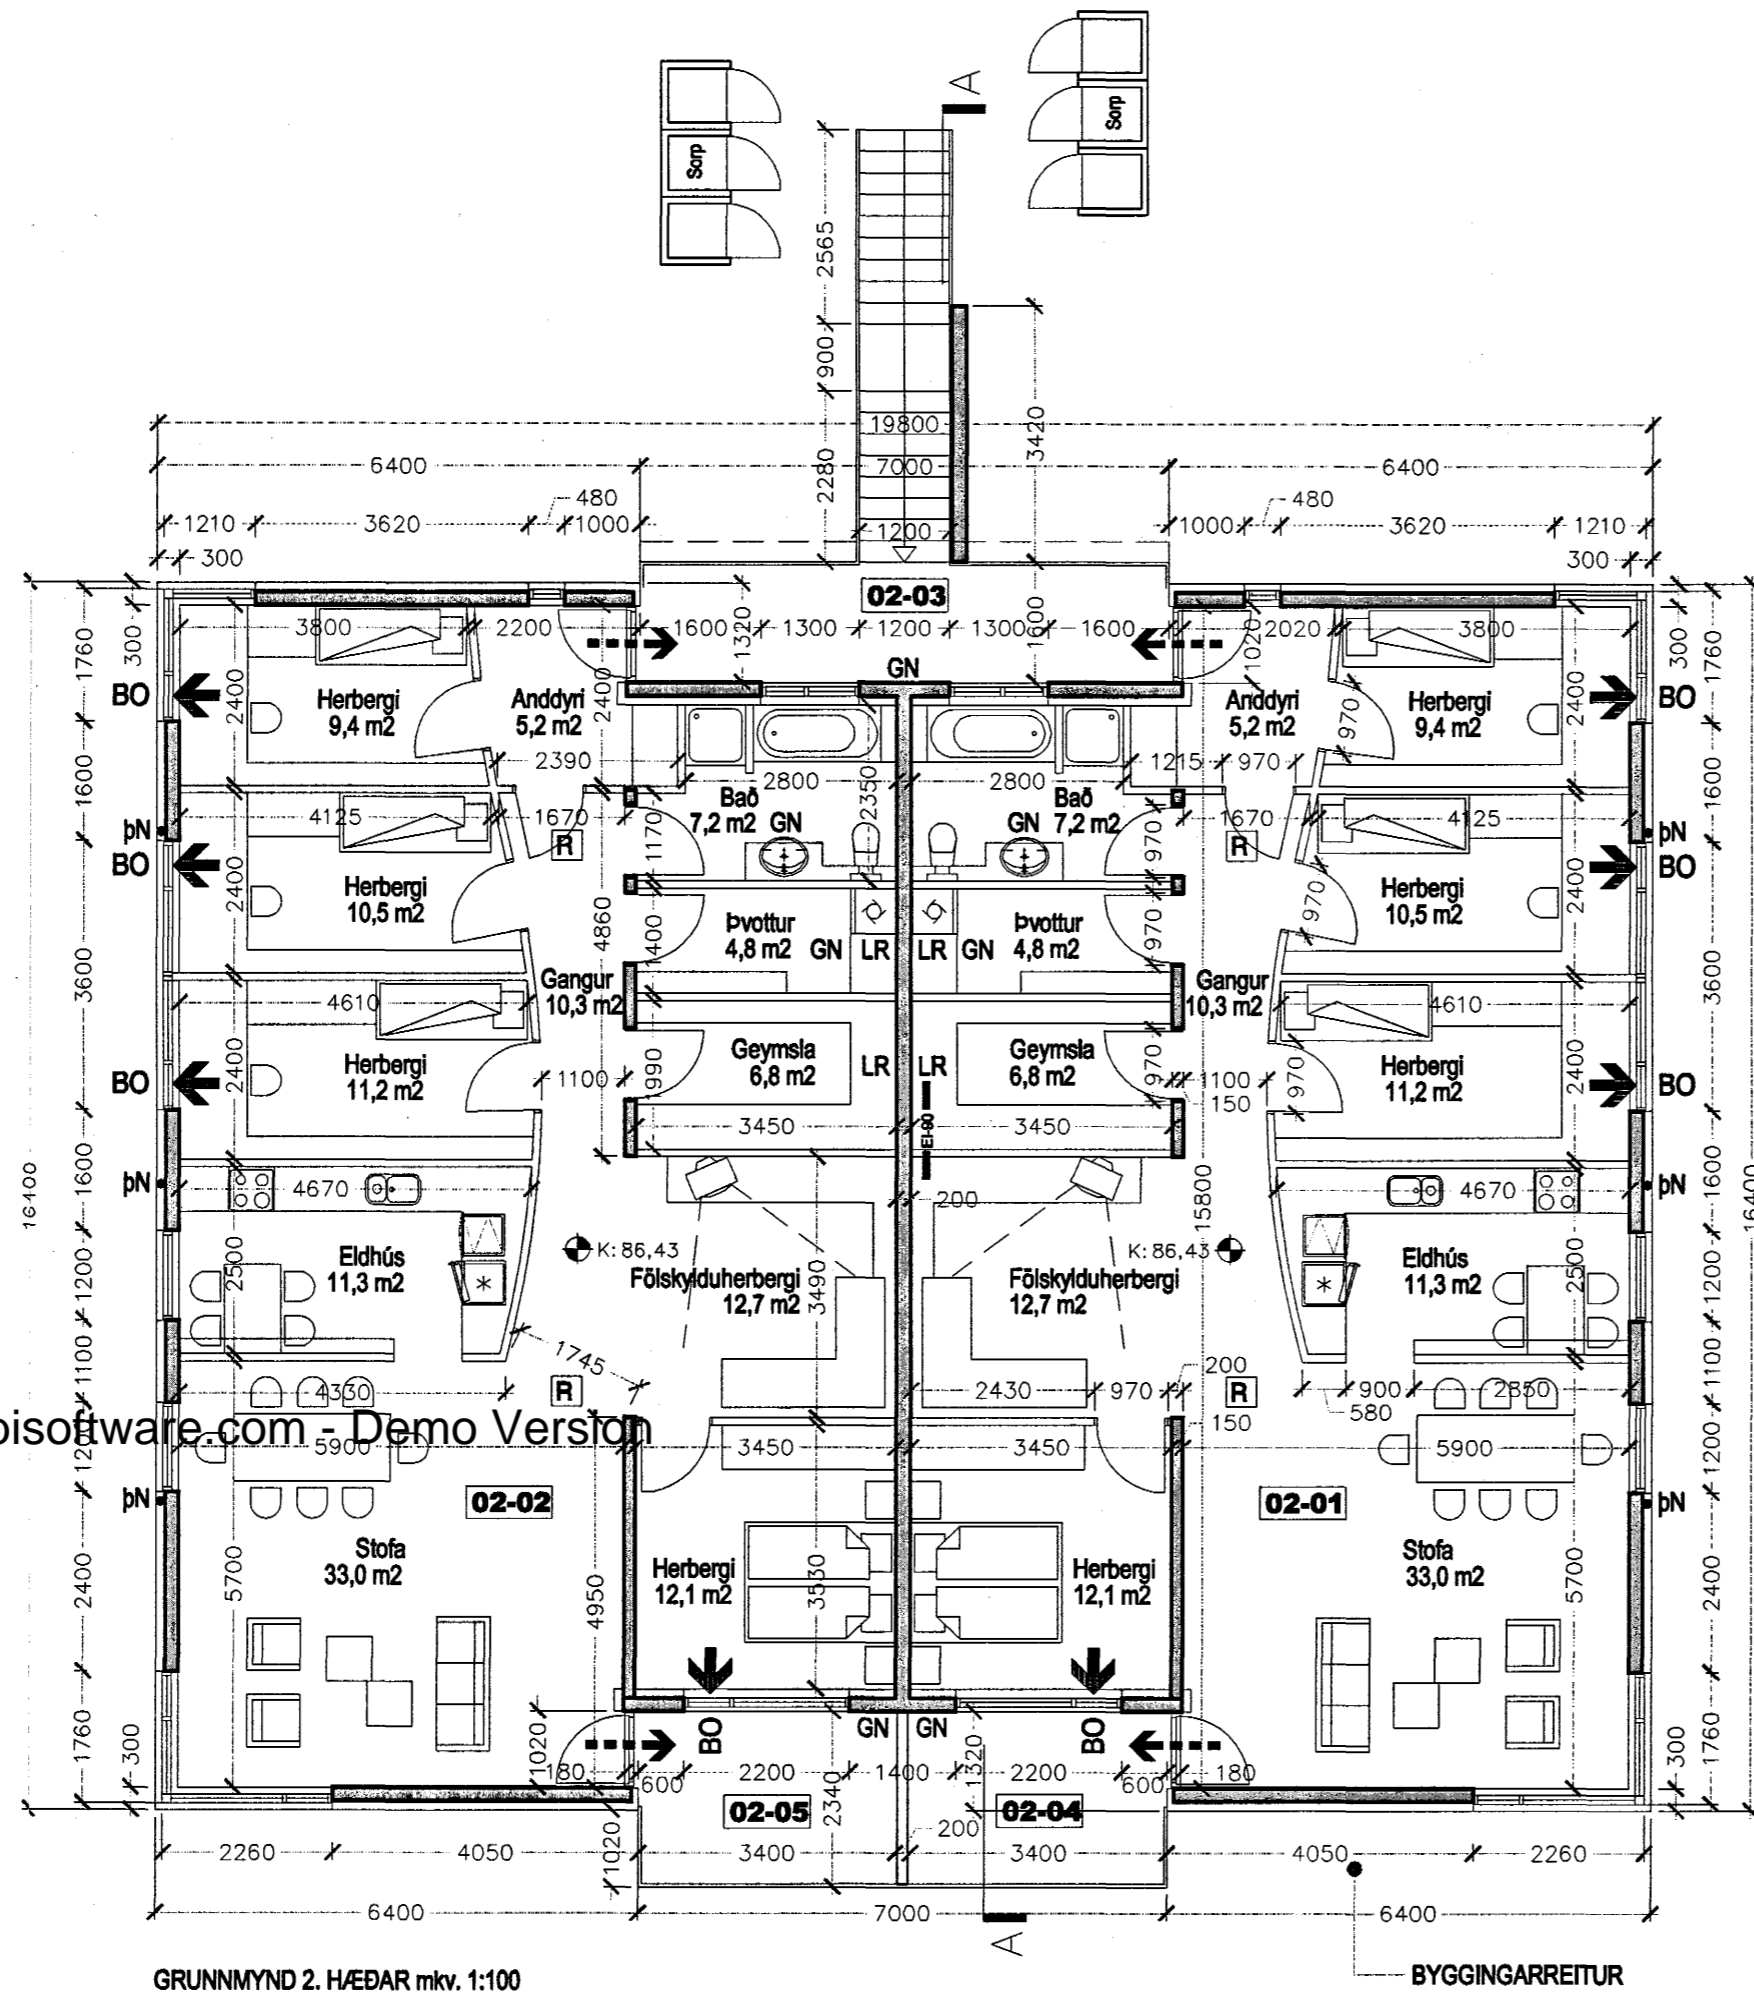

GRUNNMYND 2. HÆÐAR mkv. 1:100

BYGGINGARREITUR

BRUNATÁKN:

- ➔ BO Björgunarop
  - ➔ Rýmingarleið við útgang
  - Veggir með merktri brunamótstöðu
  - [R] Reykskynjari
- ATH. Steypuvirki/burðarvirki verða hönnuð með a.m.k. R60 brunamótstöðu

SKÝRINGAR:

- LR: Lofttræst rými
- GN: Gólfniðurfall
- PN: Þakniðurfall
- RV: Inntak Rafveitu
- HV: Inntak Hitaveitu
- VV: Inntak Vatnsveitu
- S: Inntak síma
- : Reiknuð hæð á yfirborði gólfa

Snjóbræðslulagnir verða innsteyptar í stiga og svalir við aðalinnangang

Heildarleiðnitap byggingar verður innan marka Byggingareglugerðar.  
Hámark U-gildi byggingarhluta verður í samræmi við töflu í gr. 180.3 í Byggingareglugerð.

STADSTEYPT ÞAKPLATA  
VATNSHALI AÐ ÞAKNIÐURFÖLLUM: Min.1:50  
2 LÖG AF ÞAKPAPPA -SÖDINN Á SAMSKYTTUM  
OG VIÐ ÁFELLUR Á ÚTBRÚNUM  
VATNSHELD EINANGRUN / FILT  
U-GILDI ≥ 0,20  
Ca. 100mm STEINFARG

K: 89,79

UPPBYGGING SKYGGNA:  
STADSTEYPT PLATA MEd DROPARAUF Á UNDIRFLETI  
VATNSHALI AÐ ÞAKI: Min.1:50  
2 LÖG AF ÞAKPAPPA -SÖDINN Á SAMSKYTTUM OG VIÐ  
ÁFELLUR Á ÚTBRÚNUM

ÚTVEGGIR - ALMENNIT  
180mm STADSTEYPTUR ÚTVEGGUR  
FESTIVINKLAR BOLTADIR Á STEYPTAN VEGG  
100 mm STEINULLARVEGGPLATA  
LÖDRÉTTIR L- OG T- LEIÐARAR C/C 400mm  
FESTIR Á FESTIVINKLA  
LOFTBIL ≥ 20mm  
2mm ÁLKJÆDNING MEd EFTIRFARANDI LIT:  
HVÍTUM Á LIGGJANDI KLÆDNINGU OG  
DÖKKGRÁUM Á STANDANDI KLÆDN.  
U-GILDI ≥ 0,40

ÚTVEGGIR - INNDRÖGNIR  
MÁLNING/PÚSSNING  
100 mm EINANGRUN  
180mm STADSTEYPTUR ÚTVEGGUR  
MÁLADUR AÐ UTANVERÐU Í RÓSTRAUBUM LIT  
U-GILDI ≥ 0,40

GLUGGAR/HURÐIR:  
GLUGGA- OG HURÐAKARMAR ERU ÚR TRÉ MEd  
ÁLKAPU AÐ UTANVERÐU Í DÖKKGRÁUM LIT  
U-GILDI HURÐA ≥ 3,0  
U-GILDI GLUGGA ≥ 2,0

K: 87,45

SVALIRSTIGI:  
SVAGÓLF OG STIGI ERU STADSTEYPT MEd  
INNSTEYPTUM SNJÓBRÆDLSULÖGNUM  
HANDRÍÐ ÚR STÁLGRIND ÁKLÆDDRI  
DÖKKGRÁRFRI 2mm ÁLKJÆDNINGU  
UPPSTIG: 158mm  
FRAMSTIG: 285mm  
INNSTIG: 40mm

SNEIDNIG A-A 1:100

GÓLF:  
GÓLFENI  
STADSTEYPT PLATA  
75mm EINANGRUN  
U-GILDI ≥ 0,30

K: 83,55

LOFT:  
SANDSPÖRTLUD OG MÁLUD

GÓLF:  
GÓLFENI  
STADSTEYPT PLATA

LETTIR INNVEGGIR:  
13mm GIPSPLATA  
70mm BLIKKSTOÐIR  
50mm STEINULL  
13mm GIPSPLATA

AÐALUPPDRAÐTUR

MÓTÁS

BATTERIÐ  
ARKITEKTAR

kt: 521291-1259  
Trönuhrauni 1  
220 Hafnarfirði  
Sími: 54 54 700  
Fax: 54 54 701

Netfang: batteri@arkitekt.is  
Jón Ólafur Ólafsson FAI FSSA  
kt: 090658-4099  
Sigurður Einarsson FAI FSSA  
kt: 110457-2789

PRASTARÁS 12  
St.gr. 97200120

GRUNNMYND 2.HÆÐAR  
OG SNEIÐING A-A

MKV: 1:100 DAGS: 22.11.2000

TEIKNAD: j.ben TÖLVUSKRÁ: (99)2.02.dwg

HANNAÐ:

0032 (99)2.03

©BATTERIÐ EHF  
ÖLL AFNOT OG AFRITUN TEIKNINGAR, AÐ HLUTA  
EDA Í HEILD, ER HÁÐ SKRIFLEGA LEYFI HÖFUNDA