

**BYGGINGARLÝSING OG SKÝRINGAR**

Sökkjar og gólfplötur eru úr jámbentri steinsteypu. Útveggir er byggðir úr einangrunarmótum frá Víkinghúsum, sem fyllt eru með jámbentri steinsteypu 140 mm. Einangrun er bæði utan og innan við steypu. Einangrunarþykkt að innan 50 mm að utan 60 mm. Útveggir eru múrhúðaðir og steinaðir að utan og múrhúðaðir að innan. Sökkjar einangrist að innan með 100 mm einangrun 1 m niður fyrir jarðvegsyfirborð. Gólfplata einangrist með 100 mm einangrun og rakasperru. Þak er loftað sperruþak einangrað með 200mm þakull, og rakasperru innan við einangrun. Klæðning á þaki er gísín timbur borðaklæðning, þakpappi og báruð málmklæðning. Loftklæðning er í 1. flokk. Gluggar eru úr timbri og ísteypfir með ínegldu girði. Opnanleg fög og hurðir eru úr oregon pine. K-gler er í öllum gluggum með 12mm loftbili í föstum fögum og 9 mm í lausum fögum. Þjögunarop eru í öllum herbergjum. Innveggir eru múrhúðaðir gjallarplötuveggir. Sorpgeymsla er með steiptum veggjum og þaki, en opin að öðru leyti.

Helstu kólnunartölur U – gildi ( W/m2 k )	
Botnplata	0.3
þak	0.2
Útveggur	0.3
Meðaltal útveggja, glugga og hurða	0.4

**prastarás nr. 13**

Landnr.	188082
Staðgreinir	97200130
Brúttó flatarmál neðrihæðar	91.8 m2
Brúttó flatarmál efrihæðar	109.50m2
Brúttó flatarmál íbúðar	201.3 m2
Brúttó flatarmál bílageymslu	28.7 m2
<b>Brúttó flatarmál alls</b>	<b>230.0 m2</b>
Rúmmál húss	806.4 m3
Flatarmál lóðar	751.3 m2
Nýtingarhlutfall	0.306

Samþykkt þann

18 JAN. 2001

Byggingafulltrúinn í Hafnarfirði  
F.h. Kristján Þórarinnsson

RP

AFSTÖÐUMYND 1 : 500  
Staðgreinir 97200130  
Landnúmer 188082

tifftopdf - www.rubissoftware.com - Demo Version


B	1.601 - 2001	útteygir
A	0.401 - 2001	haus
Breytt	dags	nr. m.m
		lýsing
	Birgir Teitsson	arkitekt kt. 020460-4589
	Víðihvammur 20	200 Kópavogur
	sími	554 5895

**PRASTARÁS.13**  
ADALTEIKNING

AFSTÖÐUMYND

SNID,A-A  
Birgir Teitsson  
020460-4589

verkaupi	JÓHANN.S.ÁSGEIRSSON
verknúmer	2020
hannað/teiknað	BT
mkv	1:500/100
dags	18.12.2000

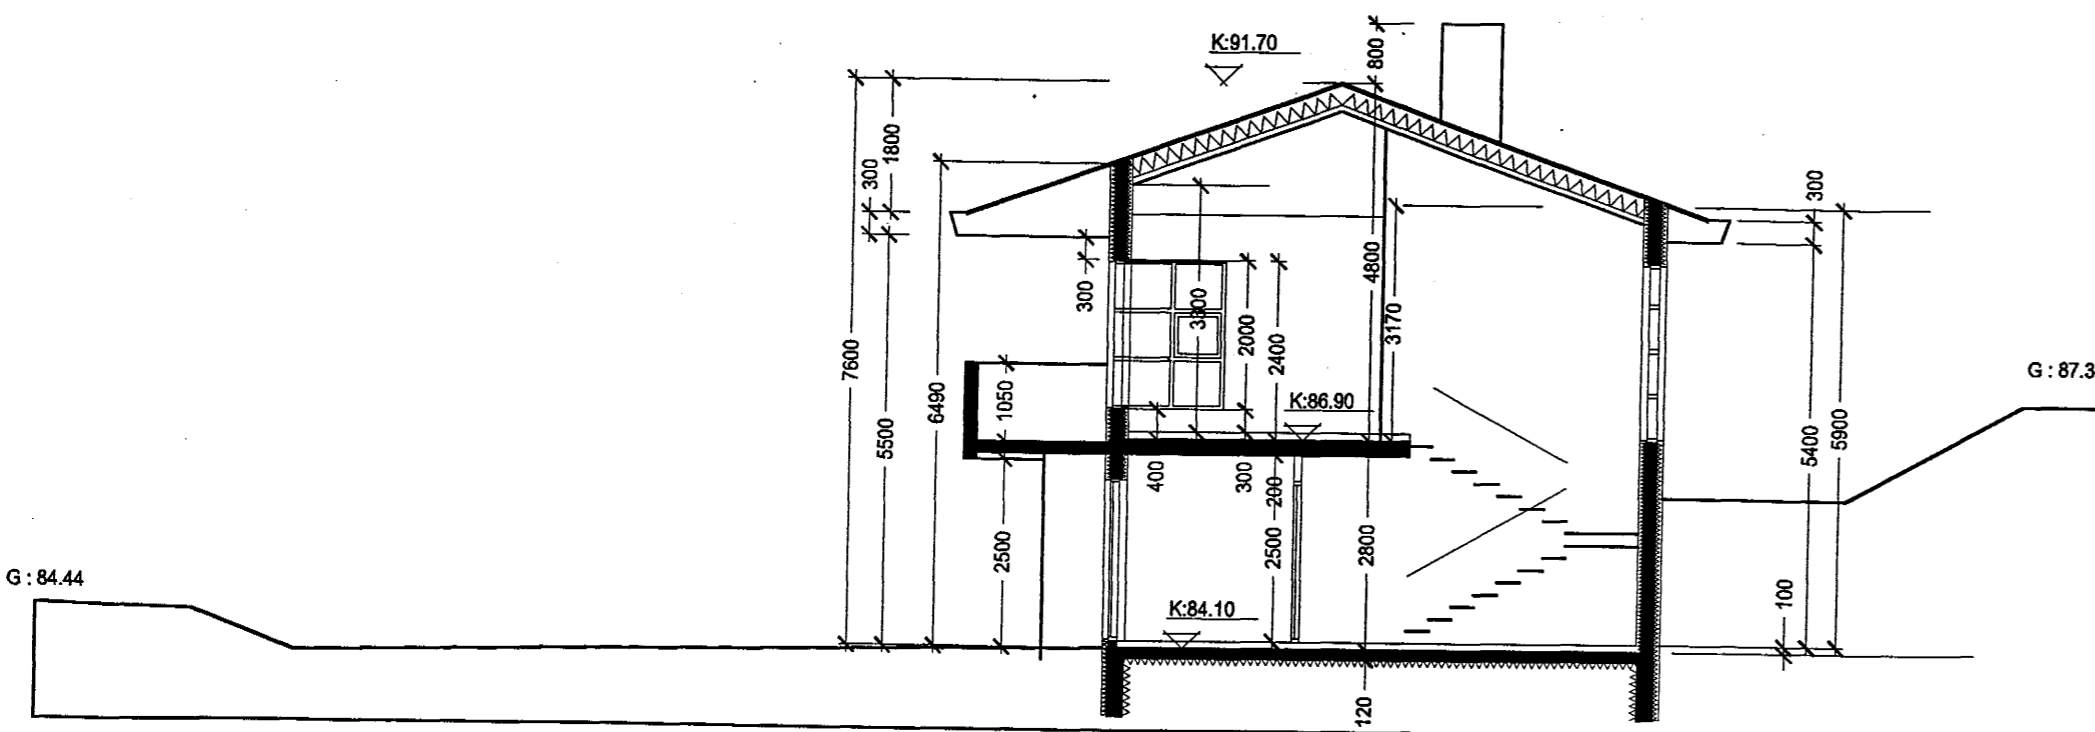

SKURÐUR A - A 1 : 100

2020 (99)2.01 B  
verkrv teikning breyt