




Samþykkt þann

18 JAN. 2001

Byggingafróunni í Hafnarfirði
F.h. Kristján Þórarinnsson

KJP

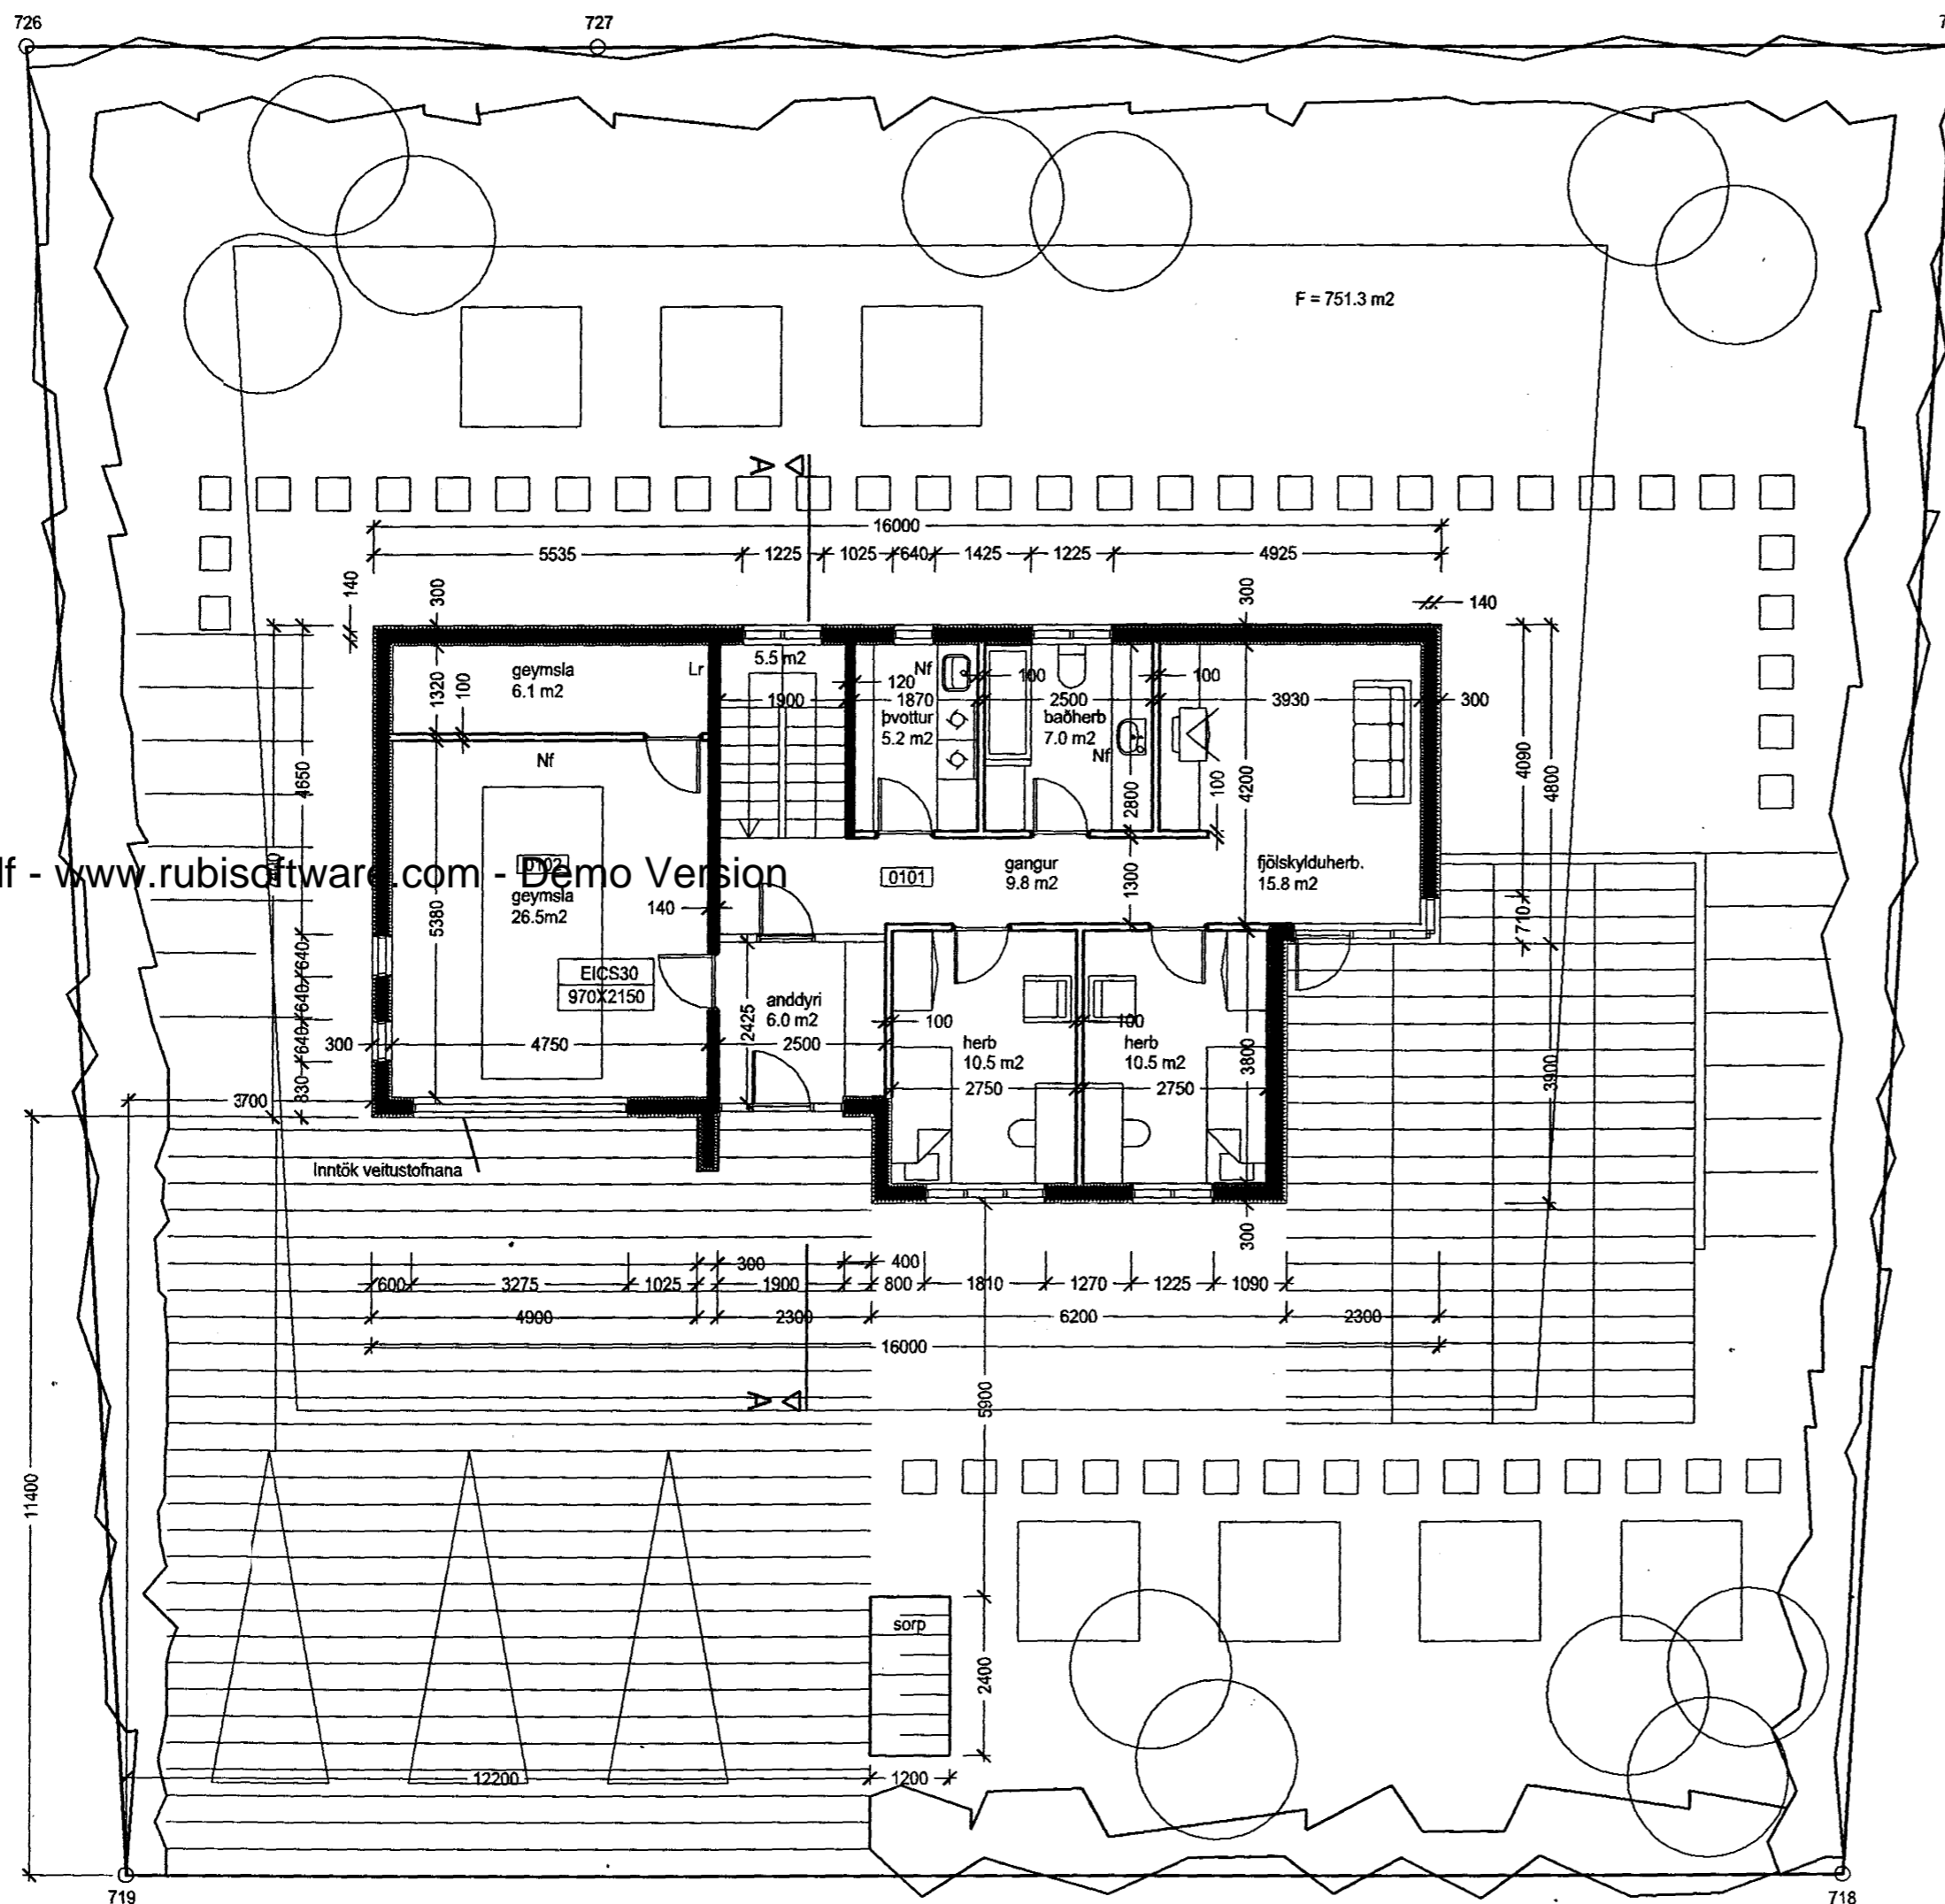

GRUNNMYND NEDRI HÆÐ 1 : 100

tifftopdf - www.rubisoftware.com - Demo Version

B	1601 - 2001	teiknað	útvæggr
A	0401 - 2001	teiknað	haus
breytt	dags		nr. m.m
			lýsing
	Birgir Teitsson	arkitekt	kt. 020460-4589
	Víðihvammur 20		200 Kópavogur
	sími		554 5895

ÞRÁSTARÁS. 13

ADALTEIKNING

NEDRIHÆÐ

Birgir Teitsson
020460-4589

verkkaupi	JÓHANN S. ÁSGEIRSSON
verknúmer	2020
hannað/teiknað	BT
mkv	1:100
dags	18.12.2000

2020	(99)2.02	B
verkr	teikning	breyt