




Samþykkt þann


18 JAN. 2001

Byggingafulltrúinn í Hatnarfirði  
F.h. Kristján Þórarinnsson


*KJP*

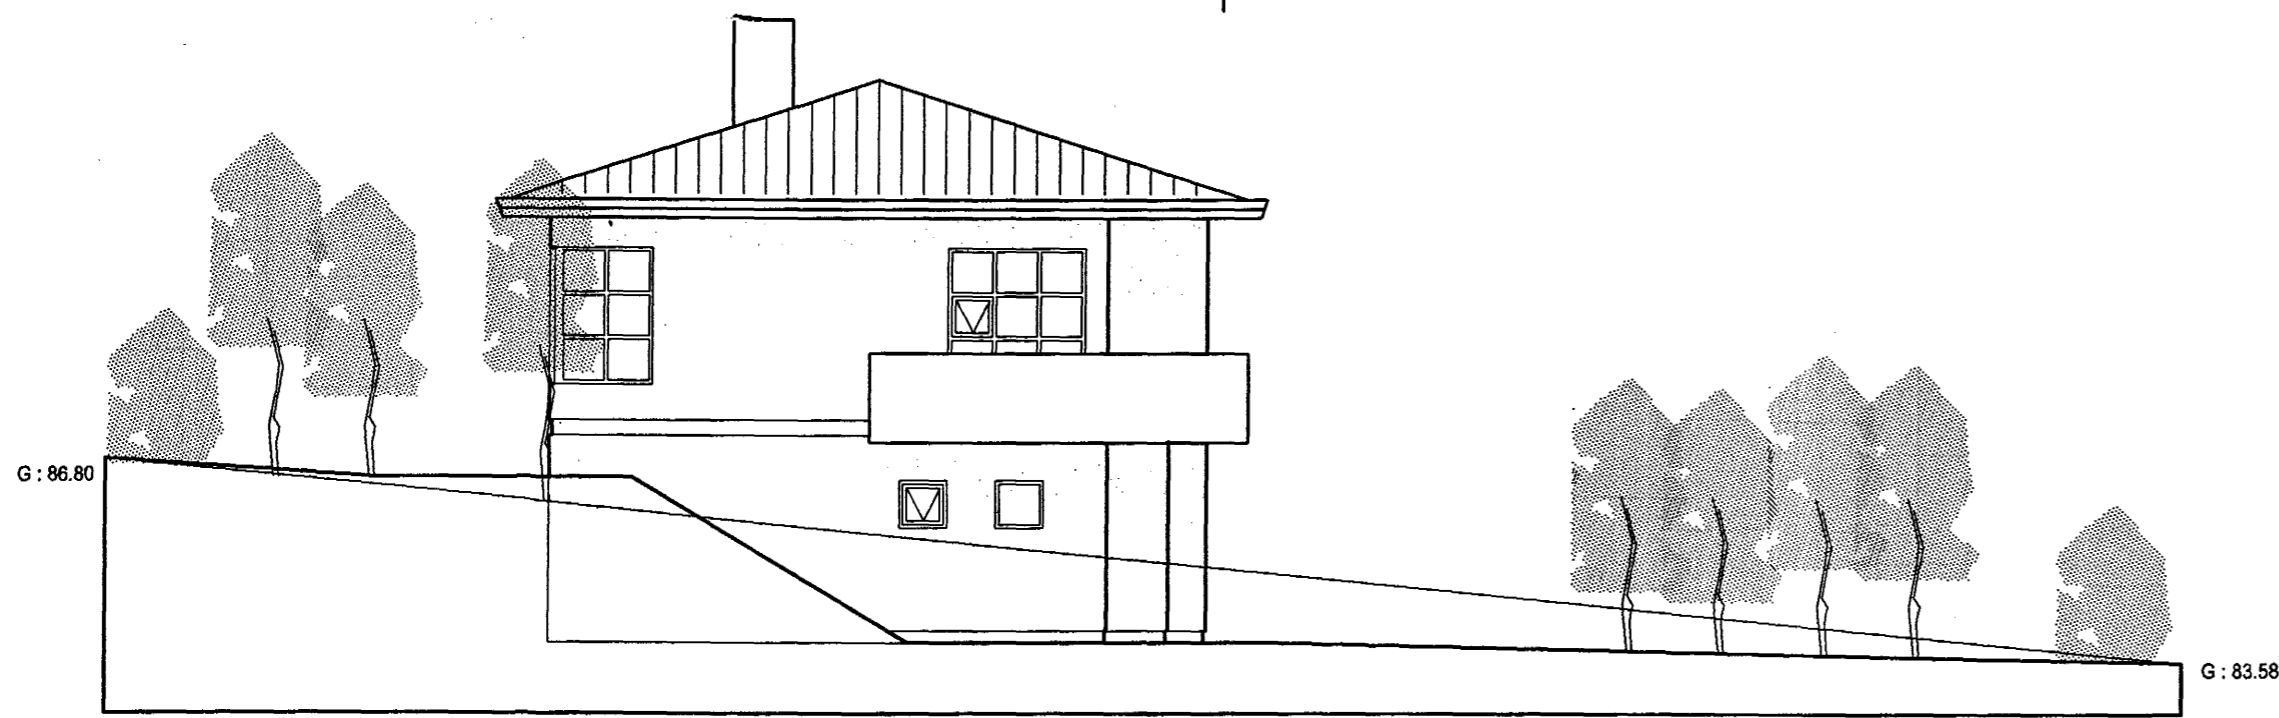

ÁSÝND NORD-VESTUR 1 : 100

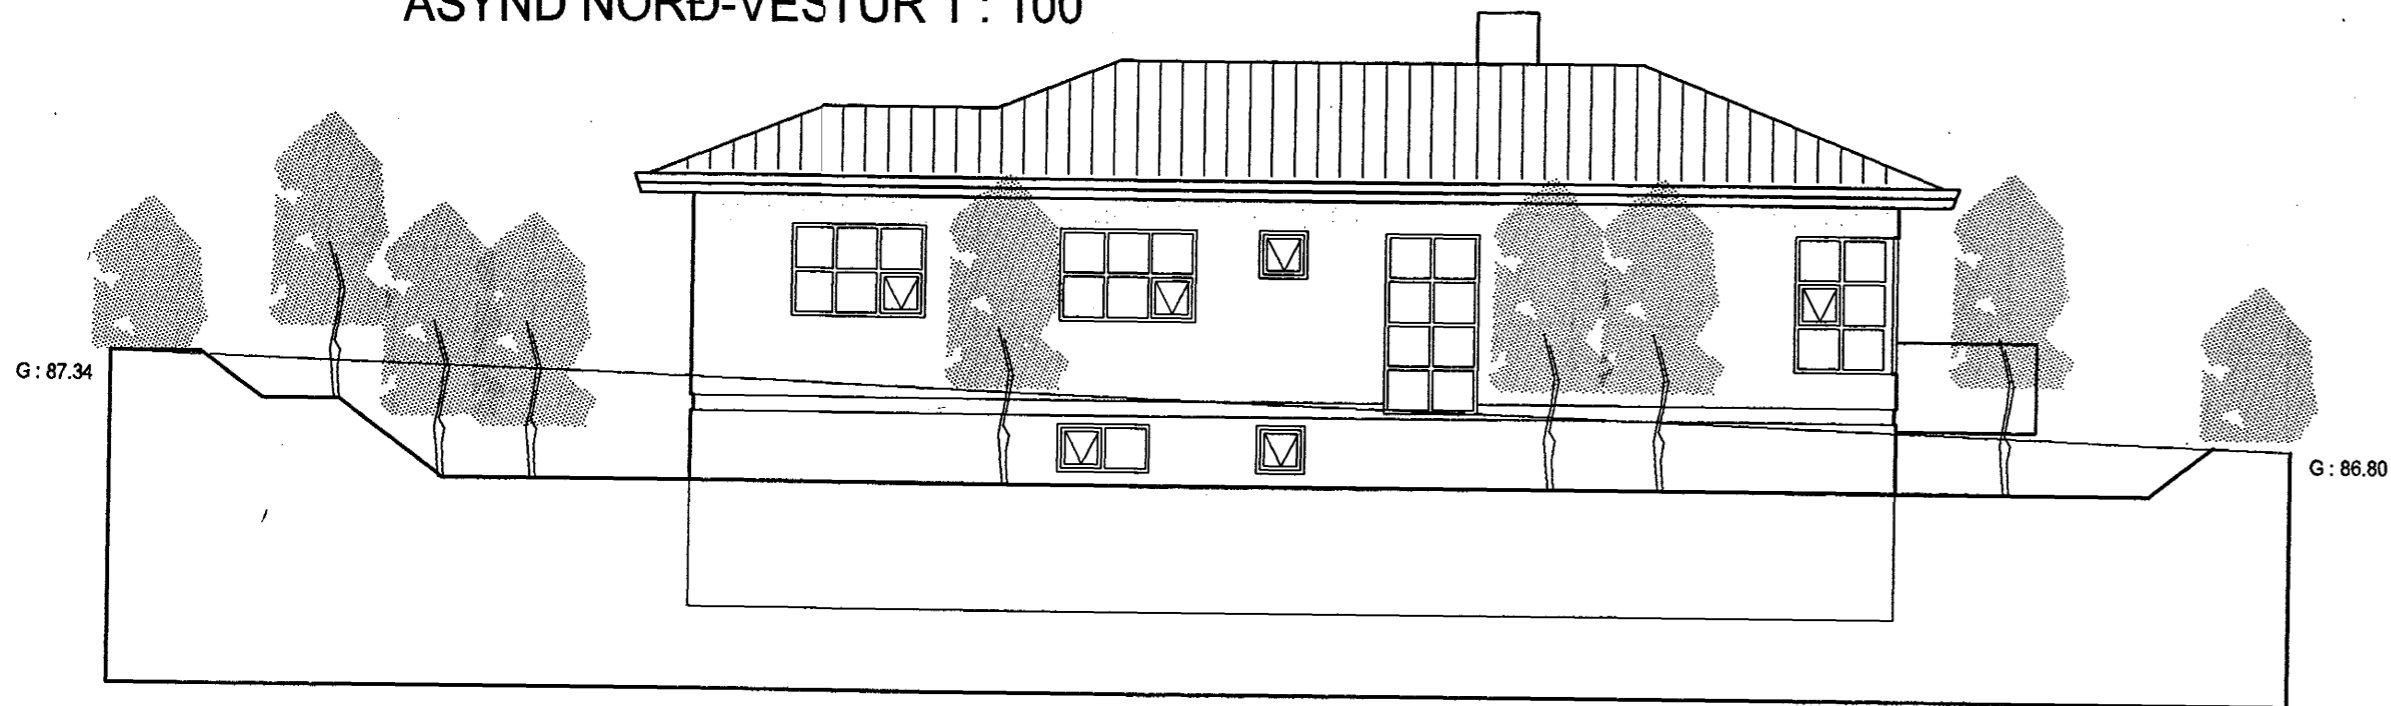

ÁSÝND NORD-AUSTUR 1 : 100

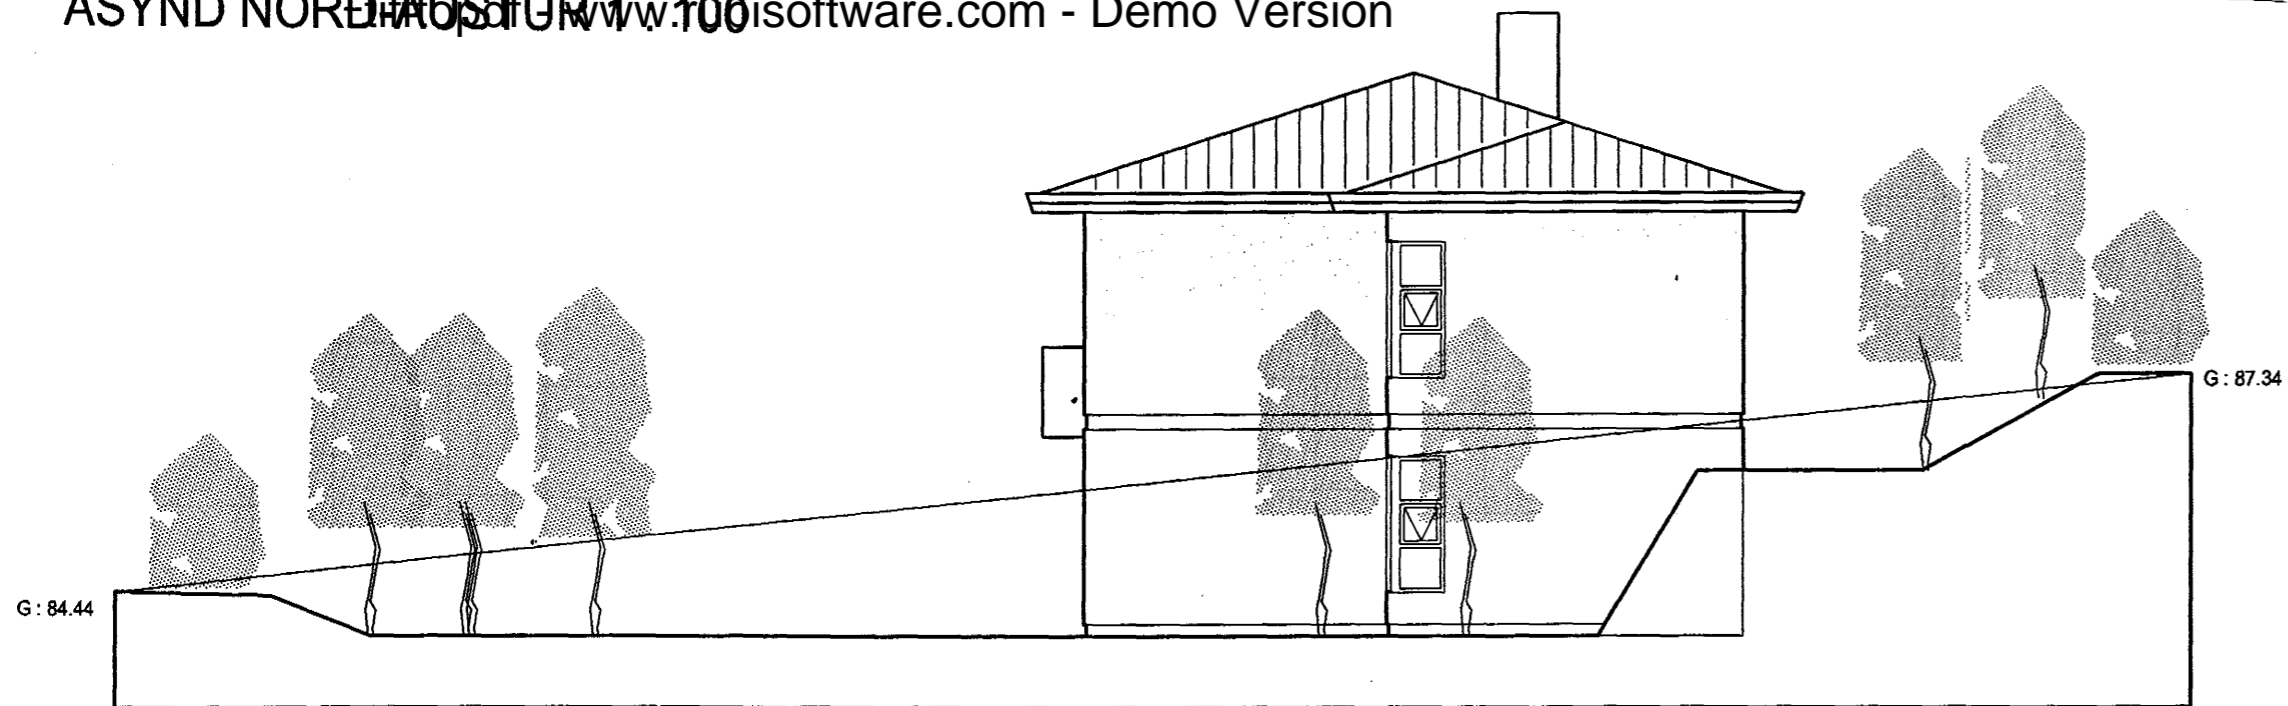

ÁSÝND SUÐ-AUSTUR 1 : 100



ÁSÝND SUÐ-VESTUR 1 : 100

B A breytt	1601 - 2001 0401 - 2001 dags	teiknað	haus nr. m.m lýsing
		Birgir Teltsson	arkitekt kt. 020460-4589
		Víðihvammur 20	200 Kópavogur
		sími	554 5895

### ÞRASTARÁS. 13

AÐALTEIKNING

ÚTLIT

*Birgir Teltsson*  
020460-4589

verkkaupi	JÓHANN S. ÁSGEIRSSON
verknúmer	2020
hannað/teiknað	BT
mkv	1:100
dags	18.12.2000

2020	(99)2.04	B
verknr	teikning	breyt