




SNID A-A MKV. 1:100.

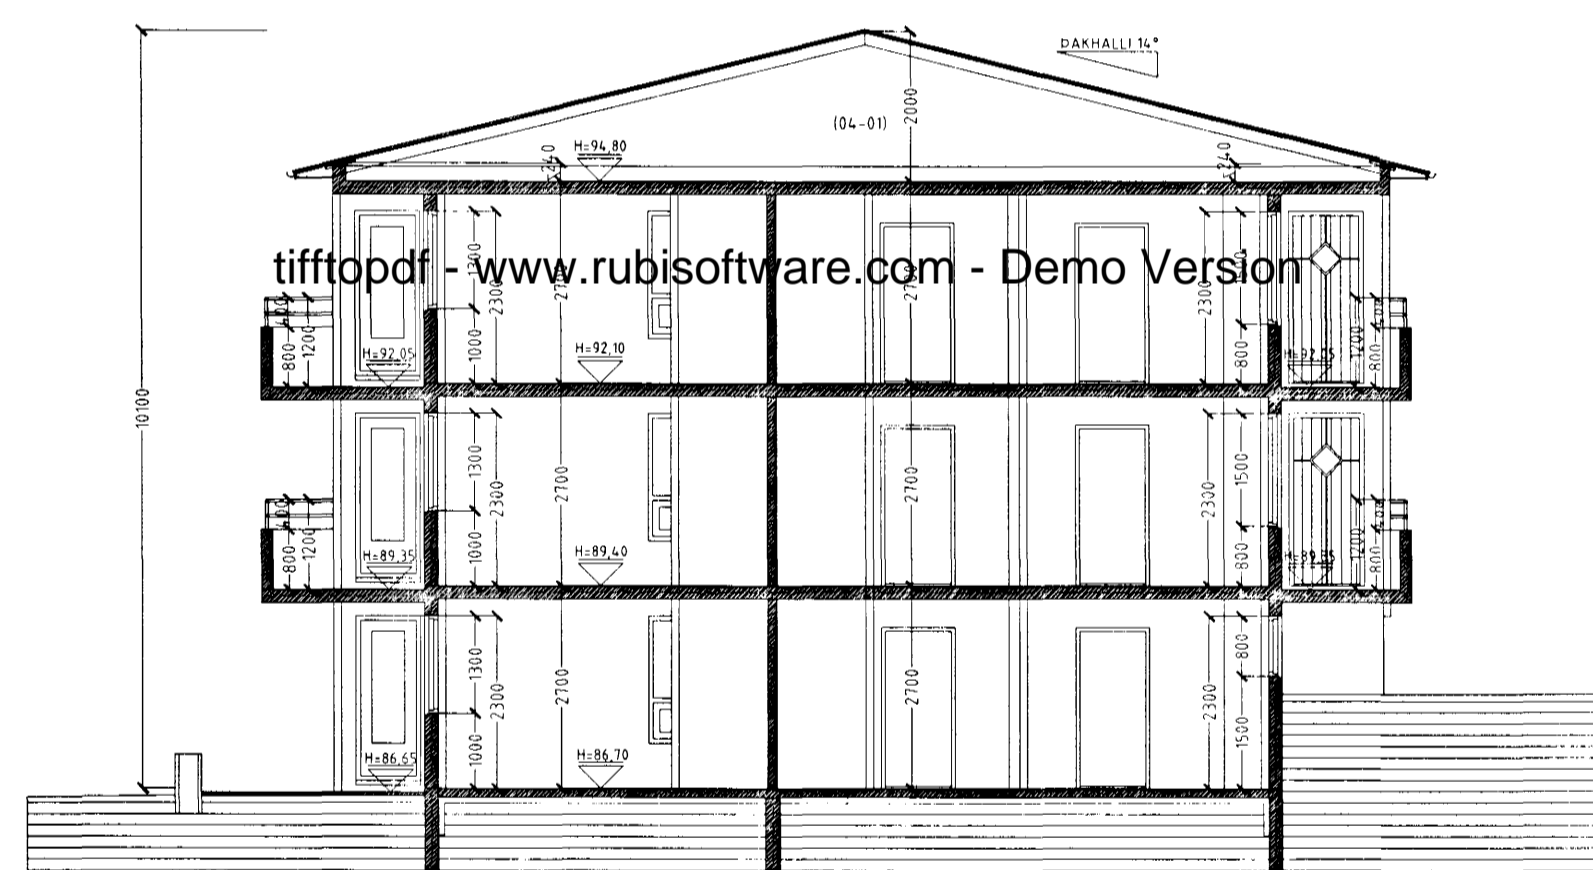

SNID B-B MKV. 1:100.

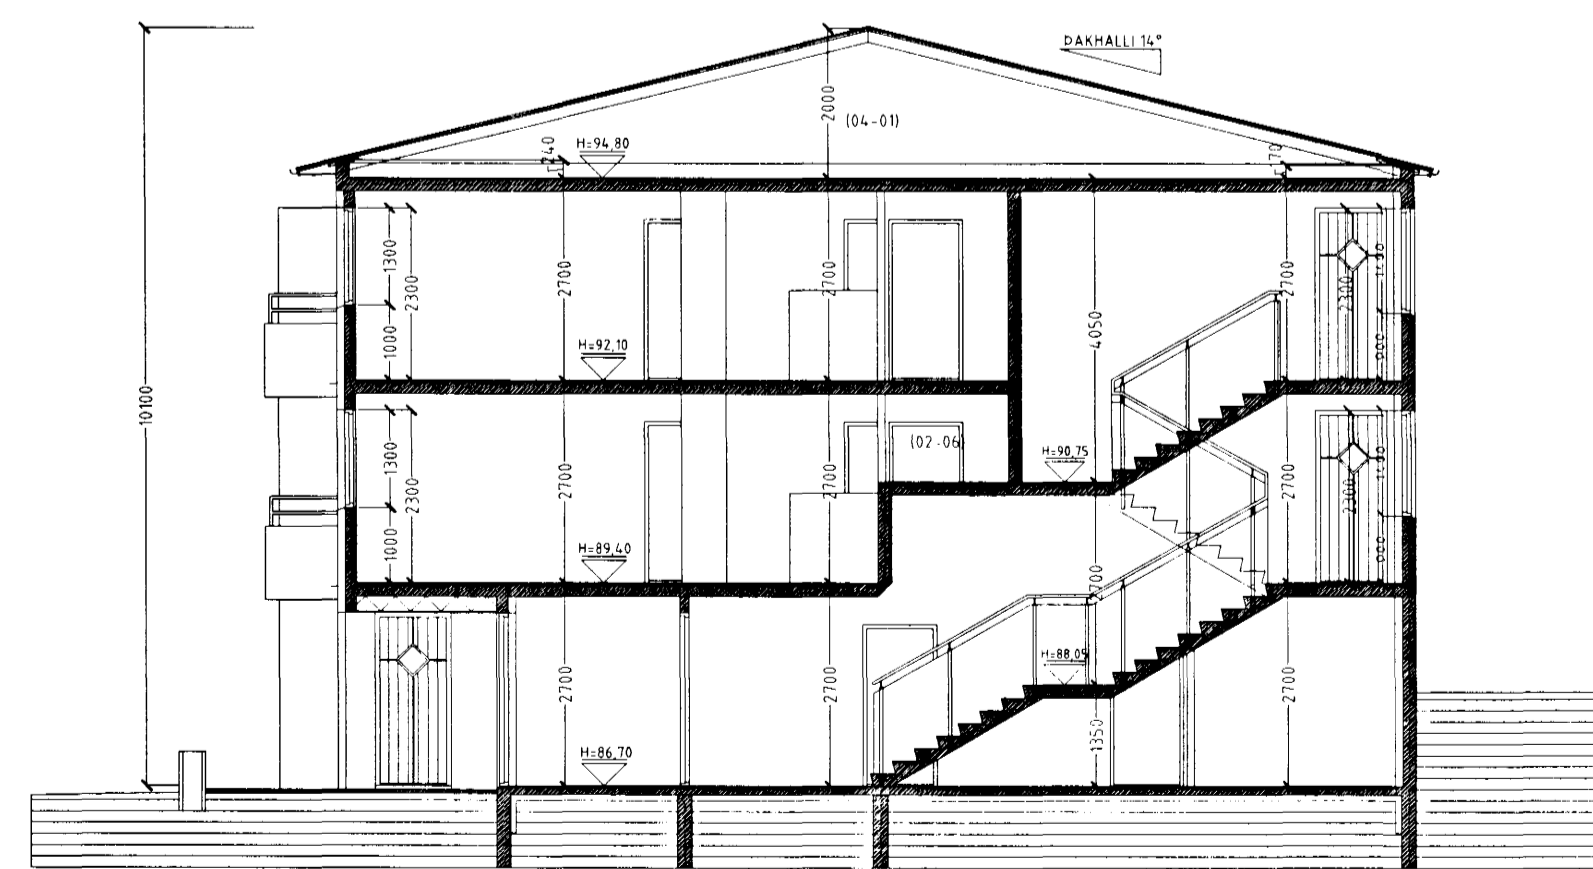

SNID C-C MKV. 1:100.

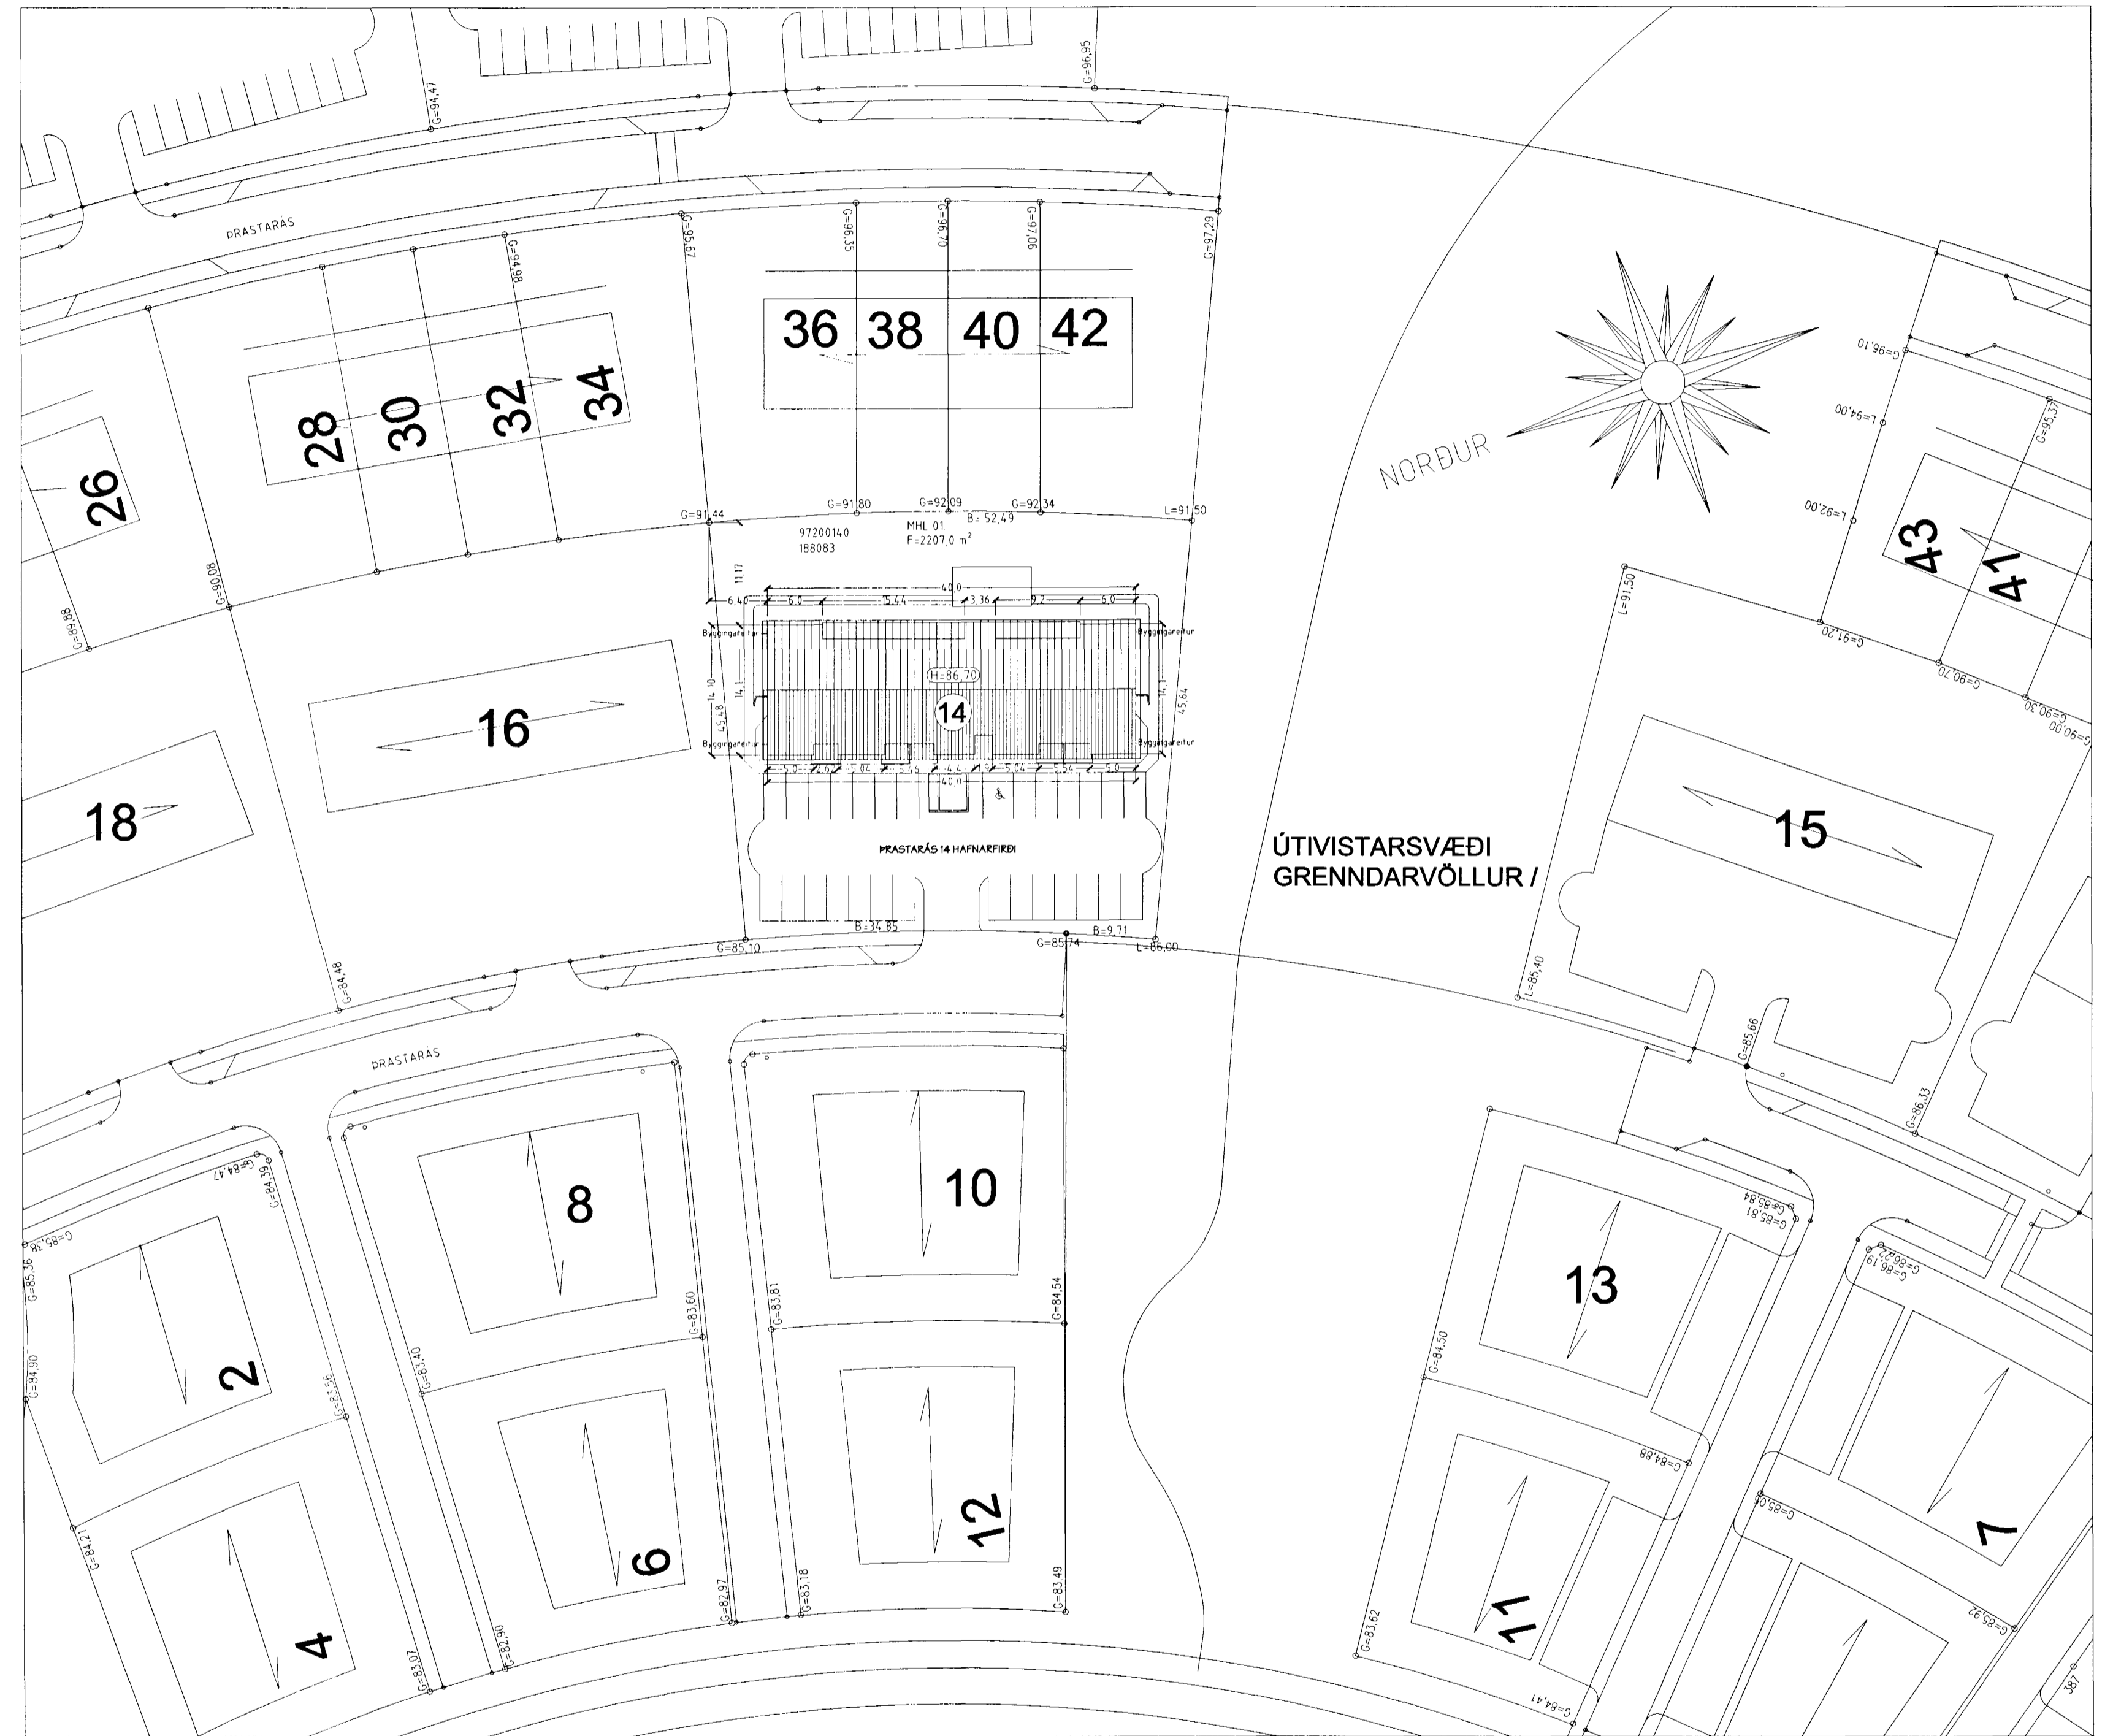

AFSTÖÐUMYND MKV. 1:500.

Vardandi frekari málsetningar, sjá sérteikningar aðalhönnuðar í mkv. 150.
Séruppdrættir skulu unnir þegar aðaluppdrættir hafa verið samþykktir af byggingaryfirvöldum.

DRASTARÁS 14 HAFNARFIRÐI.

Sigurður Þorvarðarson byggingafræðingur bfi.
Teiknistofan Strandgötu 11 220 Hafnarfirði.
Sími 5651510. Netfang: teiknistofan@islandia.is
STH teiknistofan ehf kt. 510298-2769. Kt. aðalhönnuðar: 14.1250-4189.

Skýringar:	Aðaluppdráttur
Teikning:	Sniðmyndir og afstöðumynd
Mælikvarði:	1:100 / 1:500
Undirskrift:	15/807 C. J. Þ.
Blað nr.:	3 af 5
Breytt:	Lýfta fjarlægð, innra skipulagi og útliti breytt 01.04.2001
Bifreiðageymslur:	fjarlægðar og tveimur íbúðum bætt við 01.04.2001.
Gólfkoti hækkaður:	um 40 sm. 01.04.2001.
Íbúðum á 1 hæð:	breytt 10 ágúst 2001.