




ÚTLIT NORÐVESTUR MKV 1:100



ÚTLIT SUÐVESTUR MKV 1:100

tiffpdf - www.rubissoftware.com - Demo Version

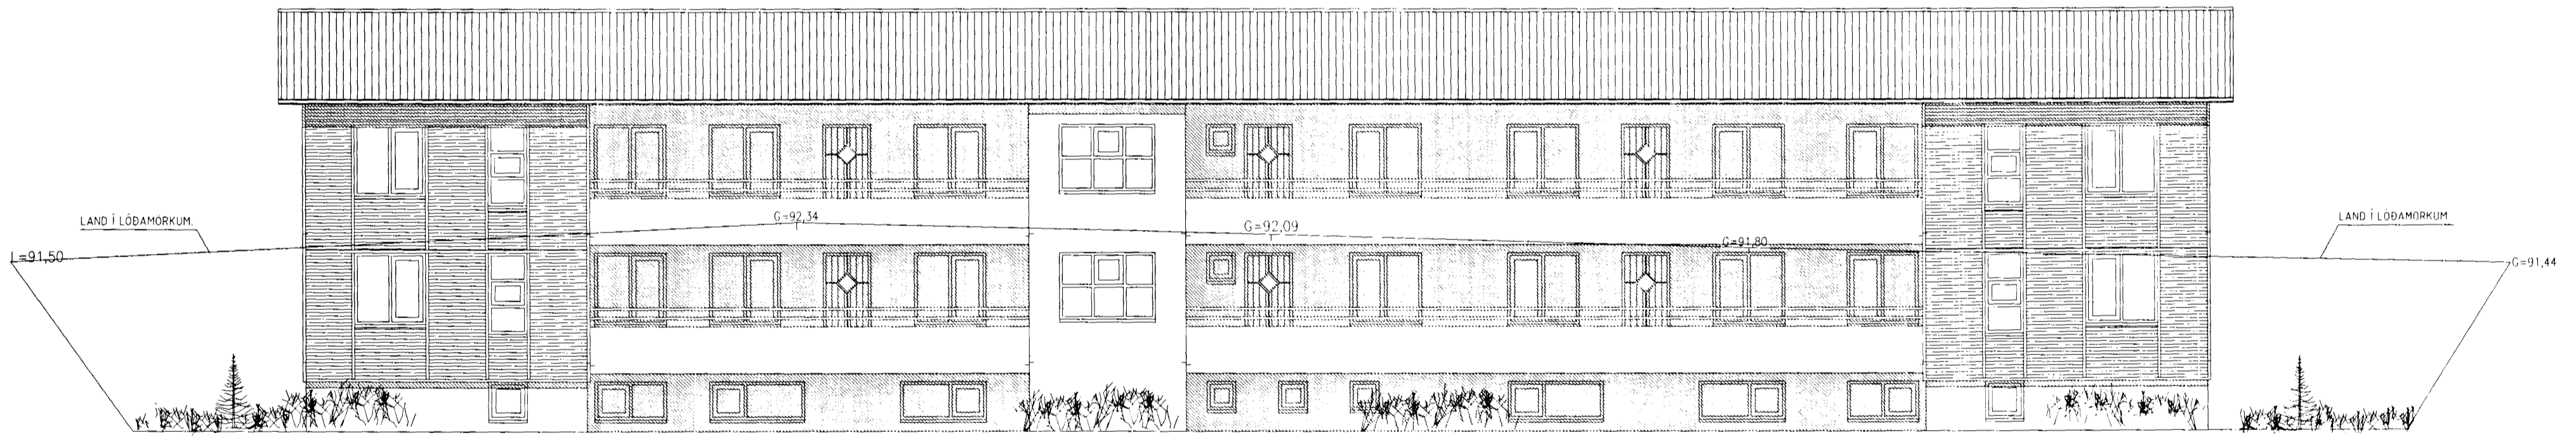

ÚTLIT SUÐAUSTUR MKV 1:100



ÚTLIT NORÐAUSTUR MKV 1:100

ÞRASTARÁS 14 HAFNARFIRÐI

Sigurður Þorvarðarson byggingafræðingur bfi.
Teiknistofan Strandgötu 11 220 Hafnarfirði
Sími 5651510 Netfang teiknistofan@islandia.is
STH teiknistofan ehf. kt. 510298-2769 Kt. aðalhönnuðar: 141250-4189

Skýringar	Aðaluppdráttur
Teikning	Útlitsmyndir
Mælikvæði	1:100
Dagsetning	28 nóvember 2000
Undirskrift	Sigurður Þorvarðarson
Blað nr.	4 af 5
Breytt	Lýfta fjarlægð, innra skipulagi og útliti breytt 01.04.2001
Bifreiðagæmslur	fjarlægðar og tveimur íbúðum bætt við 01.04.2001
Gólfkoti	hækkadur um 40 sm. 01.04.2001
Íbúðum	á 1. hæð breytt 10 ágúst 2001