


1.HÆÐ

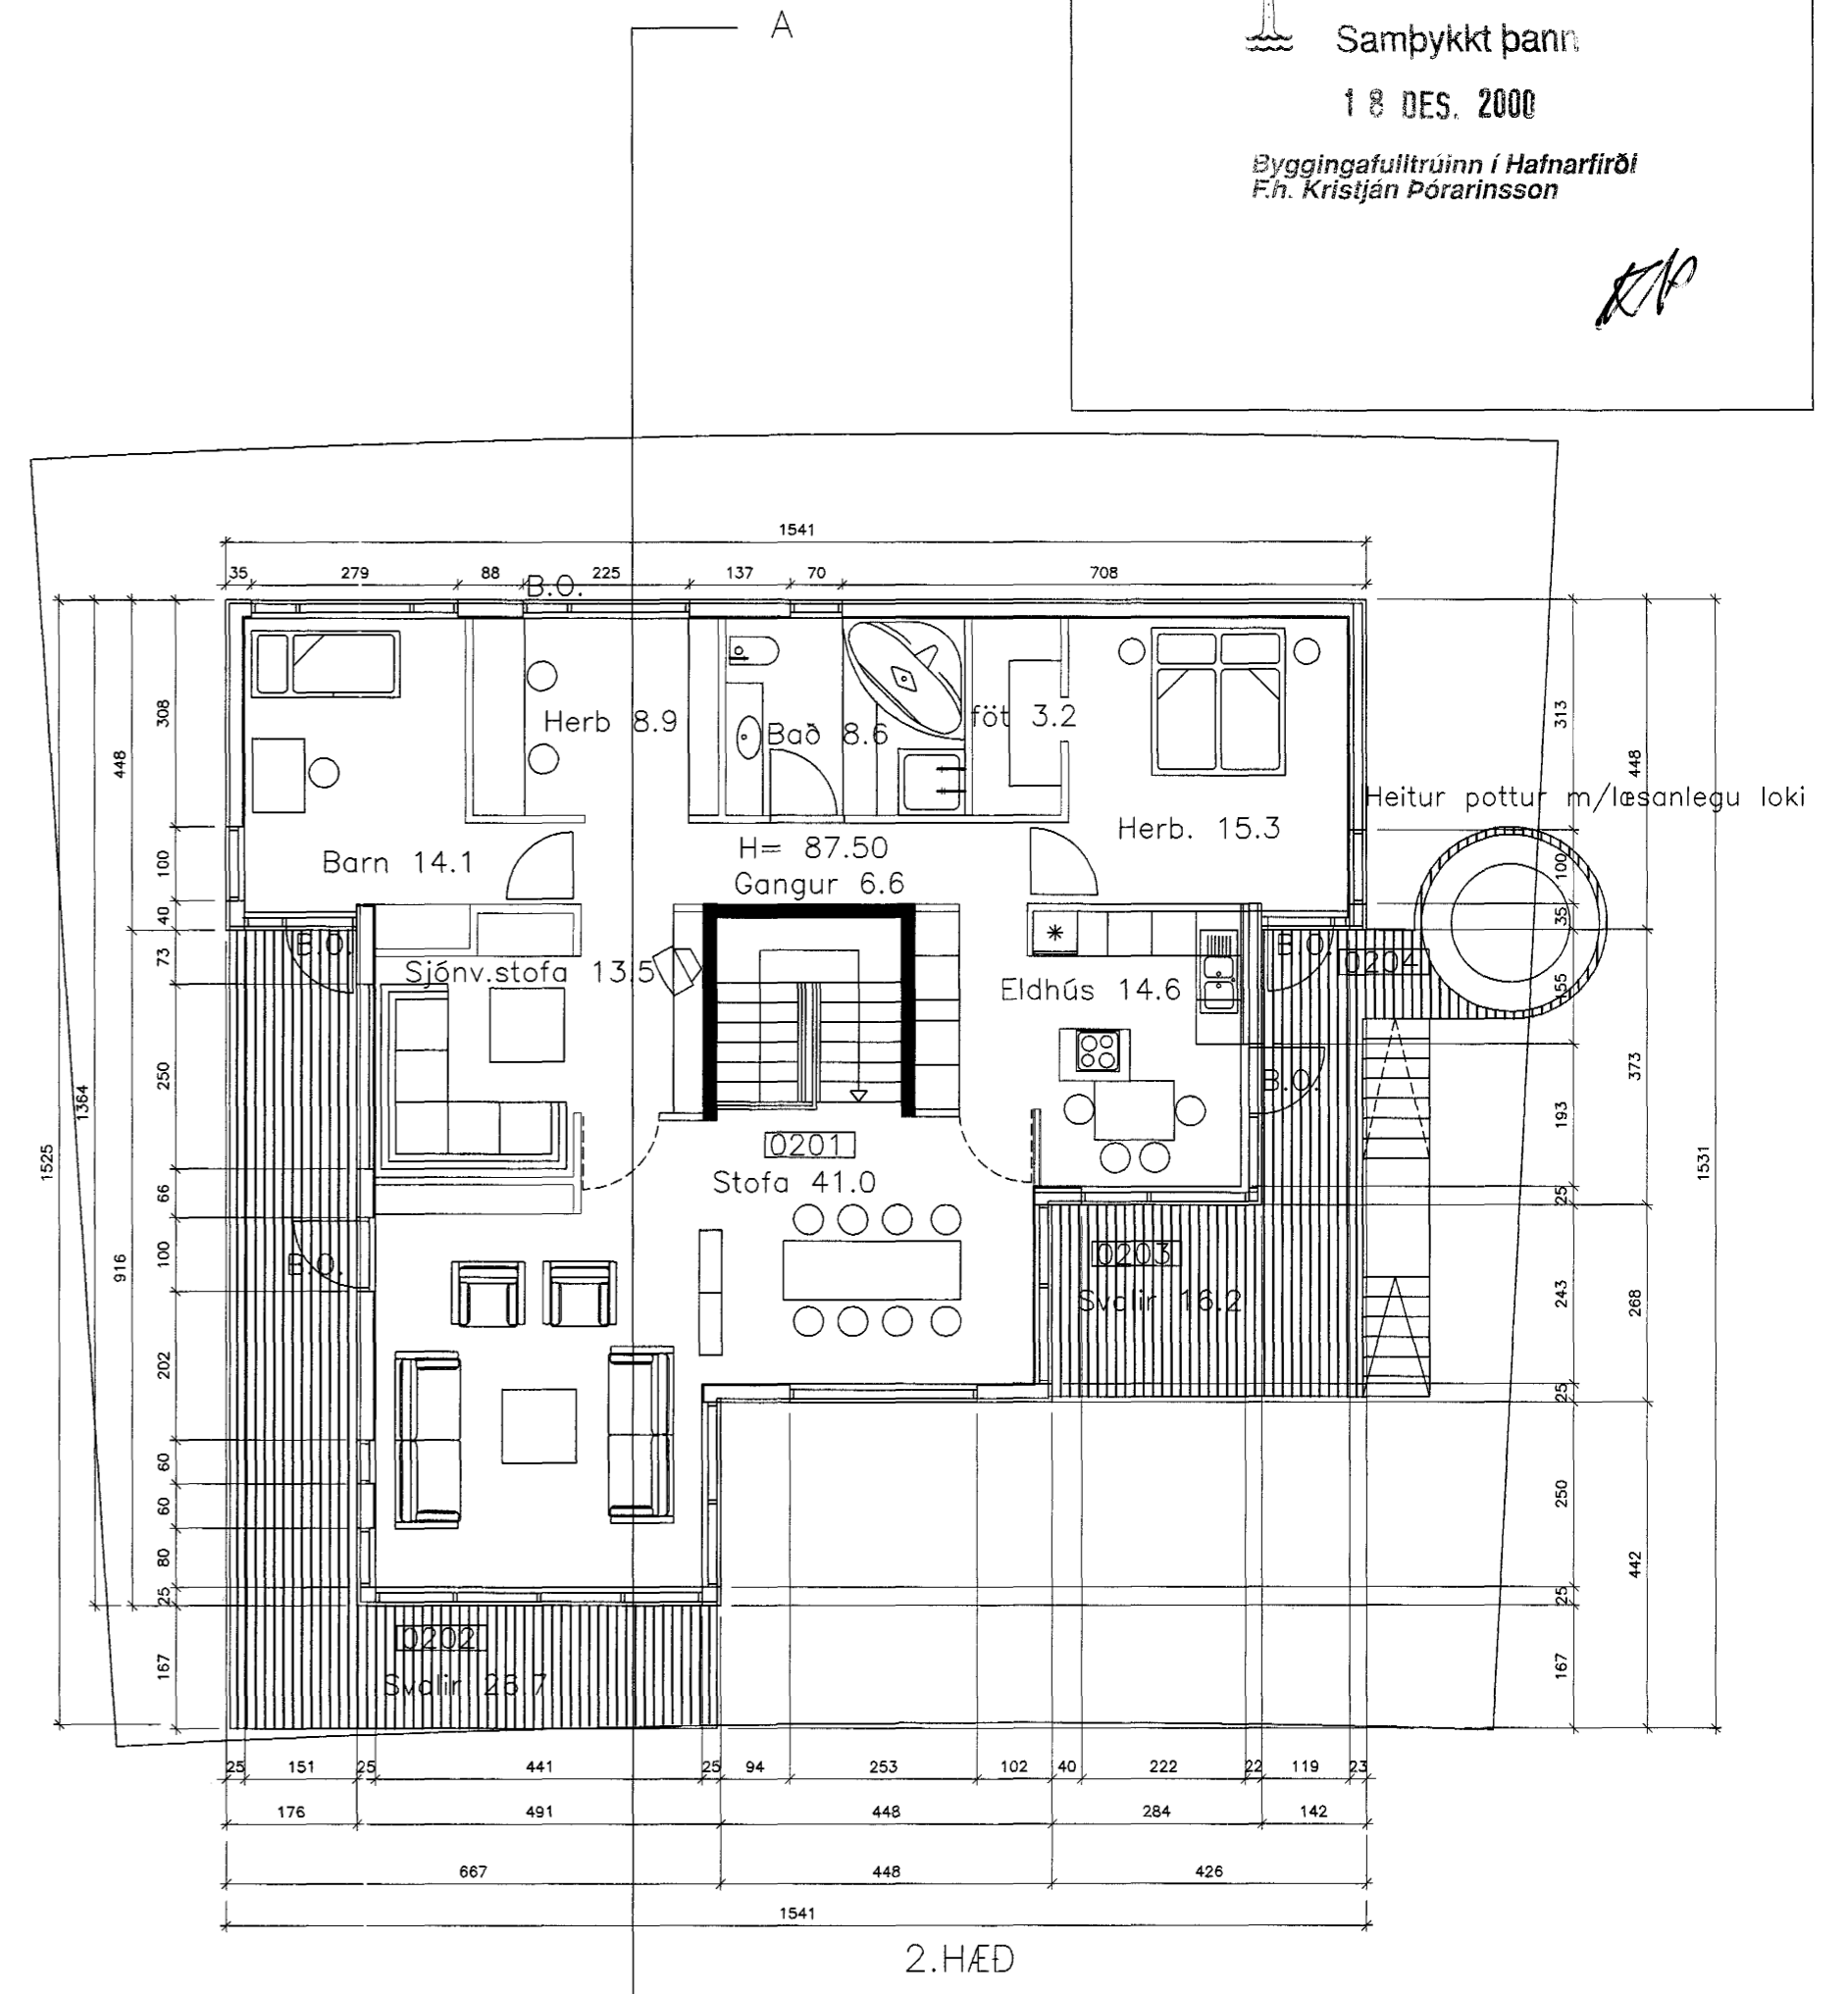

2.HÆÐ

Samþykkt þann
 18 DES. 2000
 Byggingafultrúinn í Hafnarfirði
 F.n. Kristján Þórarinnsson

K.P.

ÞRASTARÁS 15 HAFNARFIRÐI			
GRUNNMYND 1. OG 2.HÆÐ		KVARDI: 1:100	
DAGS.: 12-12-00			
HANNAÐKÁ J.L.	TEIKNAD: K.Á.	YFIRF.: J.L.	STADF. BURDARÞÓL
ALARK arkitektar sf.		HAMRABORG 7 200 KÓPAVOG SMAR 564 1137 OG 554 5244 FAX: 564 4433 alark@alark.com KT: 501193-2409	
<i>K.P.</i>			02