





Samþykkt þann

18 DES. 2000

Byggingafulltrúinn í Hafnarfirði
F.h. Kristján Þórarinnsson

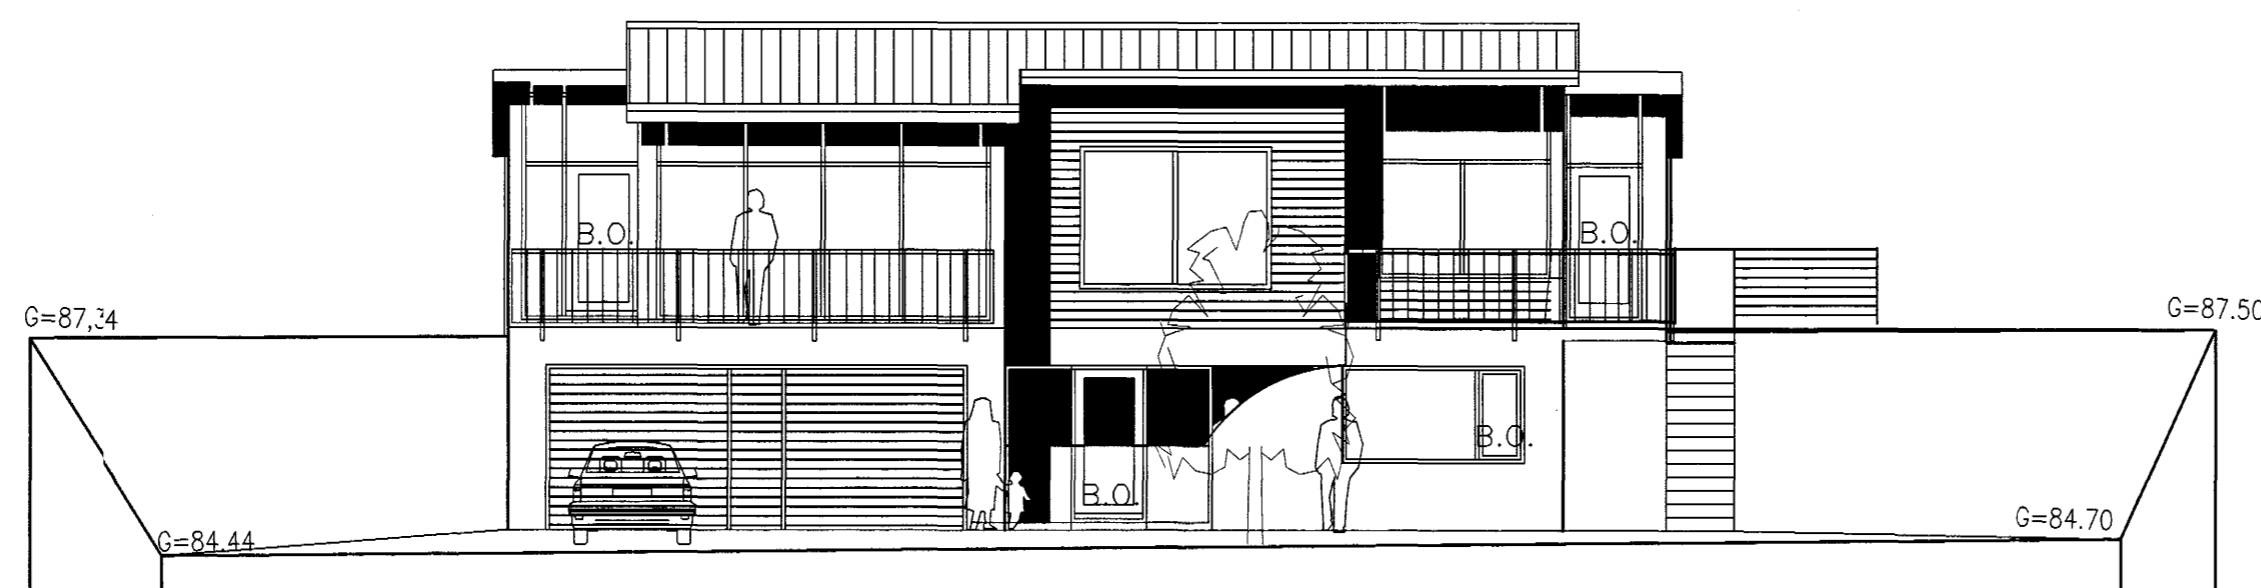


ÚTLIT S-V

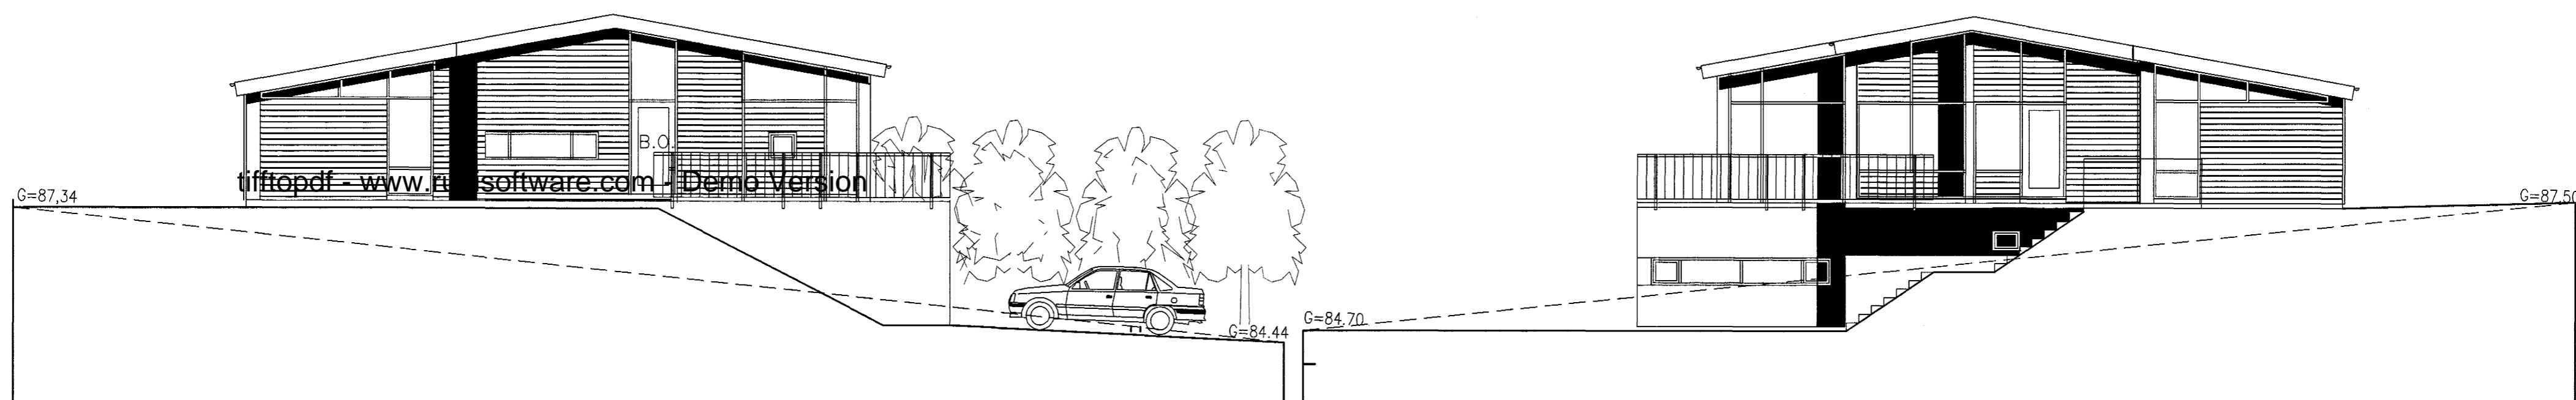

ÚTLIT N-V

ÚTLIT S-A

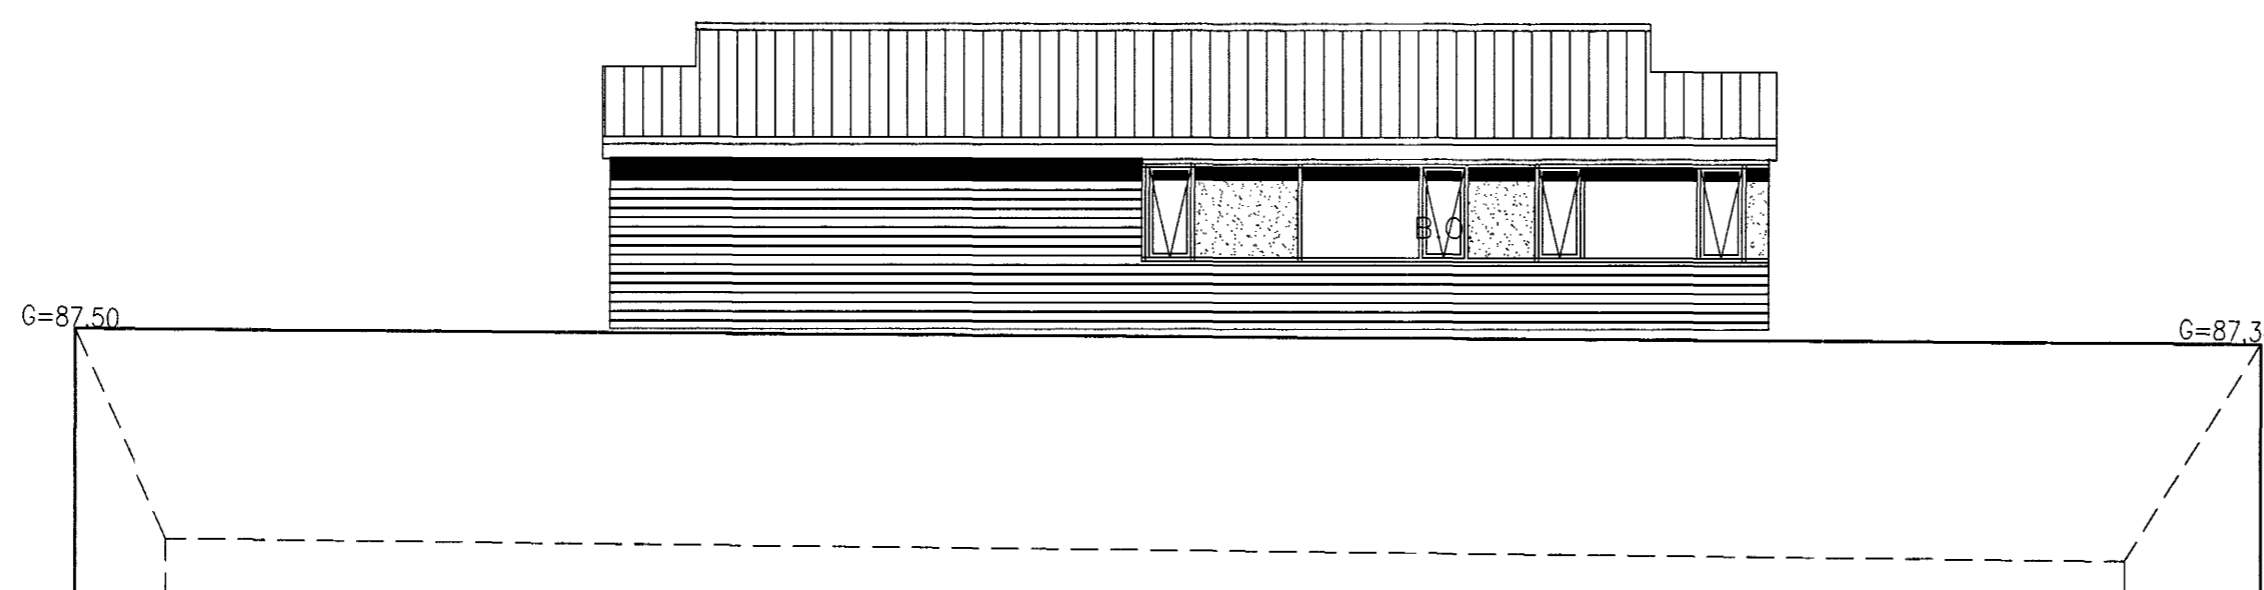

ÚTLIT N-A

1) BREYTT 05-08-99		
ÞRÁSTARÁS 15 HAFNARFIRÐI		
ÚTLIT	KVARDI: 1:100	
DAGS.: 12-12-00		
HANNAÐKÁ JL	TEIKNAD: K.Á.	YFIRF.: STADF. BURDARÞÓL
ALARK <small>JAKOB EMIL LINDAL ARKITEKT FAI KT: 050957-3229 KRISTJÁN ÁSGEIRSSON ARKITEKT FAI KT: 140956-4309</small>		<small>HAFNARÞÓL 7 200 KÓPAVOGI SMAR 564 1137 OG 554 5244 FAX: 564 4433 alar@arkitekt.com KT: 501193-2409</small>
<i>Kristján Þórarinnsson</i>		03