


GRUNNMYND 2 HÆÐ MKV. 1:100.

tifftopdf - www.rubissoftware.com - Demo Version

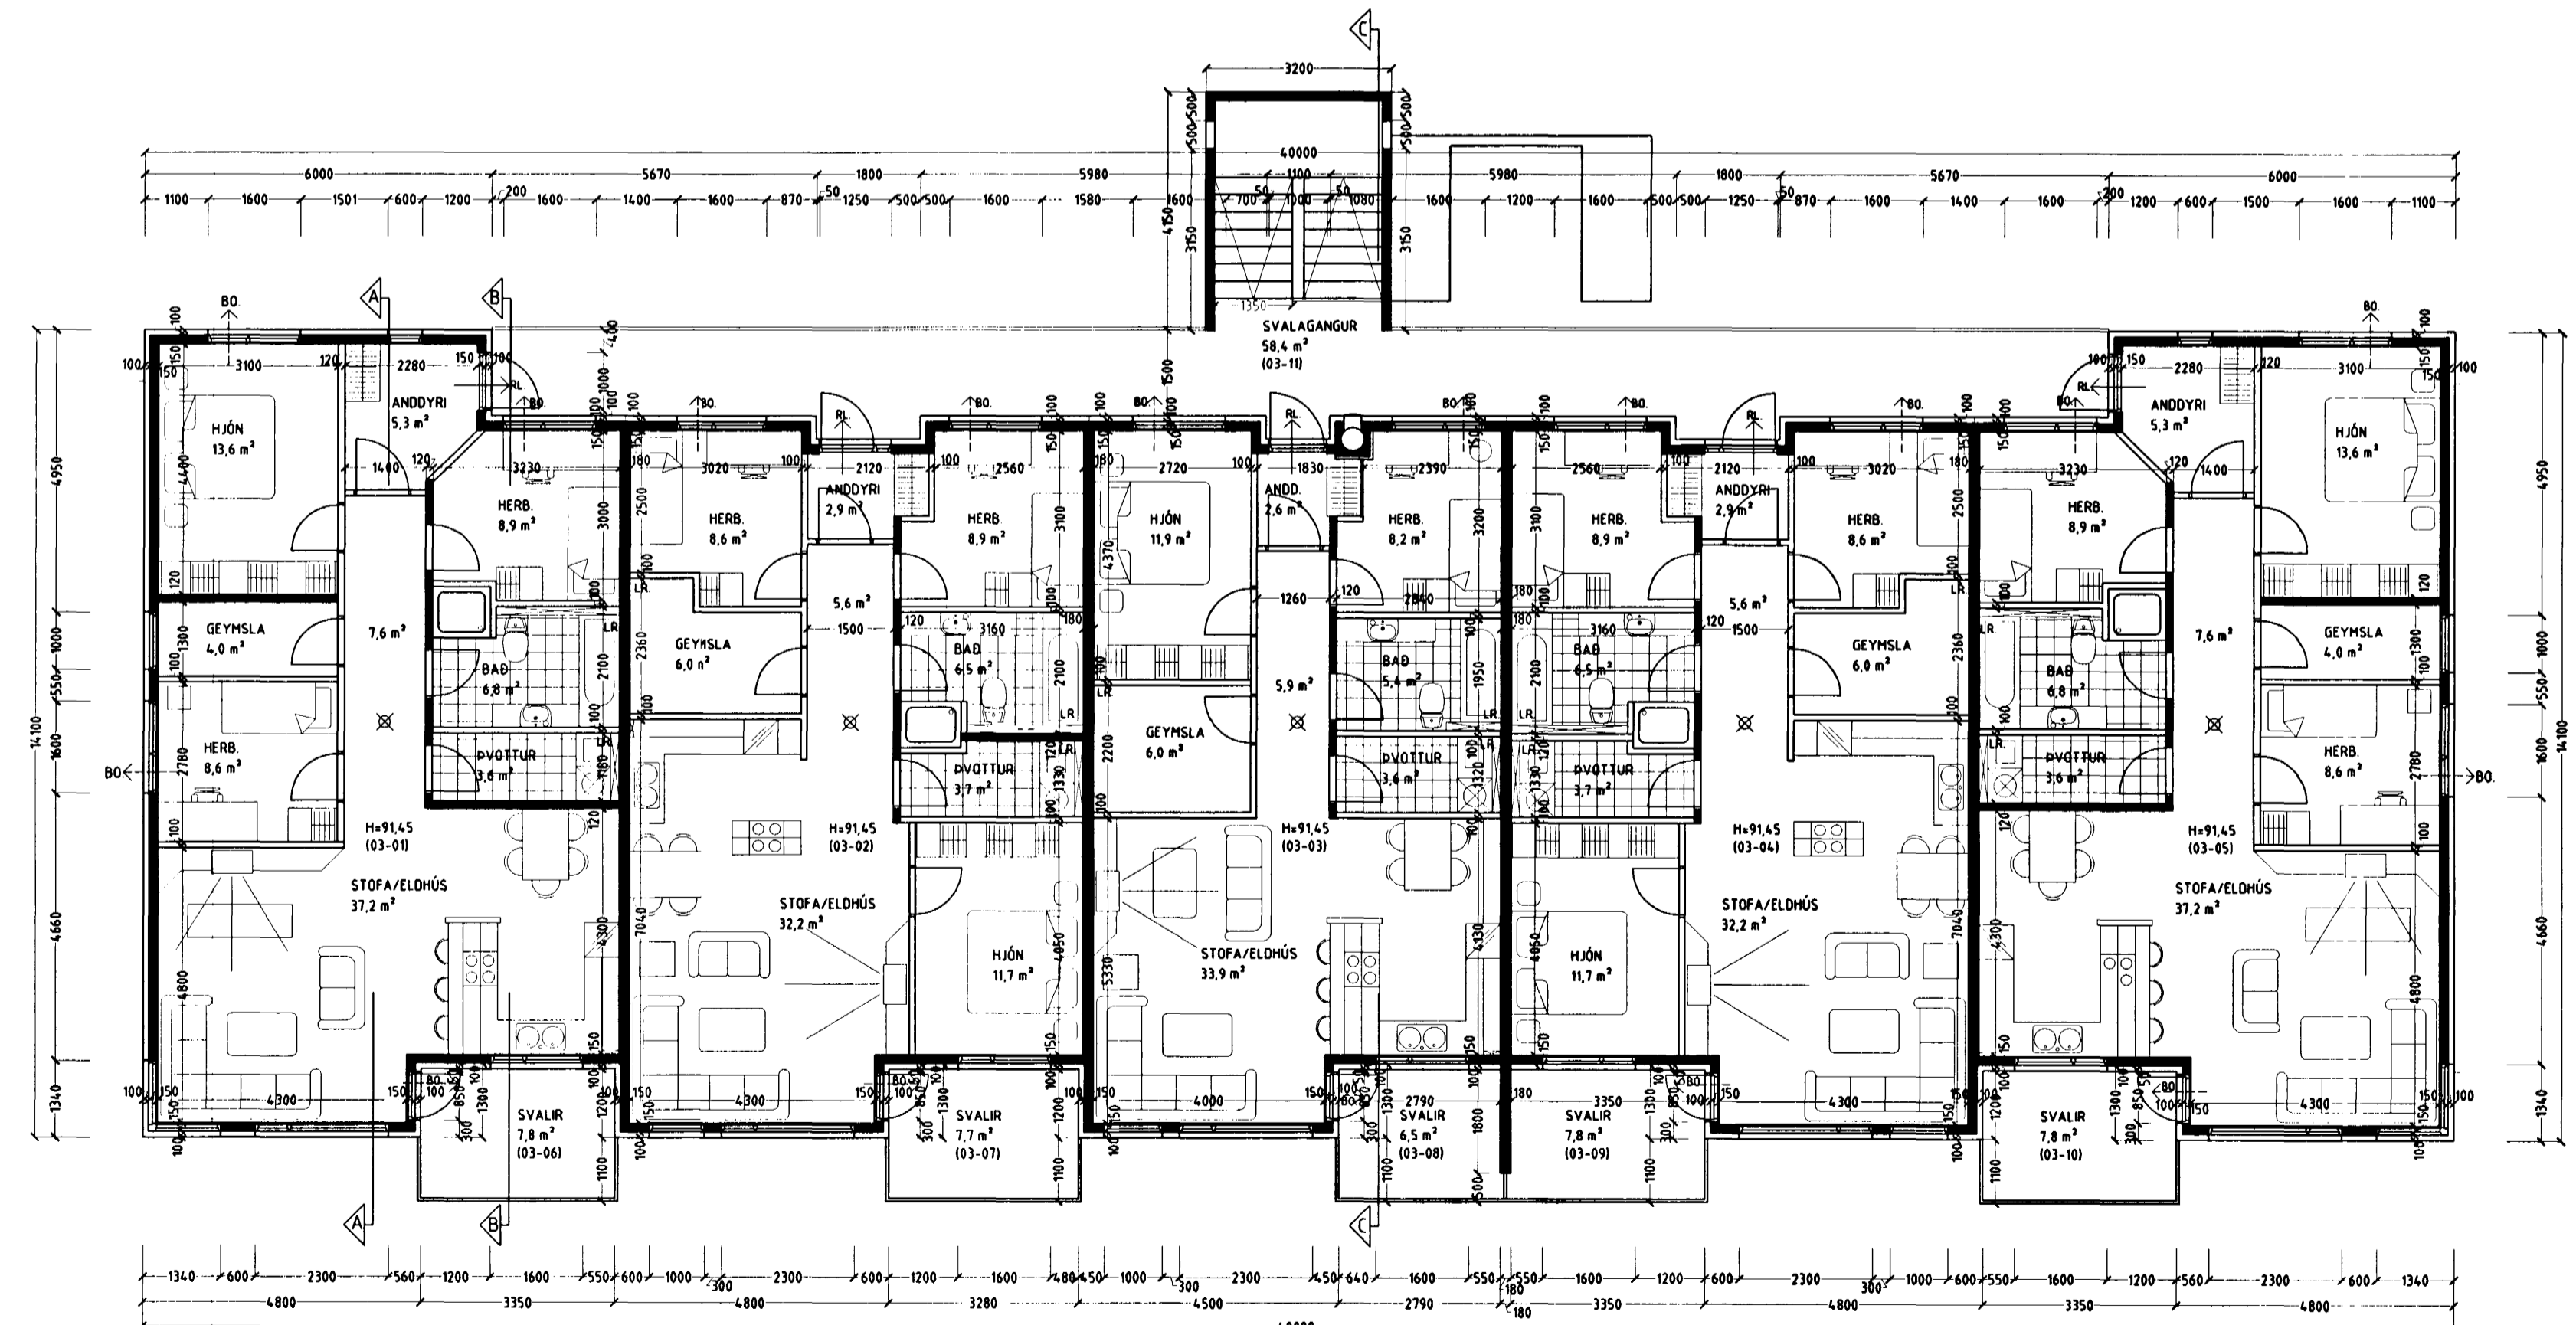

GRUNNMYND 3 HÆÐ MKV. 1:100.

PRASTARÁS 16 HAFNARFIRÐI.

Sigurður Þorvarðarson byggingafræðingur b.f.í.  
Teiknistofan Strandgötu 11 220 Hafnarfirði.  
Sími: 5651510. Netfang: teiknistofan@istandia.is  
STH: teiknistofan ehf. kt. 510298-2769. Kf. aðalhönnuðar: 14.1250-4.189.

Skýringar:	Aðaluppdráttur.
Teikning:	Grunnmynd 2 og 3 hæð.
Mælikvæði:	1 : 100. Dagsetning: 28 nóvember 2000.
Undirskrift:	<i>Sigurður Þorvarðarson</i>
Blad nr:	2 af 5.
Breytt:	Lyfta fjarlægð, innra skipulagi og útliti breytt 08.03.2001.
Bifreiðageymslur fjarlægðar og bætt við tveimur íbúðum	08.03.2001.
Gólfkófi hákkadur um 45 sm.	08.03.2001.