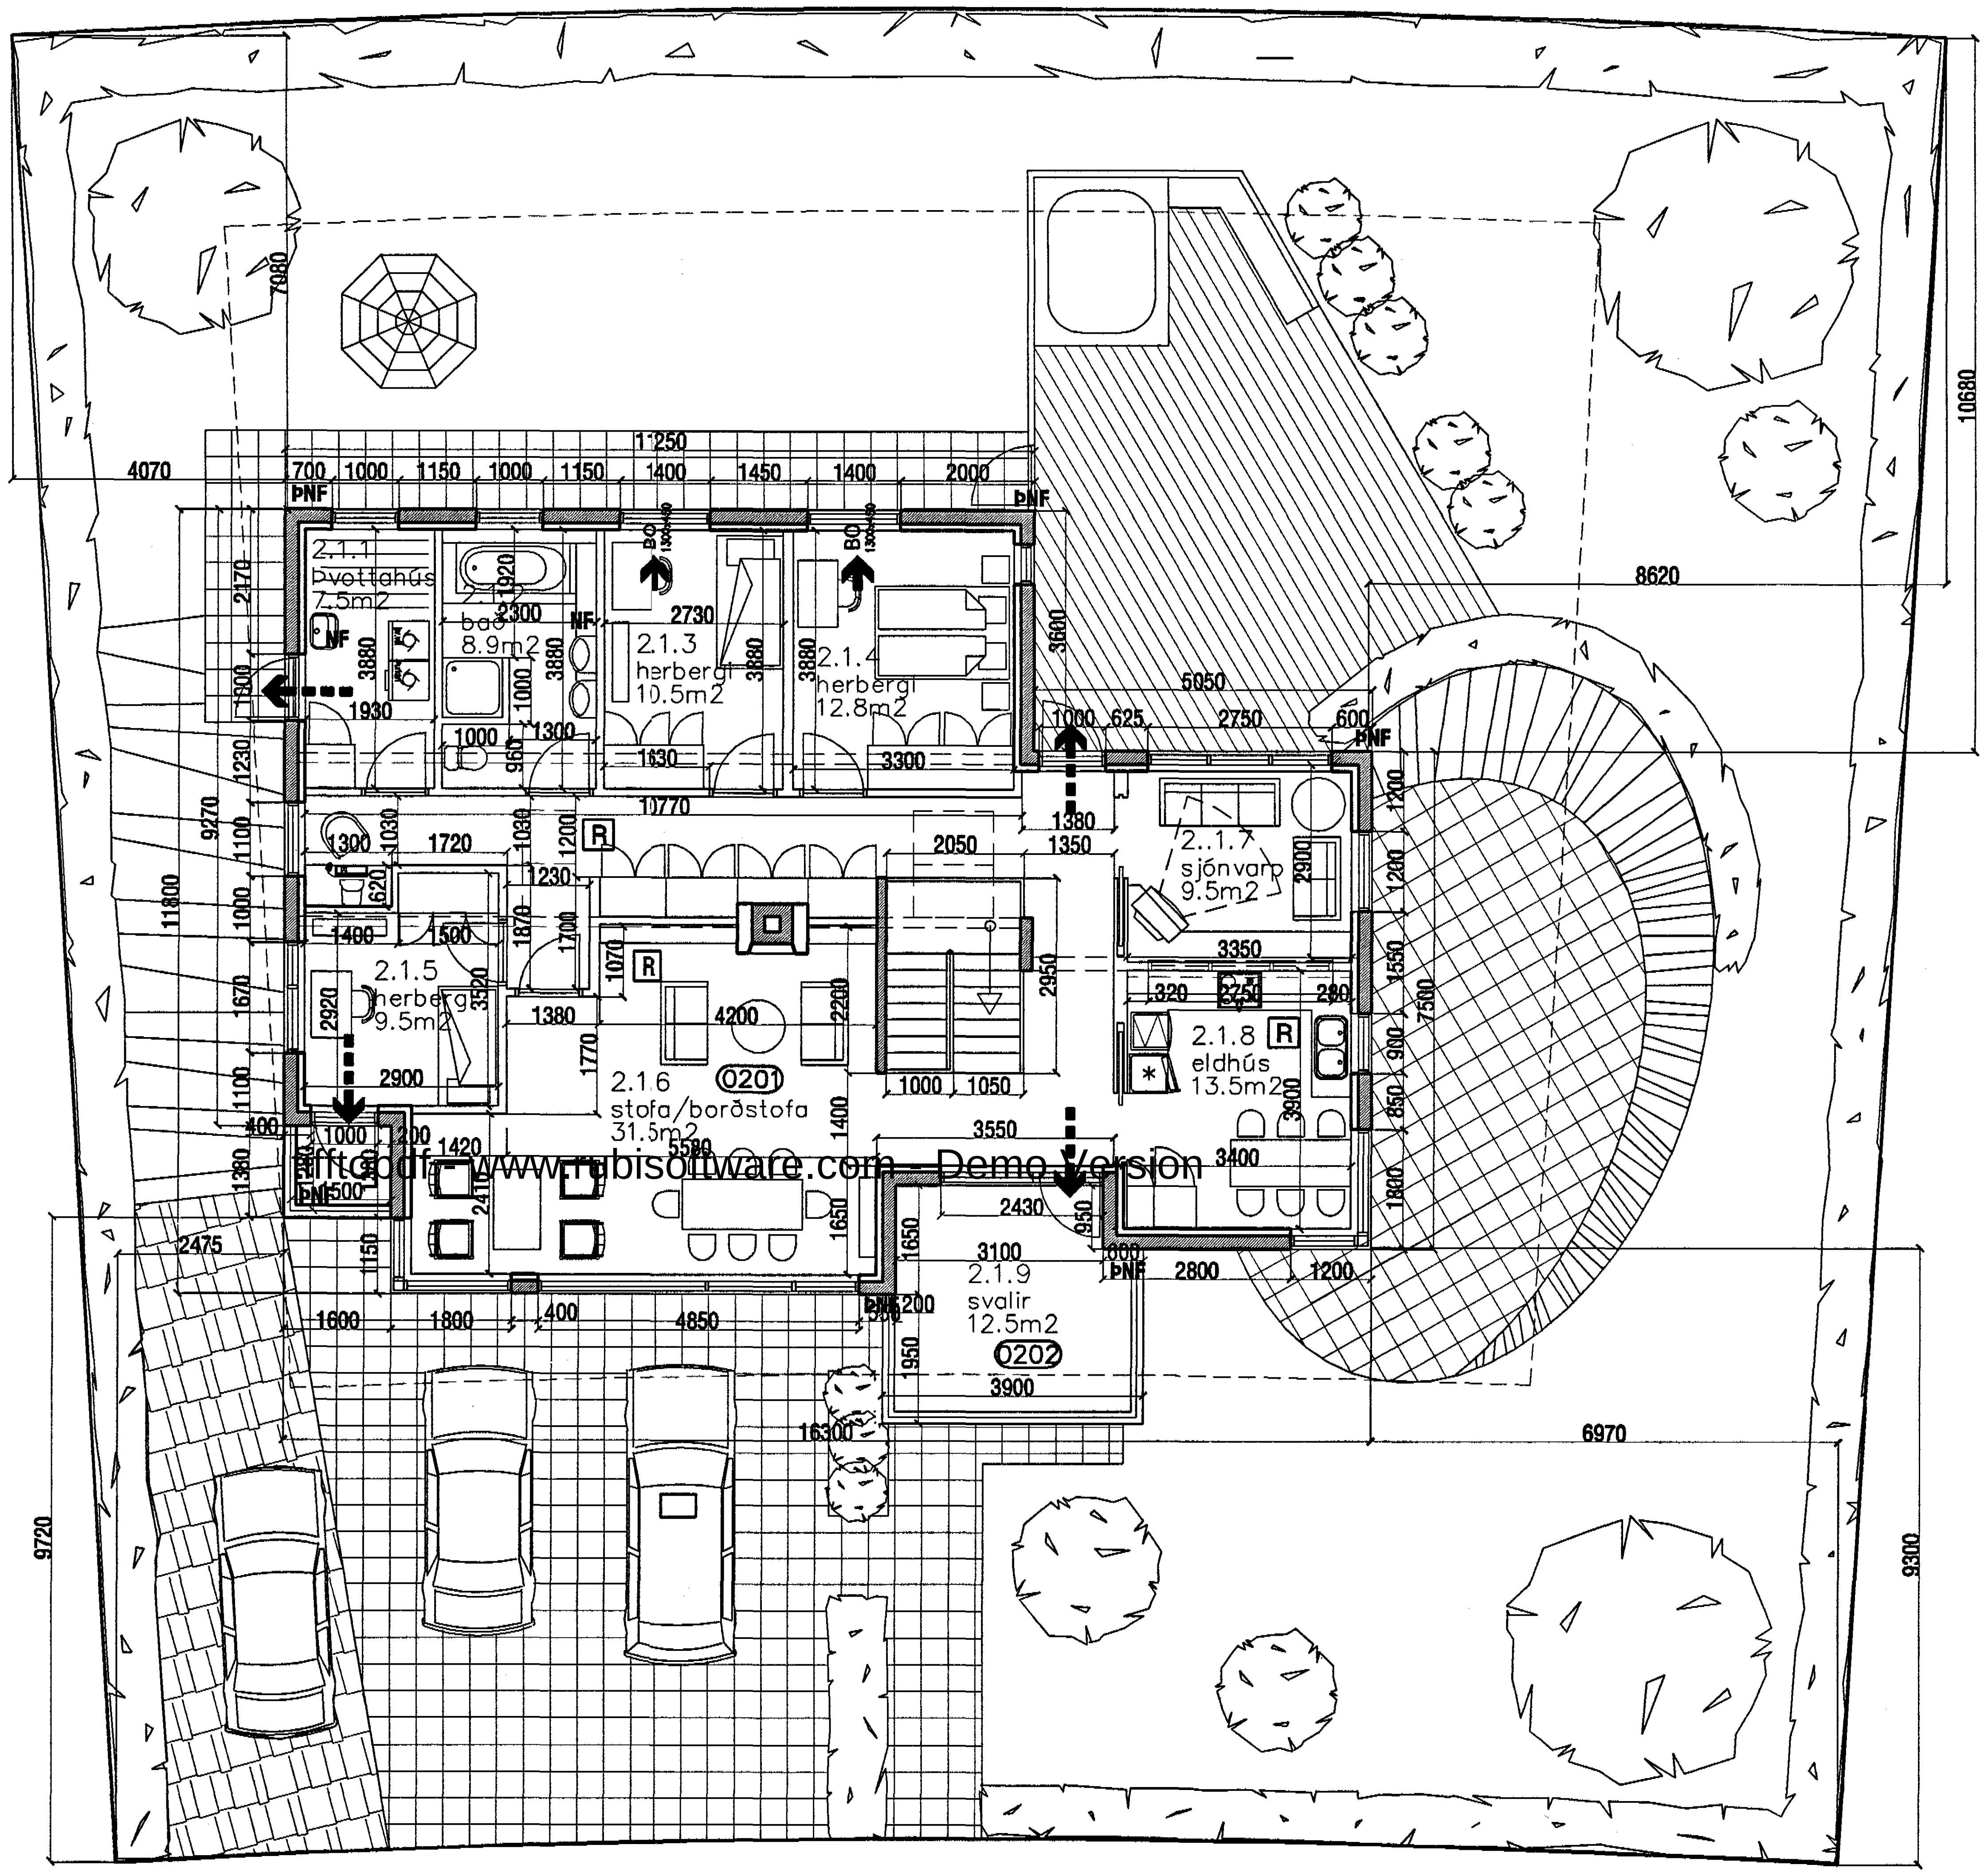

flftopdf - www.rubisoftware.com - Demo Version

GRUNNMYND 2. HÆÐAR

mkv. 1:100

BYGGINGARLÝSING

Húsið er staðsteypt á hefðbundinn hátt og hvílir á sökkli og plötu úr járnbentri steinsteypu. Á húsinu er timburþak klætt bárujárni. Innveggir eru ýmist úr timburgrind klæddri gipsklæðningu eða hleðslusteini. Stigi er staðsteyptur. Allar klæðningar eru í flokki 1.

1-ÞAK. Þak er gert úr 225x50mm sperrum sem hvíla á steyptum útveggjum og stálbitum. Einangrað með 175mm léttull, klætt með borðaklæðningu og bárujárni. Neðan á sperrur er loftaklæðning, fest á raflagnagrind. Þakhalli er 14°.

2-ÚTVEGGIR. Útveggir eru 180mm steyptir, einangraðir að innan með 100mm frauðplasteinangrun m. múrhúð.

3-GLUGGAR. Gluggar eru hefðbundnir timburgluggar steyptir í útvegg. Tvöfalt gler er í gluggum og 14mm loftbil.

4-SÖKKULL OG GÓLFPLATA. Sökkull og gólfplata eru úr járnbentri steinsteypu. Einangrað með 100mm frauðplasteinangrun.

5-INNVEGGIR. Innveggir eru ýmist úr 100mm hleðslusteini eða einangraðri timburgrind með gipsklæðningu.

6-SVALIR. Tvær svalir eru á húsinu, stórar SV sólsvalir og litlar NV útsýnissvalir. SV svalir eru steyptar, en handrið er úr timburgrind klæddri liggjandi viðarklæðningu. Loft forstofu og salernis sem eru undir SV svölum eru einangruð með 100mm frauðplasteinangrun með múrhúð. NV svalir og handrið eru steypt. Gólf NV svala er einangrað með pressaðri einangrun með vatnshalla, þar ofan á kemur dúkur, undirlag og steyptar hellur.

7-FRÁGANGUR UTANHÚSS. Byggingarhlutar eru aðskildir með litavali og mismunandi áferð steypu. Fletir með hraunáferð eru í ljósgráum lit, en sléttpússaðir eru í dekkri gráum lit. Þak er dökkgrátt. SV svalir, umgjörð útidyra, sorpgeymsla og flötur undir þakskeggi eru klædd með vandaðri timburklæðningu, t.d. sedrusviði.

KÓLNUNARTÖLUR (hámarksgildi):

Útveggir	0.4 W/m2K
Útv. (vegið meðaltal)	0.85 W/m2K
Þak	0.2 W/m2K
Gólf á fyllingu	0.3 W/m2K
Gluggar og gler	2.0 W/m2K
Hurðir	3.0 W/m2K

SKÝRINGAR:

HV= Inntak hitaveitu
VV= Inntak vatnsveitu
RV= Inntak rafveitu
S= Inntak síma
NF= Niðurfall
ÞNF= Þakniðurfall

BRUNATÁKN:

Björgunarop	BO STÆRÐ
Veggir og hæðaskil með merktri brunamótstöðu.	EI-60
Hurðir og gluggar með merktri brunamótstöðu.	A-EICS-60
Rýmingarleið.	
Rýmingarleið við útgang.	
Reykskynjari.	R

Samþykkt þann
04 APR. 2001
Byggingafulltrúinn í Hafnarfirði
f.h. Kristján Þórarinsson

lykilmynd

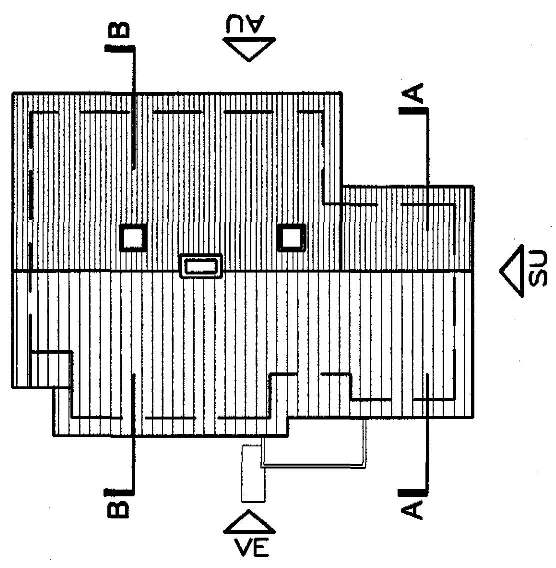

breytingar

A - 05.03.01 - Breyting á fyrirkomul. og skráningu matshluta 0103.
Gluggavegg milli eldhúss og sjónv.herb. bætt inn á grunnm. 2. hæðar.

B - 27.03.01 - Allir hæðarkótar í húsinu færast upp um 200mm.
Ýmsar aðrar smábreytingar (tilfærsla á niðurföllum o.s.frv)

VERKSTÆÐI ARKITEKTA
KÁRI EIRÍKSSON arkitekt FAÍ - kt: 070365-4059
Verkstæði Arkitekta ehf. - kt: 570800-2210 - Gunnarssundi 5 - 220 Hafnarfjörður
Sími: 565 9779 - Fax: 565 9778 - GSM: 699 0999 - E: kari@aok.is - www.aok.is

verkkaupi
Helga Ólafsdóttir og Bergur Helgason

verk
EINBÝLISHÚS AÐ ÞRASTARÁSI 17

teikning	teikning nr.
Grunnmynd 2. hæðar	0102
Byggingarlýsing	202

AÐALUPPDRÁTTUR

hannað	teiknað	dags.
KE	KE	05.MAR.2001
mkv. 1:100	tölvuskrá 0102-202.dwg	

blaðstærð **A2**

ath! Öll mál eru í millimetrum. Öll vafaatriði skal bera undir hönnuð. Mælið ekki af teikningum, öll mál athugist á staðnum. Ósamræmi í teikningum skal tilkynna hönnuði strax.