



SNEIÐING A-A
mkv. 1:100

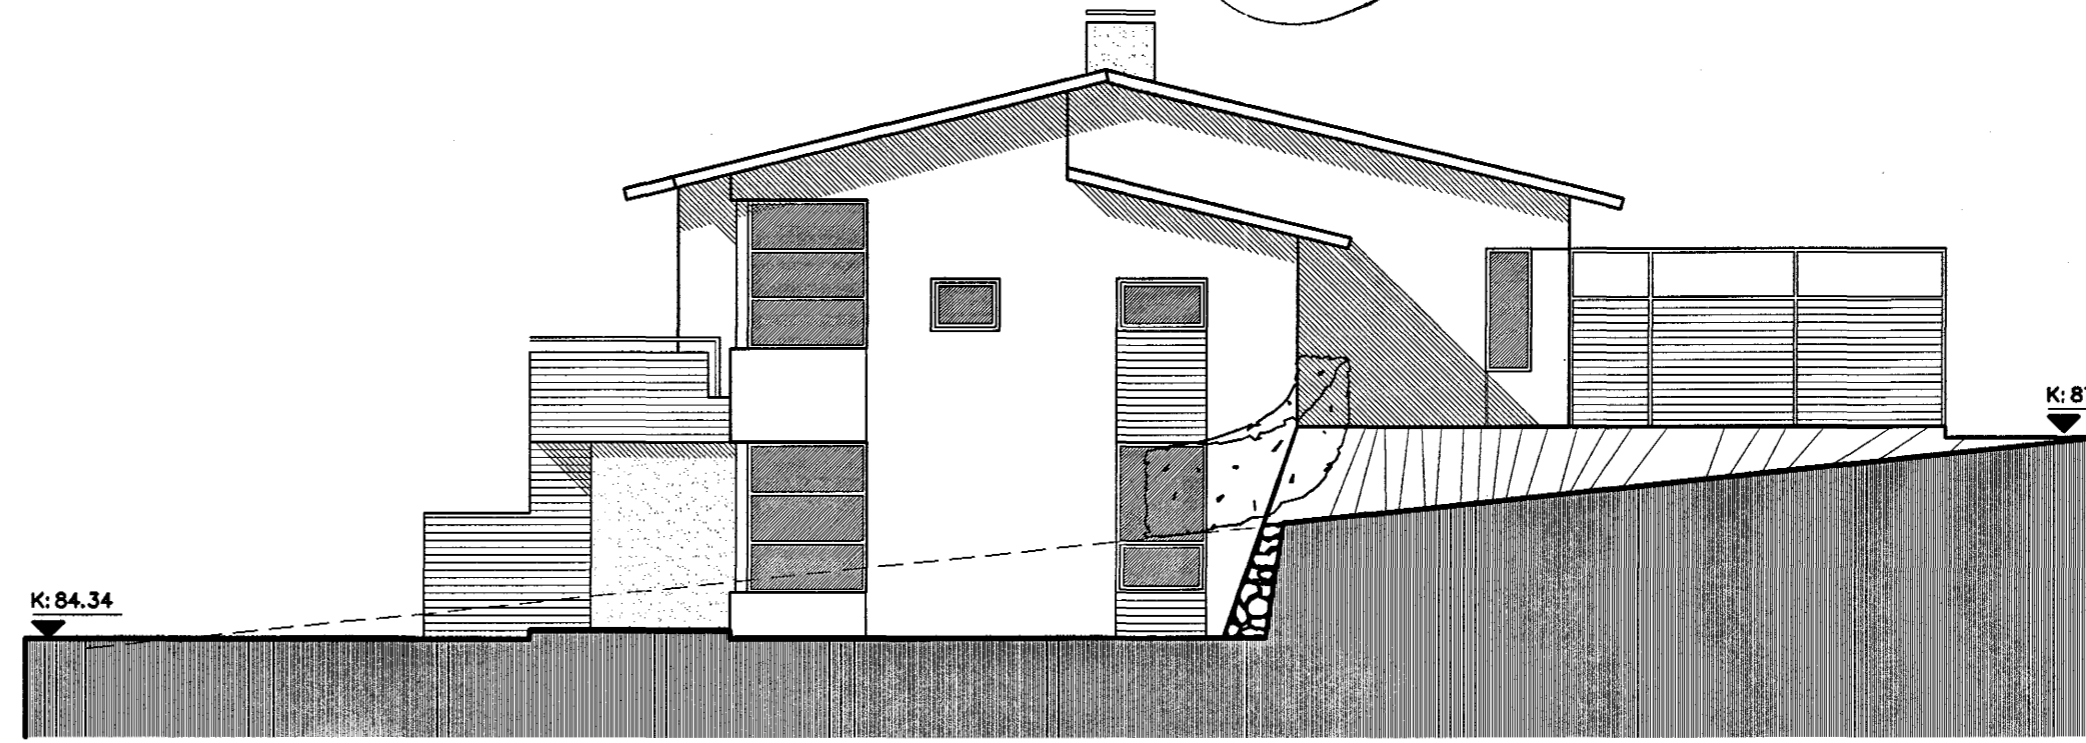


ÁSÝND SUÐUR
mkv. 1:100


Samþykkt þann
04 APR. 2001
 Byggingatulltrúinn í Hafnarfirði
 F.h. Kristján Þórarinnsson


KJP

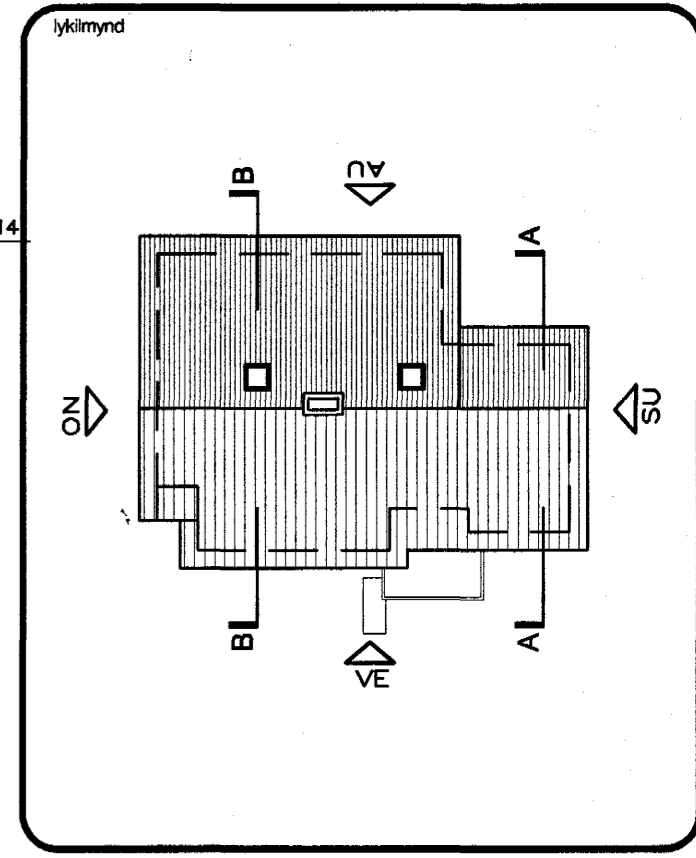

tifftopdf - www.rubissoftware.com - Demo Version

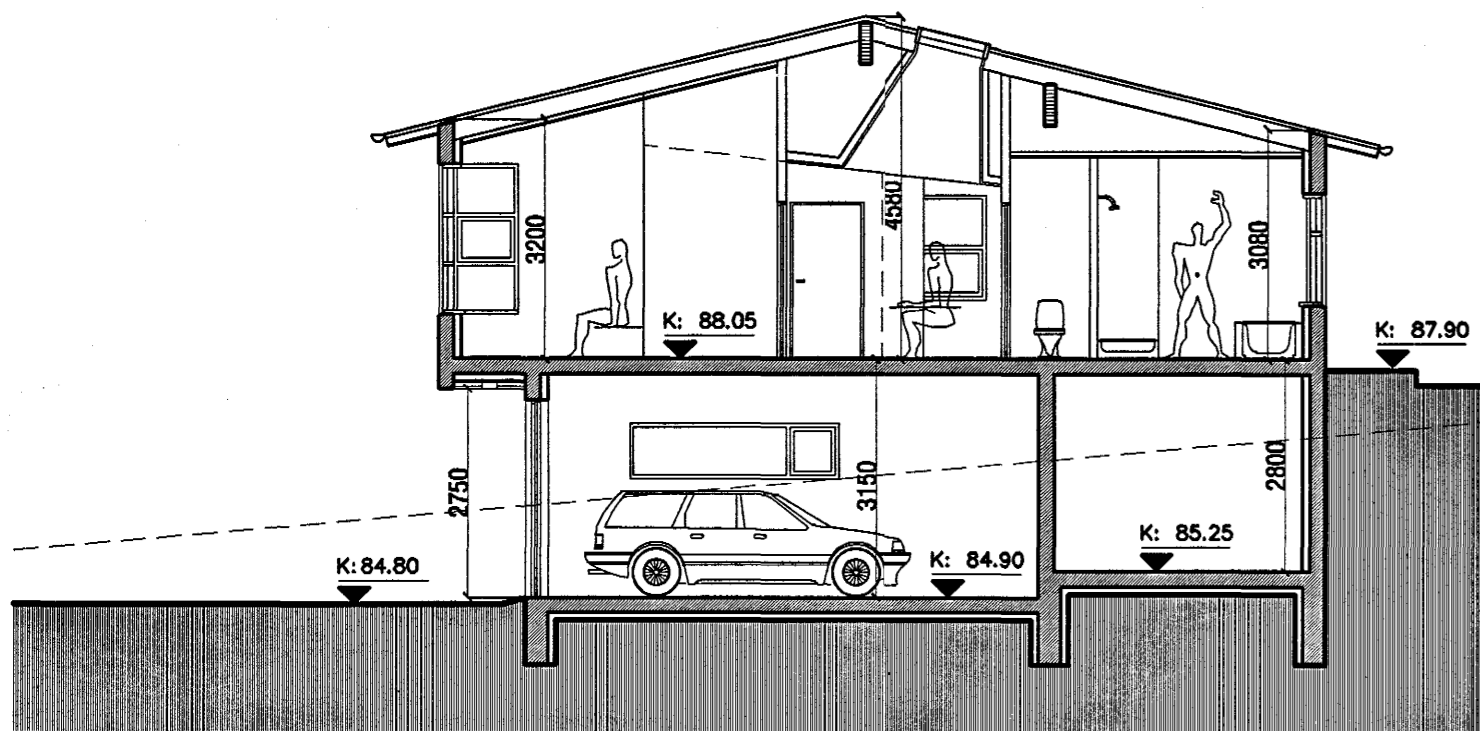

SNEIÐING B-B
mkv. 1:100

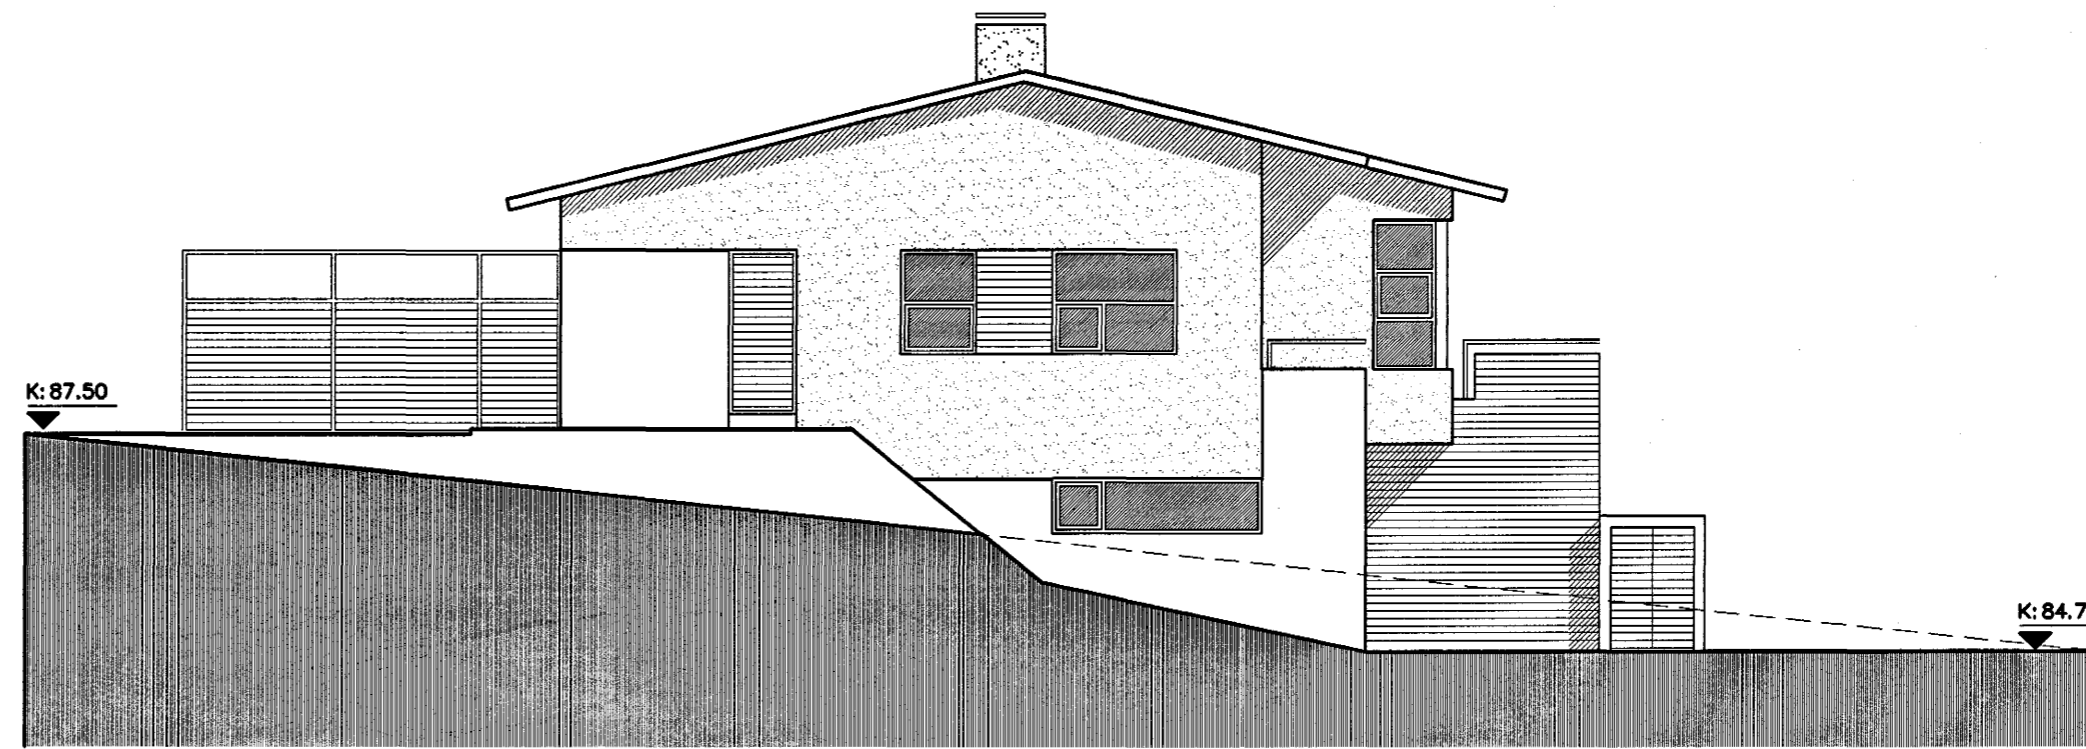

ÁSÝND NORÐUR
mkv. 1:100

- breytingar
- A** - 05.03.01 - Breyting á fyrirkomul. og skráningu matshluta 0103. Gluggavegg milli eldhúss og sjónv. herb. bætt inn á grunnm. 2. hæðar.
 - B** - 27.03.01 - Allir hæðarkótar í húsinu færast upp um 200mm. Ýmsar aðrar smábreytingar (tilfærsla á niðurföllum o.s.frv)



KAI FJELLUM
VERKSTÆPI

KÁRI EIRÍKSSON arkitekt FAÍ - kt: 070365-4059
 Verkstæði Arkitekta ehf. - kt: 570800-2210 - Gunnarsund 5 - 220 Hafnarfjörður
 Sími: 565 9779 - Fax: 565 9778 - GSM: 699 0999 - E: kari@ak.is - www.ak.is

verkkaupi

Helga Ólafsdóttir og Bergur Helgason

verk

EINBÝLISHÚS AÐ PRASTARÁSI 17

teikning	teikning nr.
Ásýndir S,N	0102
Sneiðingar	203

AÐALUPPDRAÐTUR

hannað	teiknað	degs.
KE	KE	05.MAR.2001
mkv.	tölvuskrá	
1:100	0102-203.dwg	

blásetarð

A2 **ath!** Öll mál eru í millimetrum. Öll vataatriði skal bera undir hönnuð. Málð ekki af teikningum, öll mál atþugist á staðnum. Ósamræmi í teikningum skal tilkynna hönnuð strax.