




Byggingarfulltrúi
samþykkir erindið.

19 MARS 2001

Bent skal á að samþykkt þessi verður ekki
virk, fyrr en eftir skráningu eignaskipta-
sýrslingarinnar hjá Fasteignamat-
ráðisins og fjnglýsingu hennar.

Handwritten initials

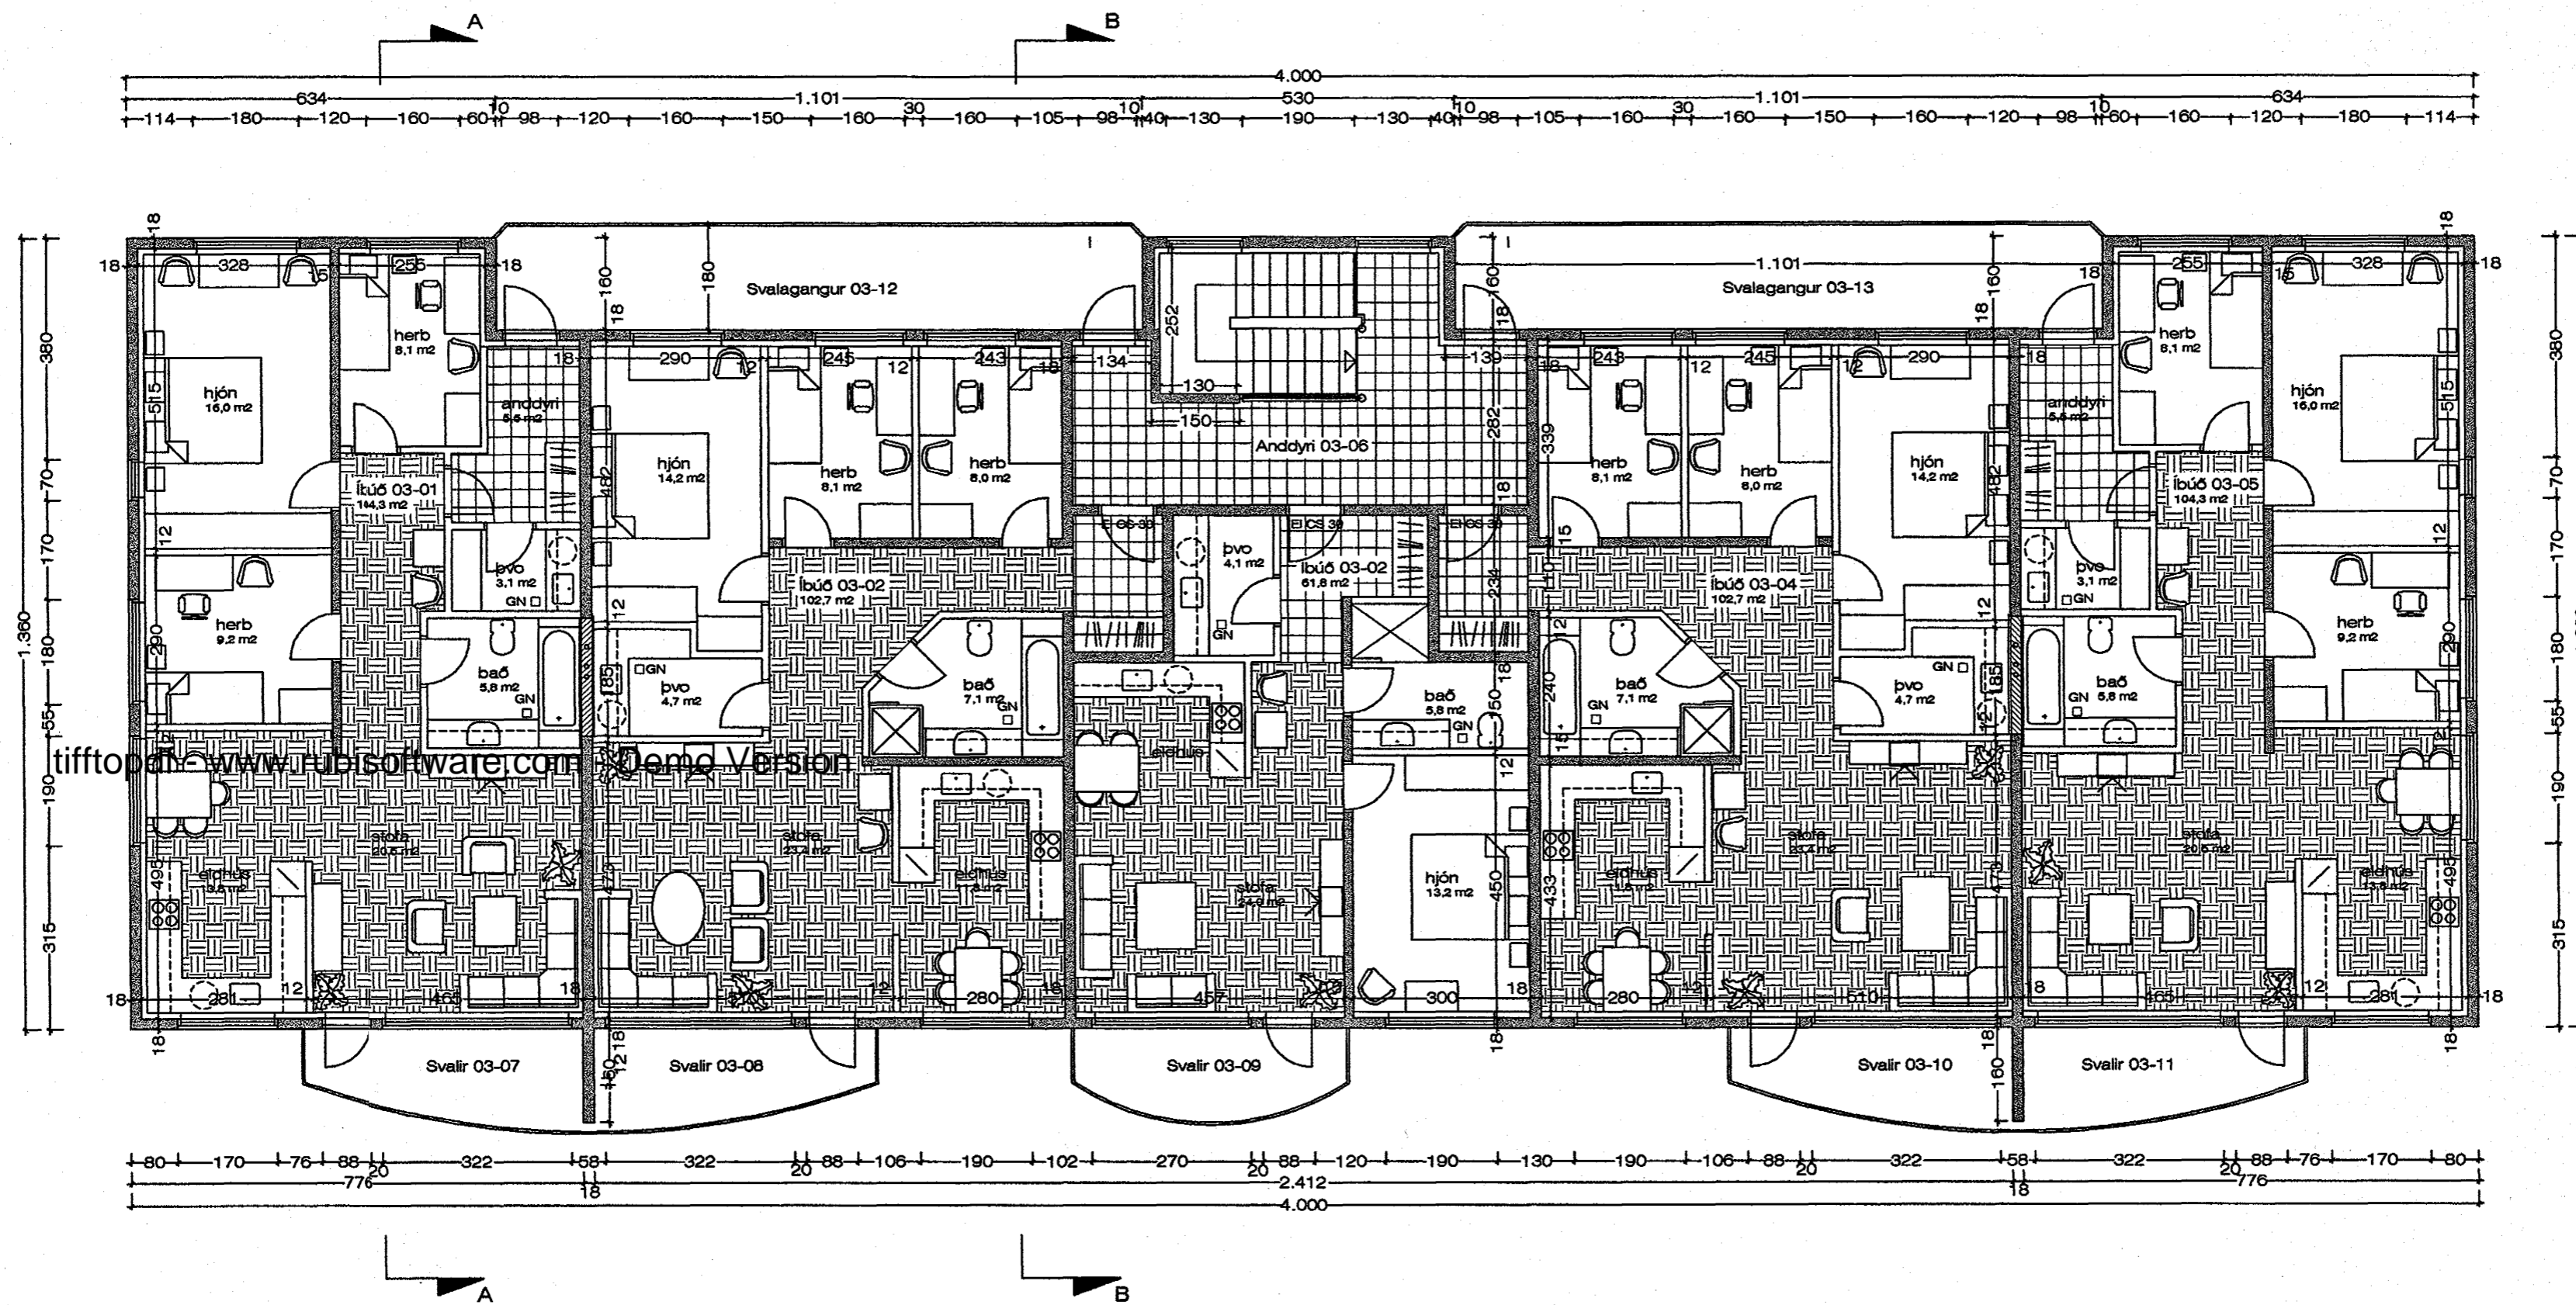

GRUNNMYND 3. HÆÐ M 1:100

Breytt 9.-3.-2001 Felld út lyfta og breytt stígaúsi.

PRASTARÁS 18, HAFNARF. GRUNNMYND

VERK. NR. 239
TEIKN. NR. 04

DAGS. 28.11.2000 MÁL. 1:100
BREYTT. 9-3-2001

JÓN GUÐMUNDSSON ARKITEKT *Jón Guðmundsson* KT. 510881
VINNUSTOFA SUBURLANDSBRAUT 16 REYKJAVÍK SÍMI 552 5055