Samþykkt á fundi byggingarnefndar þann
16 MAI 2001
Byggingafulltrúinn í Hafnarfirði
Erlendur Hjálmarsson

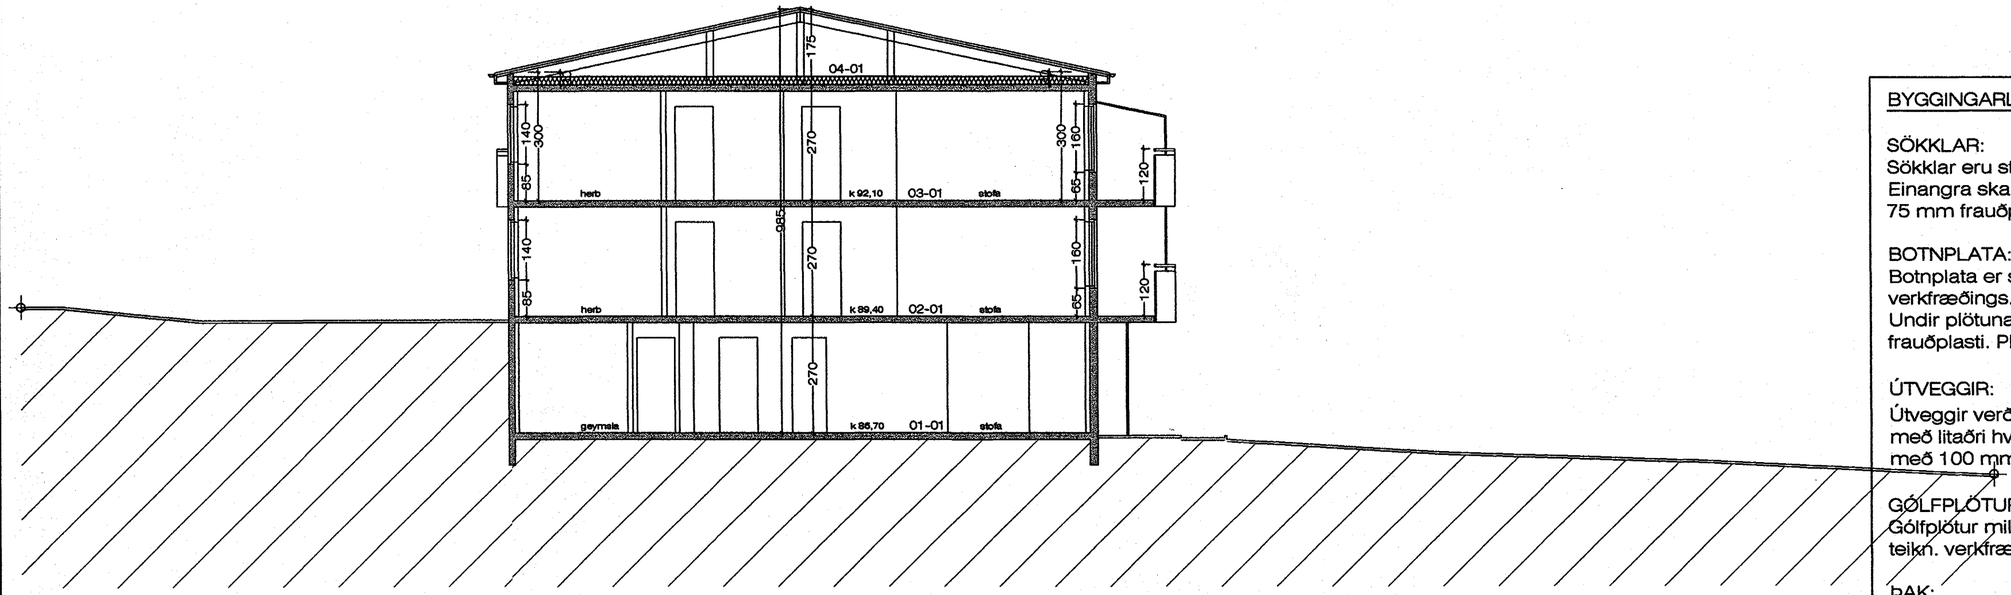

SNEIÐING A - A M 1 : 100

tifftopdf - www.rubisoftware.com - Demo Version

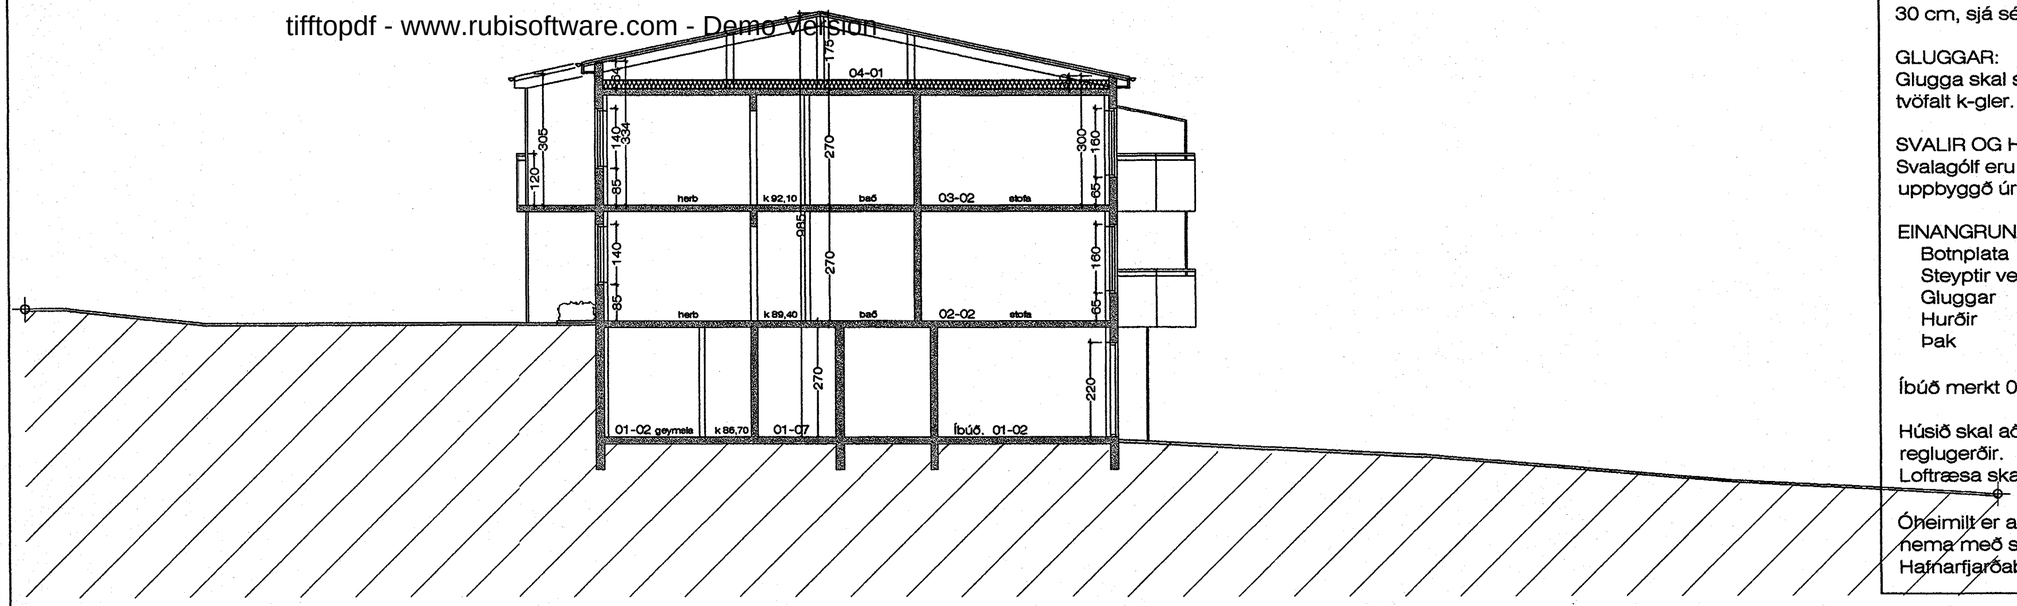

SNEIÐING B - B M 1 : 100

BYGGINGARLÝSING:

SÖKKLAR:
Sökklar eru steinsteyptir á fyllingu, sjá teikn. verkfræðings. Einangra skal niður á sökkulveggi 50 cm að innanverðu með 75 mm frauðplasti.

BOTNPLATA:
Botnplata er steinsteypt ofan á þjappaða fyllingu, sjá teikn. verkfræðings.
Undir plötuna skal einangra með 75 mm þéttpressuðu frauðplasti. Plöturnar verða vélpússaðar.

ÚTVEGGIR:
Útveggir verða steinsteyptir 18 cm veggir, pússaðir að utan með litaðri hvars steiningu. Að innan verða þeir einangraðir með 100 mm frauðplasti og múrhúðaðir.

GÓLFPLÖTUR:
Gólfplötur milli hæða eru steinsteyptar og vélpússaðar, sjá teikn. verkfræðings.

ÞAK:
Þak er uppstólað þak ofan á steypta loftplötu. Einangra skal ofan á loftplötu með 200 mm steinull. Þak verður klætt með lituðu bárustáli. Þakið skal lofta út með 32 mm loftrörum c/c 30 cm, sjá sérteikn. af þakkanti.

GLUGGAR:
Glugga skal smíða úr B-gagnfúavörðu timbri. Gler skal vera tvöfalt k-gler.

SVALIR OG HANDRIÐ:
Svalagólf eru steinsteypt og vélpússuð. Svalahandrið eru uppbyggð úr stálgrind, sjá nánar sérteikn.

EINANGRUNARGILDI:

Botnplata	0,3 W/m2K
Steyptir veggir	0,4 W/m2K
Gluggar	2,0 W/m2K
Hurðir	3,0 W/m2K
Þak	0,2 W/m2K

Íbúð merkt 01-02 er hönnuð m.t.t. þarfa fatlaðra.

Húsið skal að öllu leyti byggt í samræmi við gildandi reglugerðir.
Loftræsa skal öll gluggalaus rými.

Óheimilt er að afmarka sérnota garðfleti með öðru en gróðri nema með samþykki arkitekts hússins og byggingarnefndar Hafnarfjarðabæjar.

Breytt 9. - 3. - 2001 Felld út lyfta og breytt stigahúsi.

Breytt 3.-5.-2001 Bílskúrar felldir út og bætt við 2 íbúðum.

ÞRASTARÁS 18, HAFNARF. SNIÐ

VERK. NR. 239 | DAGS. 28.11.2000 | MÁL. 1:100
TEIKN. NR. 07 | BREYTT. 9.-3.-2001 3.-5.-2001

JÓN GUÐMUNDSSON ARKITEKT KT. 310561 3259
VINNUSTOFA SUÐURLANDSBRAUT 16 REYKJAVÍK SÍMI 552 5055

Ragnheiður Aradóttir, Teiknistofa Jóns Guðmundssonar 20.12.2000 15:29 þram1902.dwg