



Samþykkt á fundi  
bygginganefndar þann  
**16 MAI 2001**  
Byggingafultrúinn í Hafnarfirði  
Erlendur Hjálmarsson

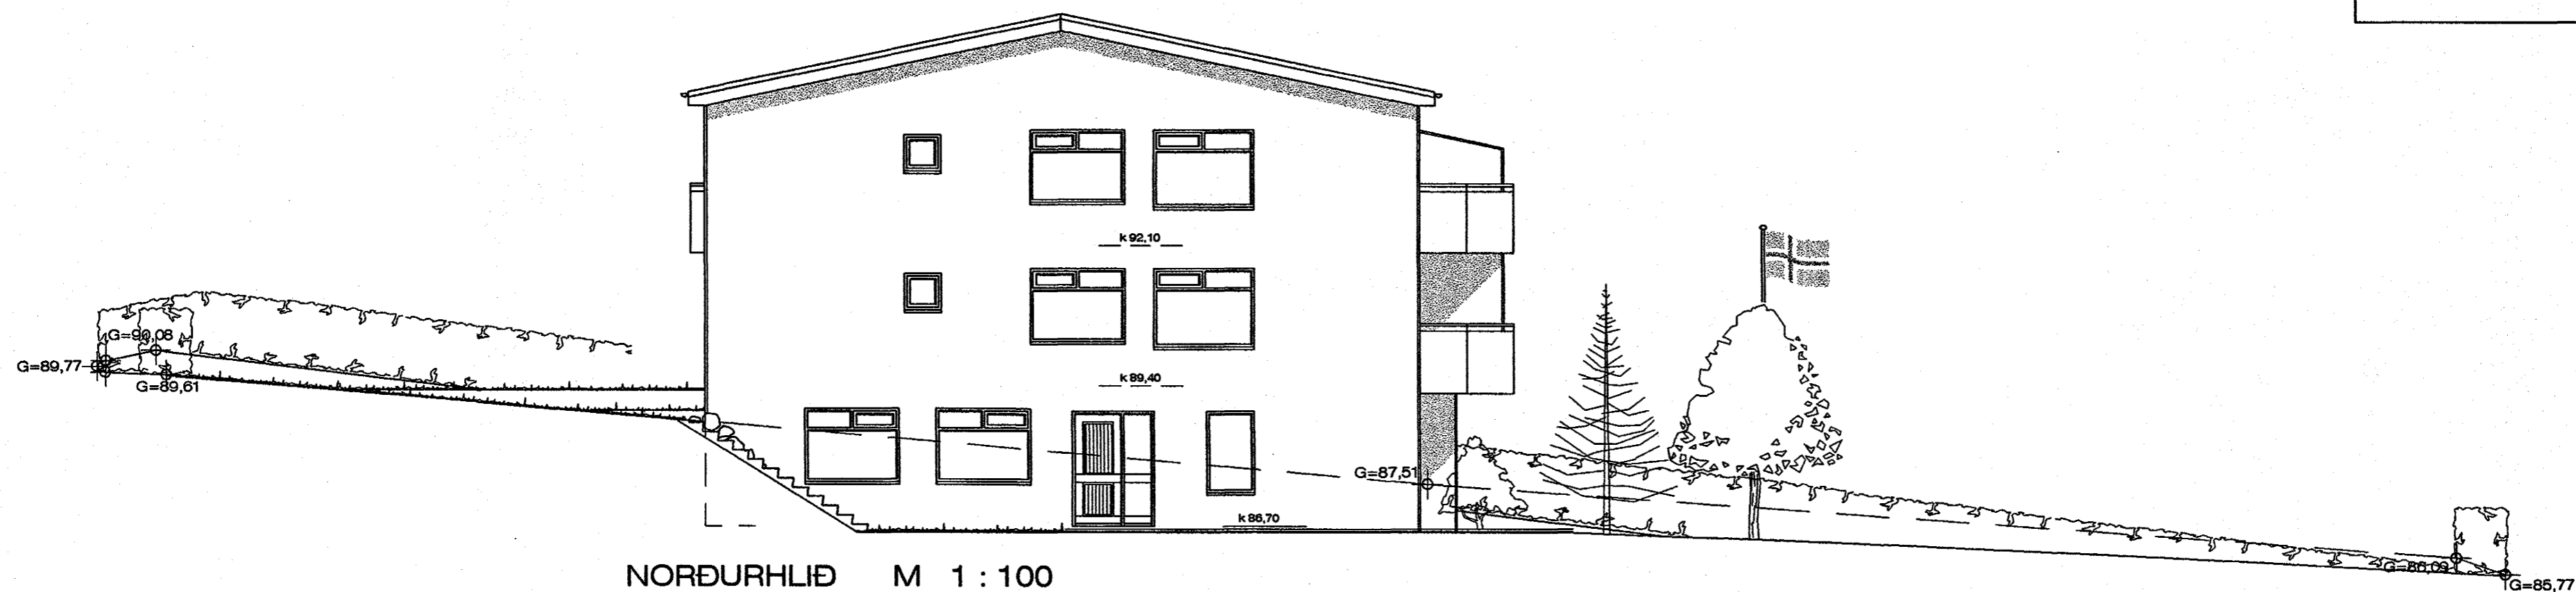

NORÐURHLIÐ M 1:100

tifftopdf - www.rubissoftware.com - Demo Version

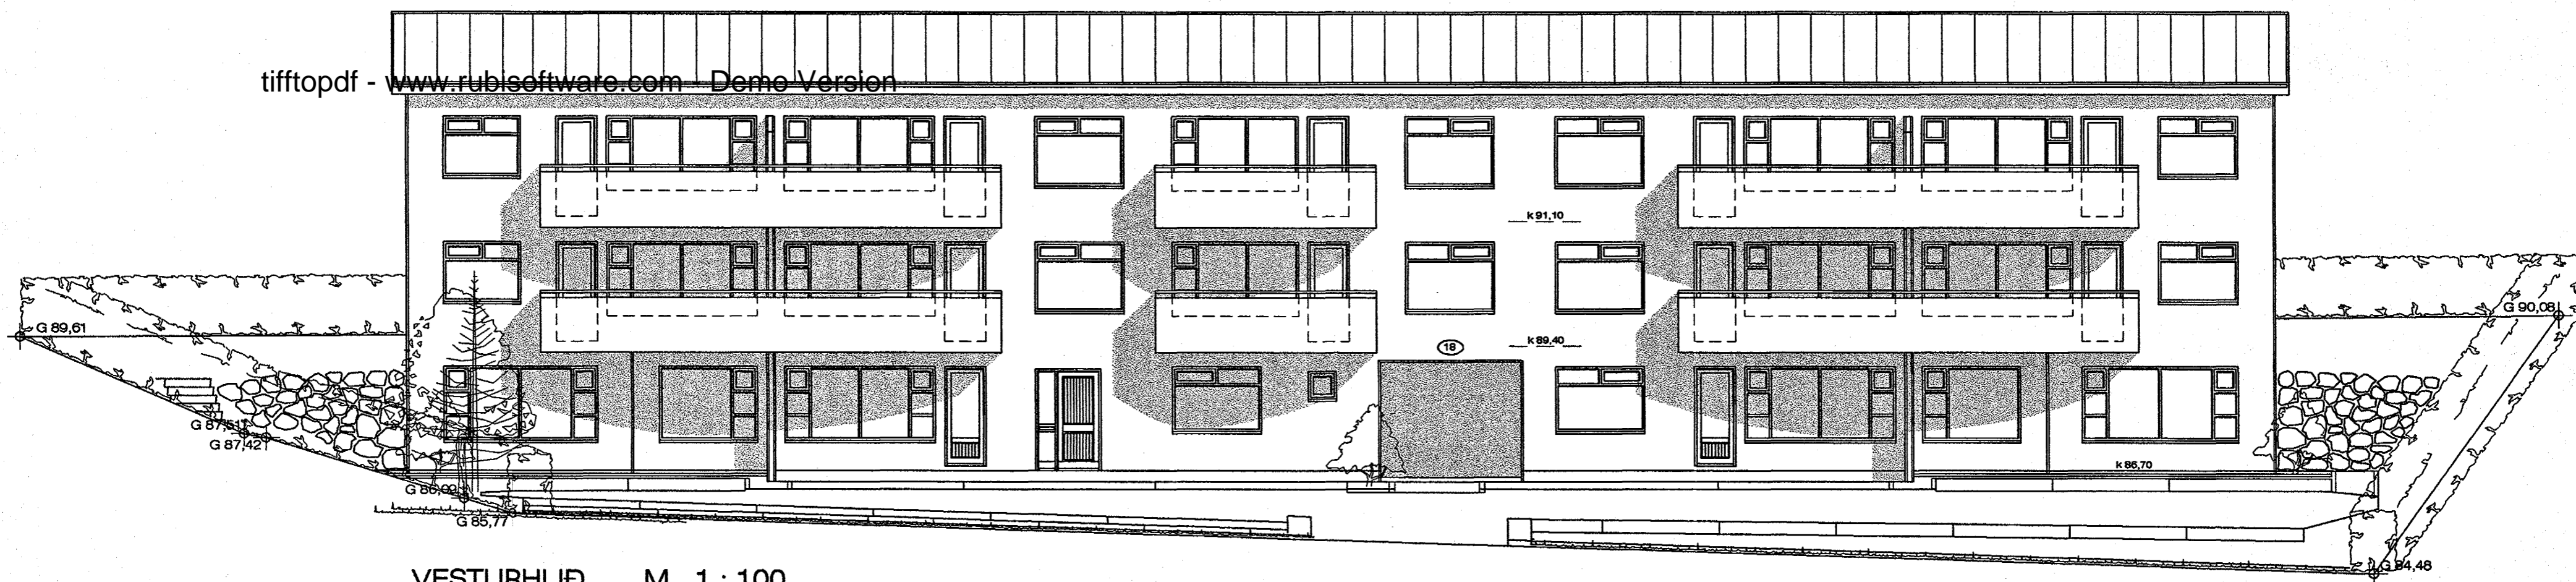

VESTURHLIÐ M 1:100

Breytt 9. - 3. - 2001 Felld út lyfta og breytt stígaúsi.  
Breytt 3. - 5. - 2001 Breytt útliti á vestur hlið.

ÞRASTARÁS 18, HAFNARF. ÚTLIT

VERK NR. 239  
TEIKN. NR. 05

DAGS. 28.11.2000 MÁL. 1:100  
BREYTT. 9.-3.-2001 3.-5.-2001

JON GUÐMUNDSSON ARKITEKT *Jon Guðmundsson* KT. 310861  
VINNUSTOFA SUÐURLANDSBRÁUT 16 REYKJAVÍK SÍMI 552 5055 3259