


Samþykkt á fundi byggingarnefndar þann
16 MAI 2001
 Byggingafulltrúinn í Hafnarfirði
 Erlendur Hjálmarsson

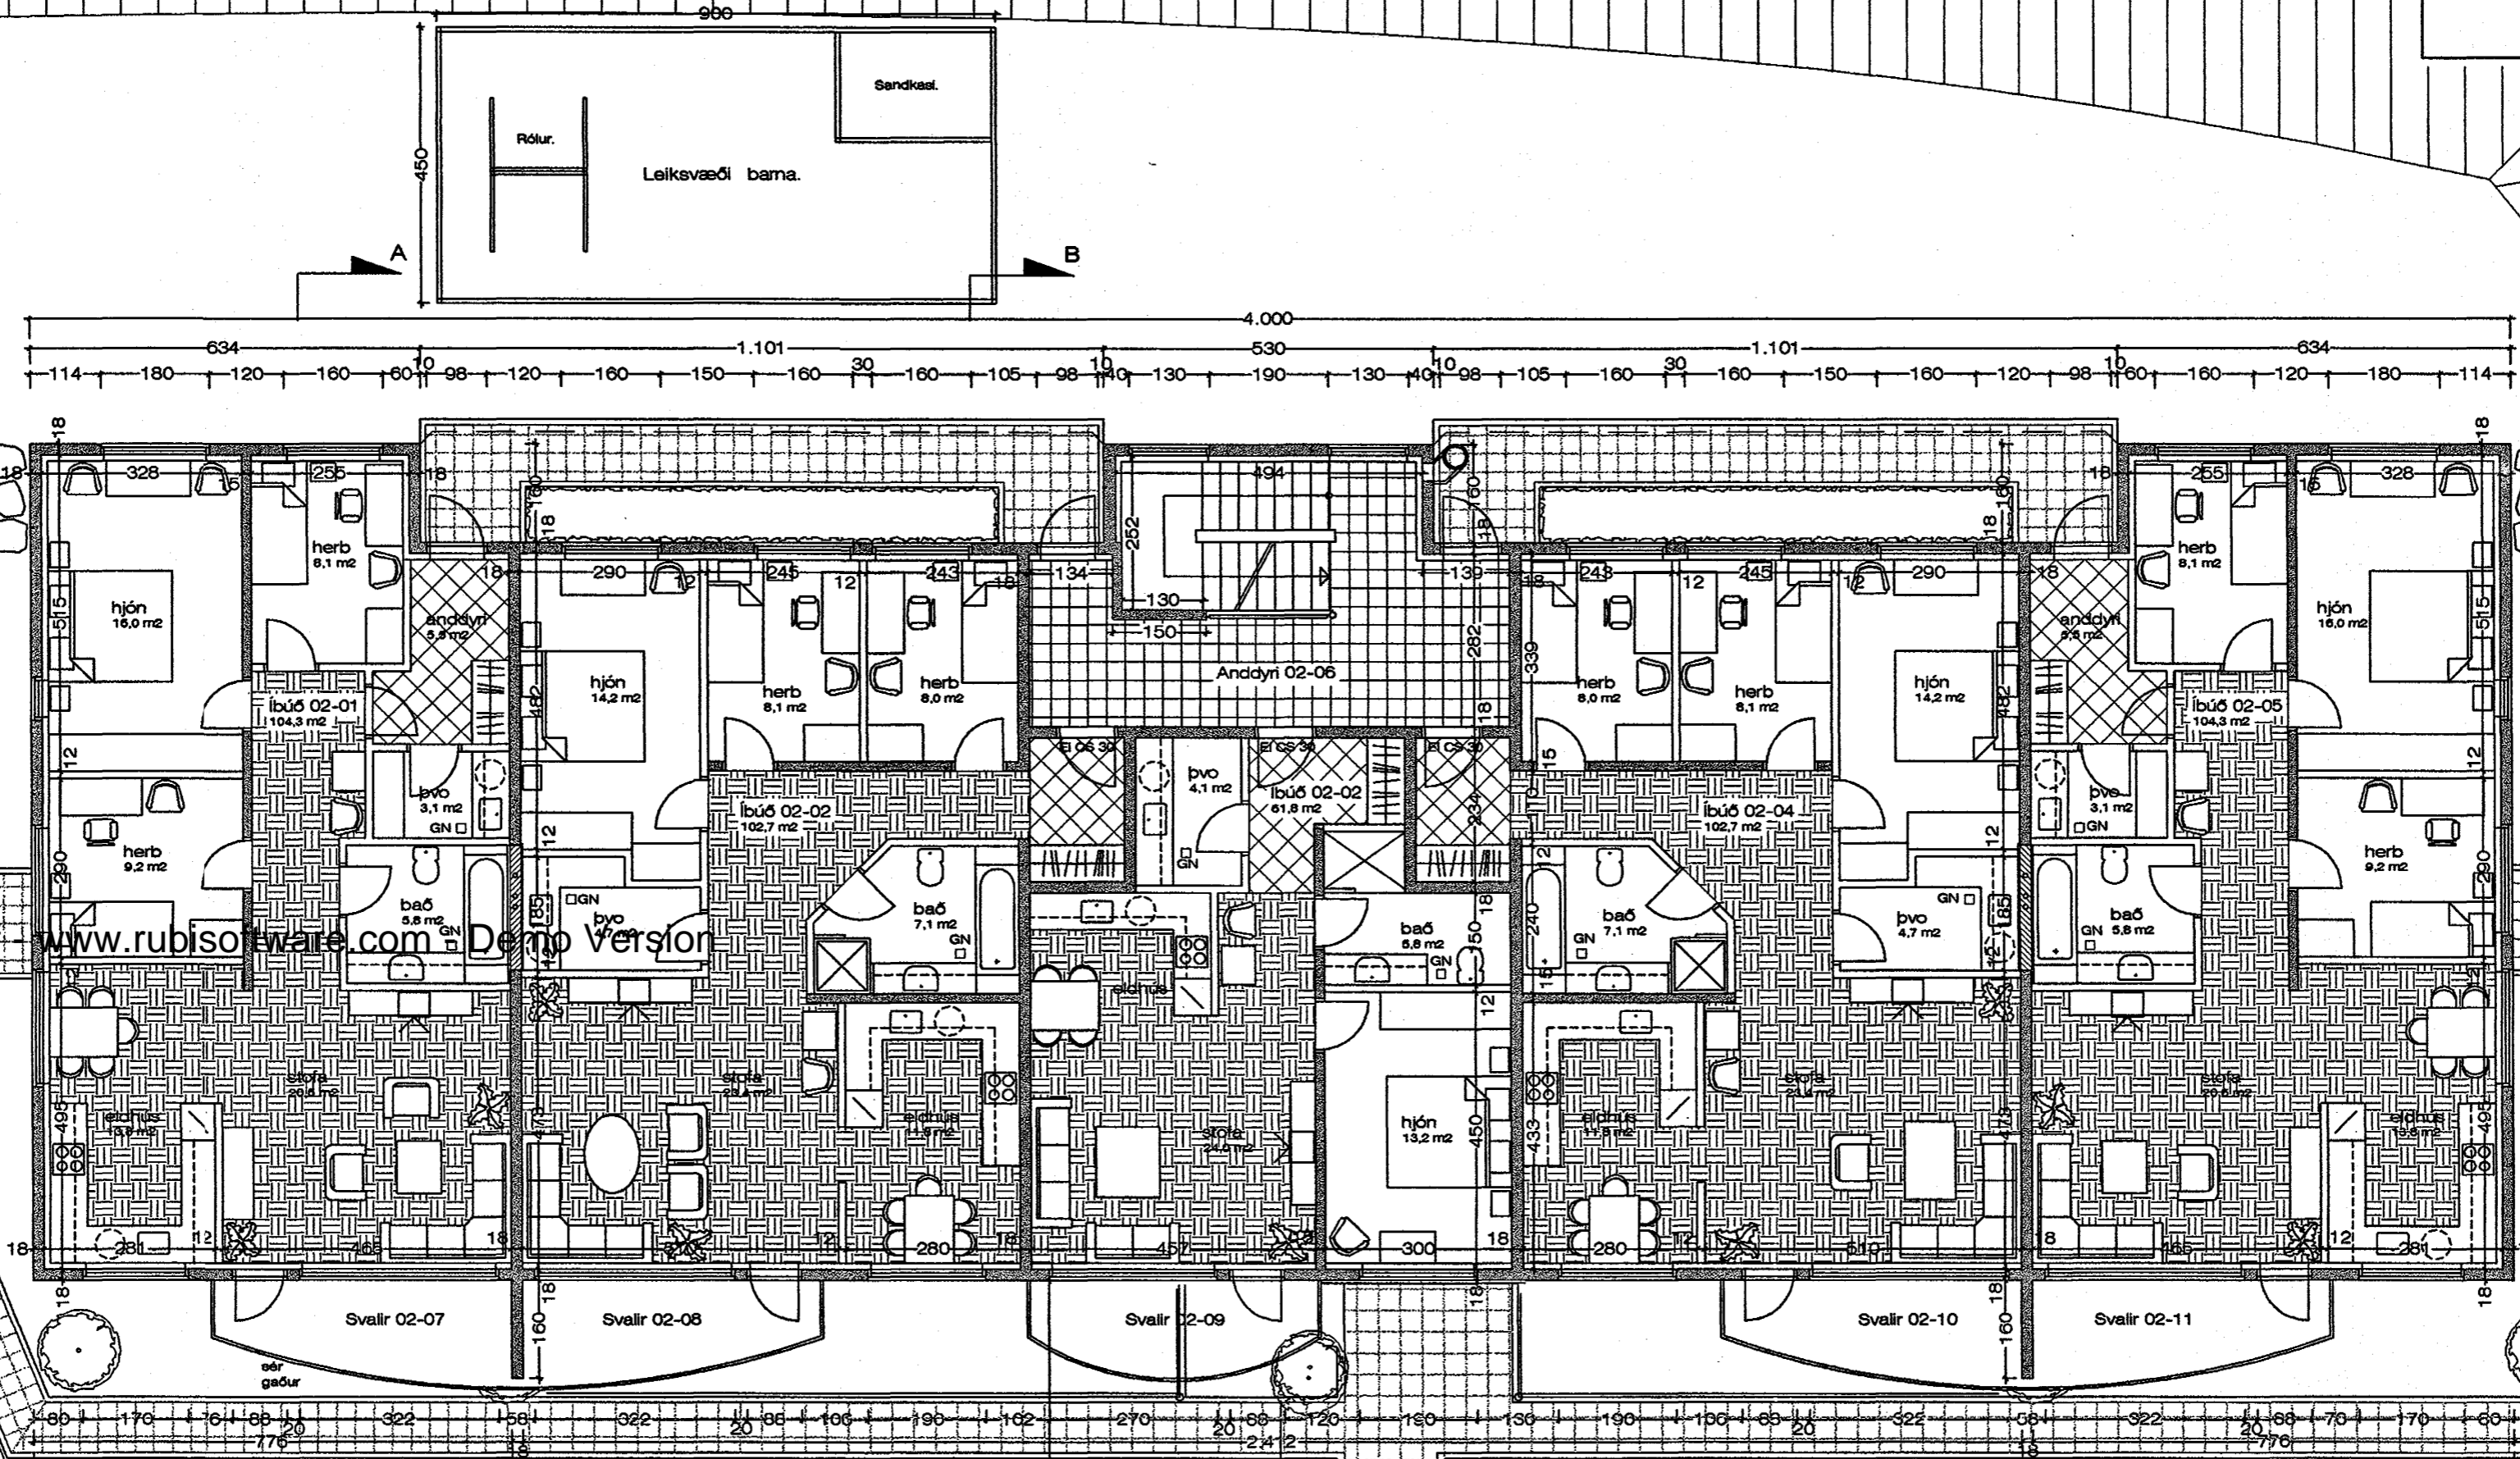

tiffopdf - www.rubissoftware.com - Demo Version

Breytt 9. - 3. - 2001 Felld út lyfta og breytt stíghúsi.
 Breytt 3. - 5. - 2001 Breytt skipulagi á bílastæðum.

PRASTARÁS 18, HAFNARF. GRUNNMYND

VERK. NR. 239 DAGS. 28.11.2000 MÁL. 1:100
 TEIKN. NR. 03 BREYTT. 9.-3.-2001 3.-5.-2001

JÓN GUÐMUNDSSON ARKITEKT
 VINNUSTOFA SUÐURLANDSBRÁUT 16 REYKJAVÍK
 Sími 552 5055

GRUNNMYND 2. HÆÐ M 1 : 100

20.12.2000 15:29 brami1902.dwg Ragnheiður Aradóttir, Teiknistofa Jóns Guðmundssonar