
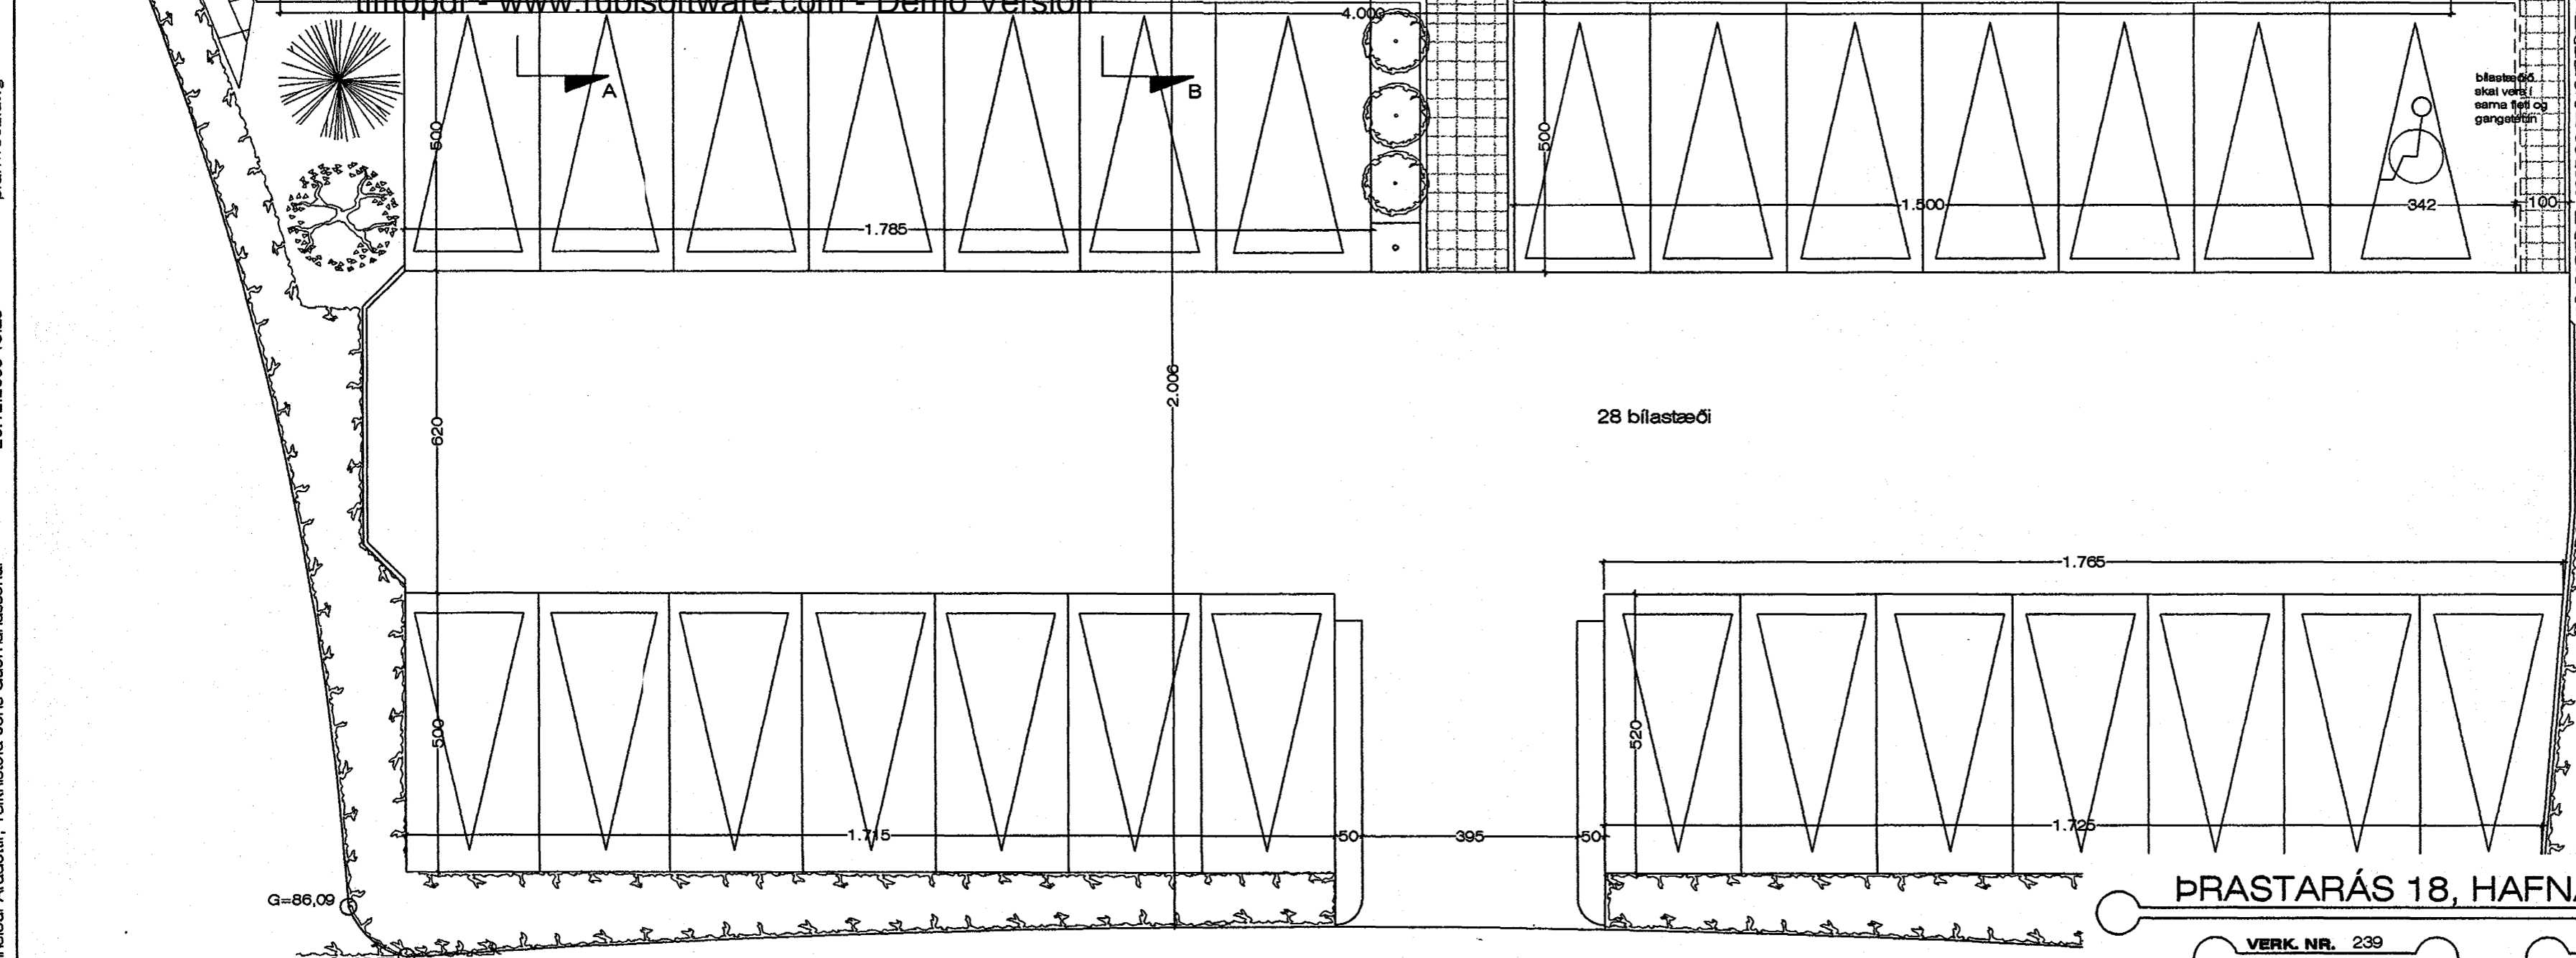


Samykkt á fundi bygginganeindar þann
16 MAI 2001
 Byggingafulltrúinn í Hafnarfirði
 Erlendur Hjálmarsson

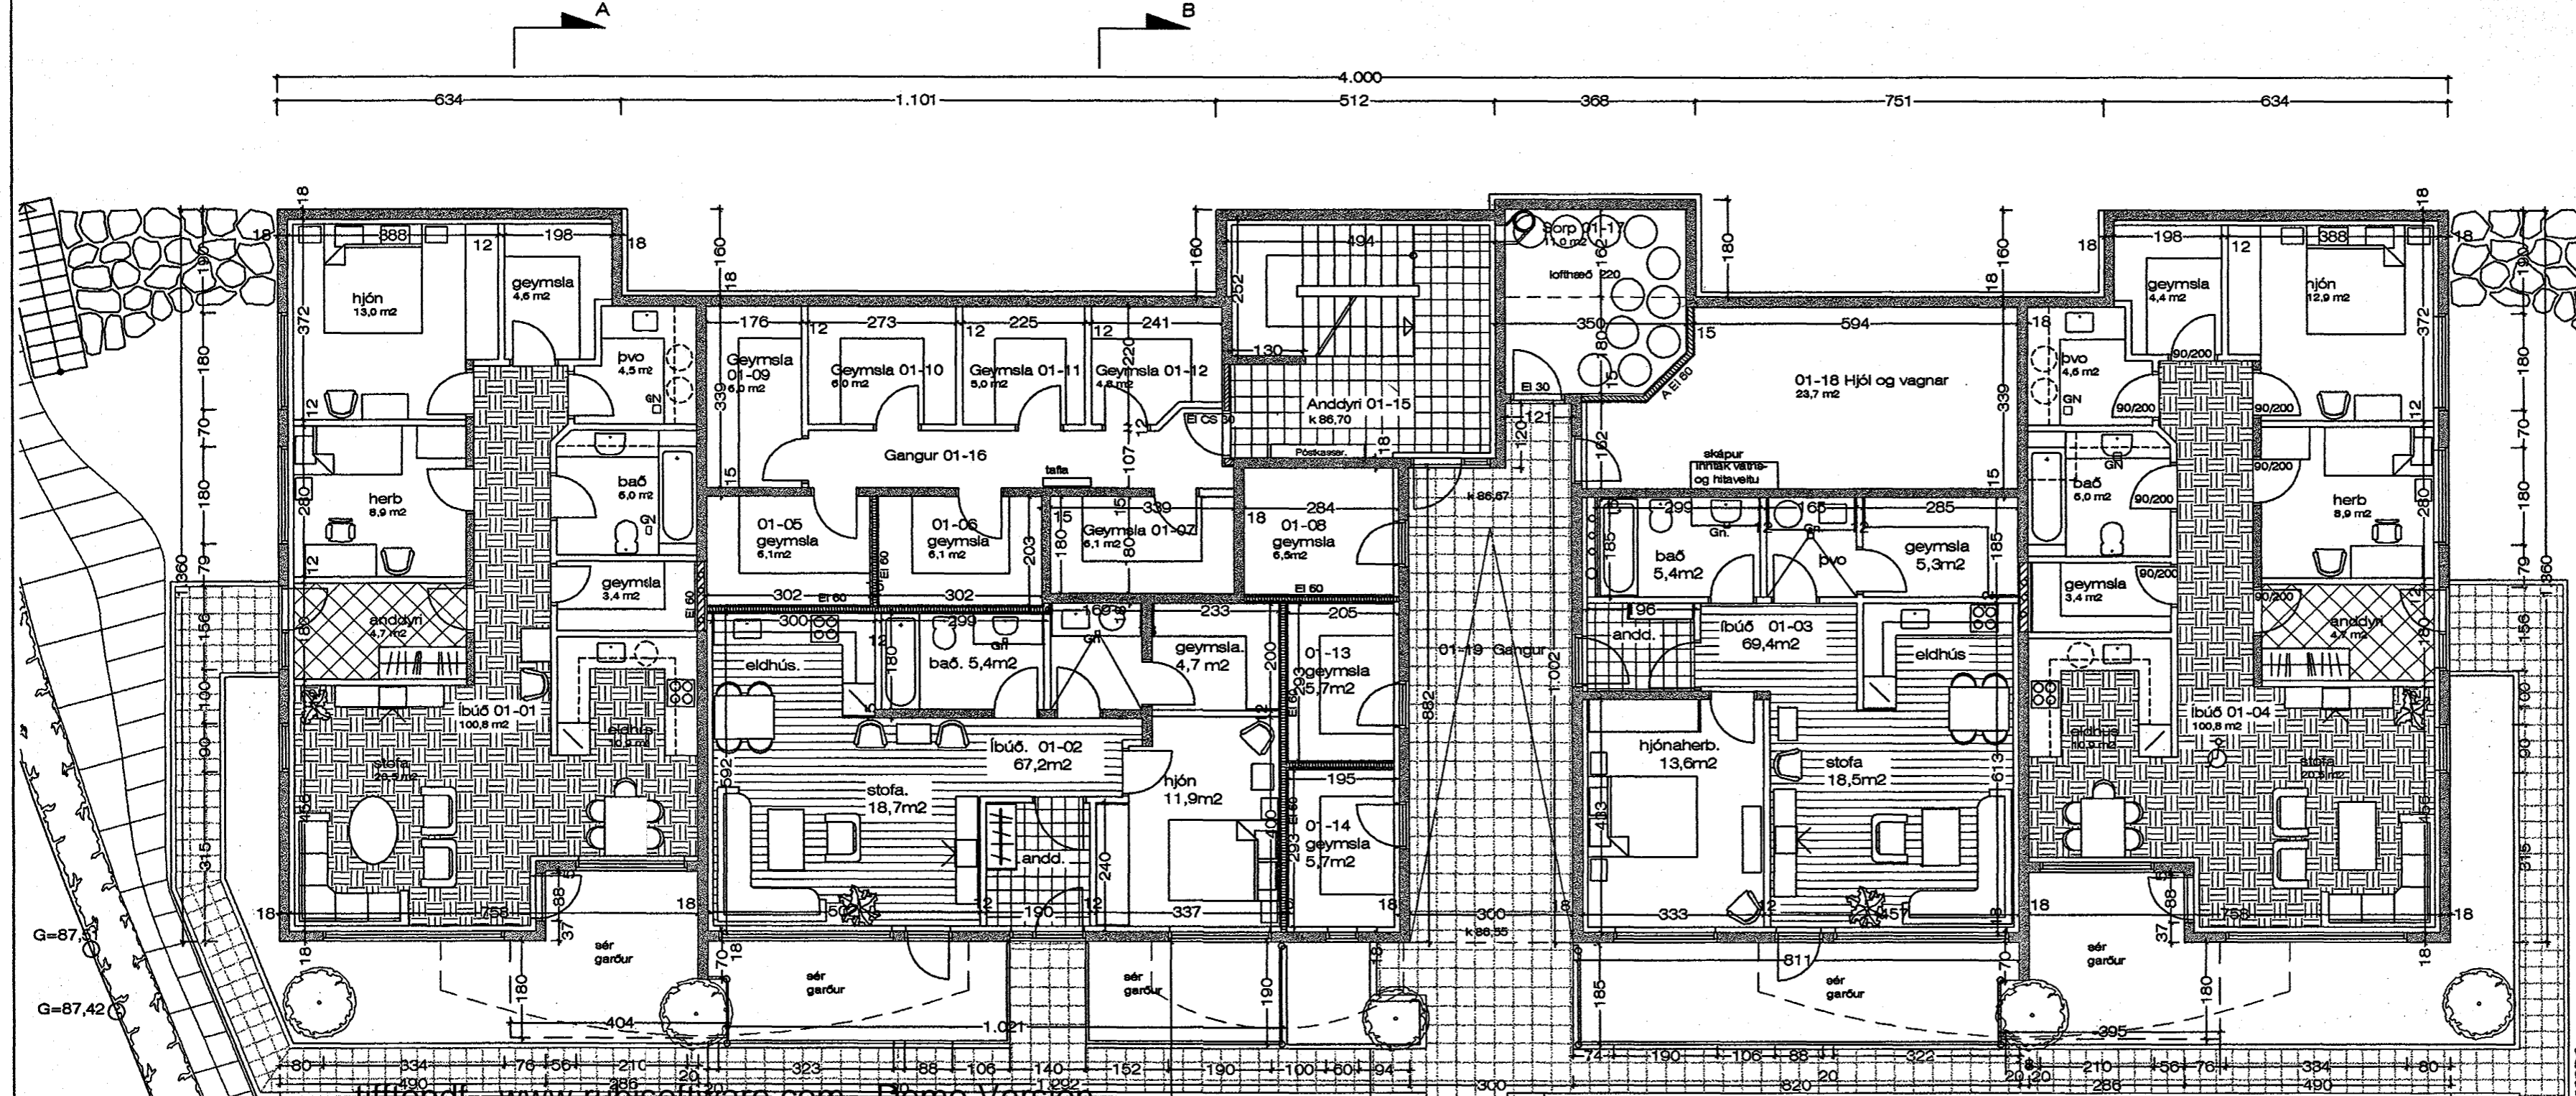

GRUNNMYND 1. HÆÐ M 1:100

PRASTARÁS 18, HAFNARF. GRUNNMYND

VERK. NR. 239 DAGS. 28.11.2000 MÁL. 1:100
 TEIKN. NR. 02 BREYTT. 9.-3.-2001 3.-5.-2001
JÓN GUÐMUNDSSON ARKITEKT
 VINNUSTOFA SUÐURLANDSBRAUT 16 REYKJAVÍK Sími 552 5055

Breytt 9. - 3. - 2001
 Felld út lyfta og breytt stíghúsi.
 Breytt 3. - 5. - 2001
 Bílastæður felldir út og bætt við tveimur íbúðum.

brámi902.dwg 20.12.2000 15:29 Regnheldur Aradóttir, Teiknistofa Jóns Guðmundssonar