



NEYSLUVATNS- OG HITALAGNIR  
GRUNNMYND NEDRI HÆÐAR  
MKV. 1:50

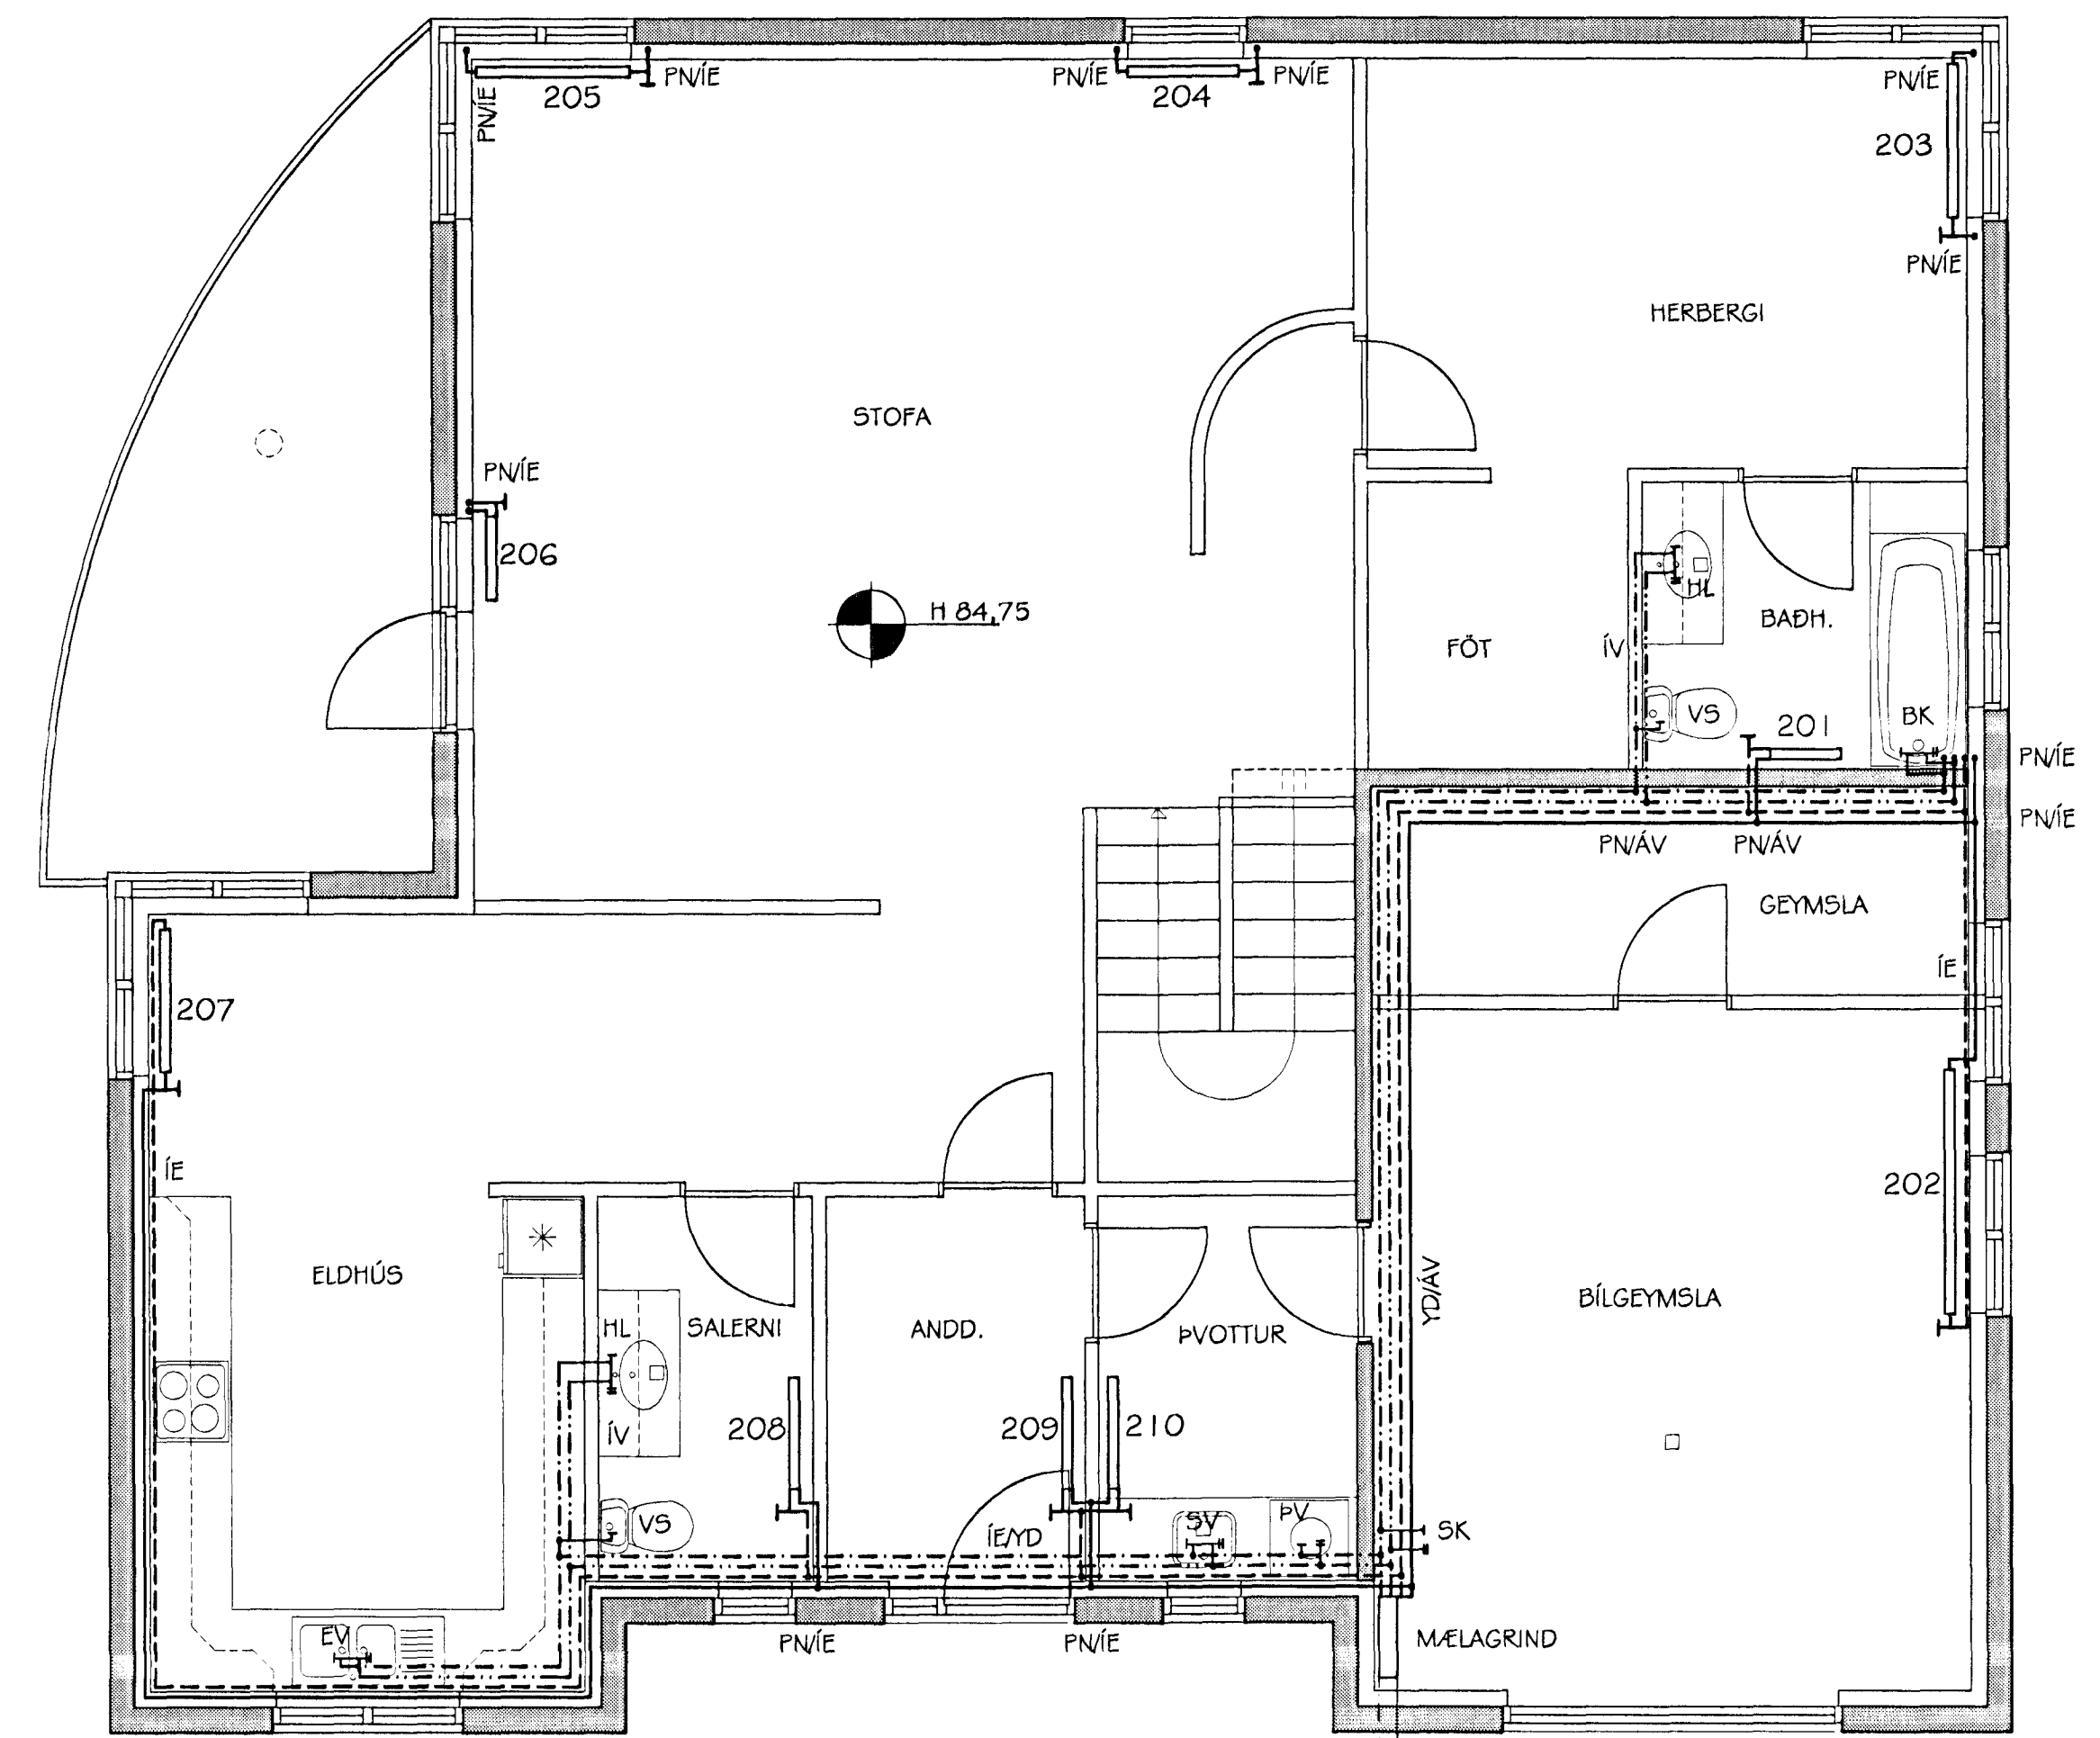

NEYSLUVATNS- OG HITALAGNIR  
GRUNNMYND EFRI HÆÐAR  
MKV. 1:50

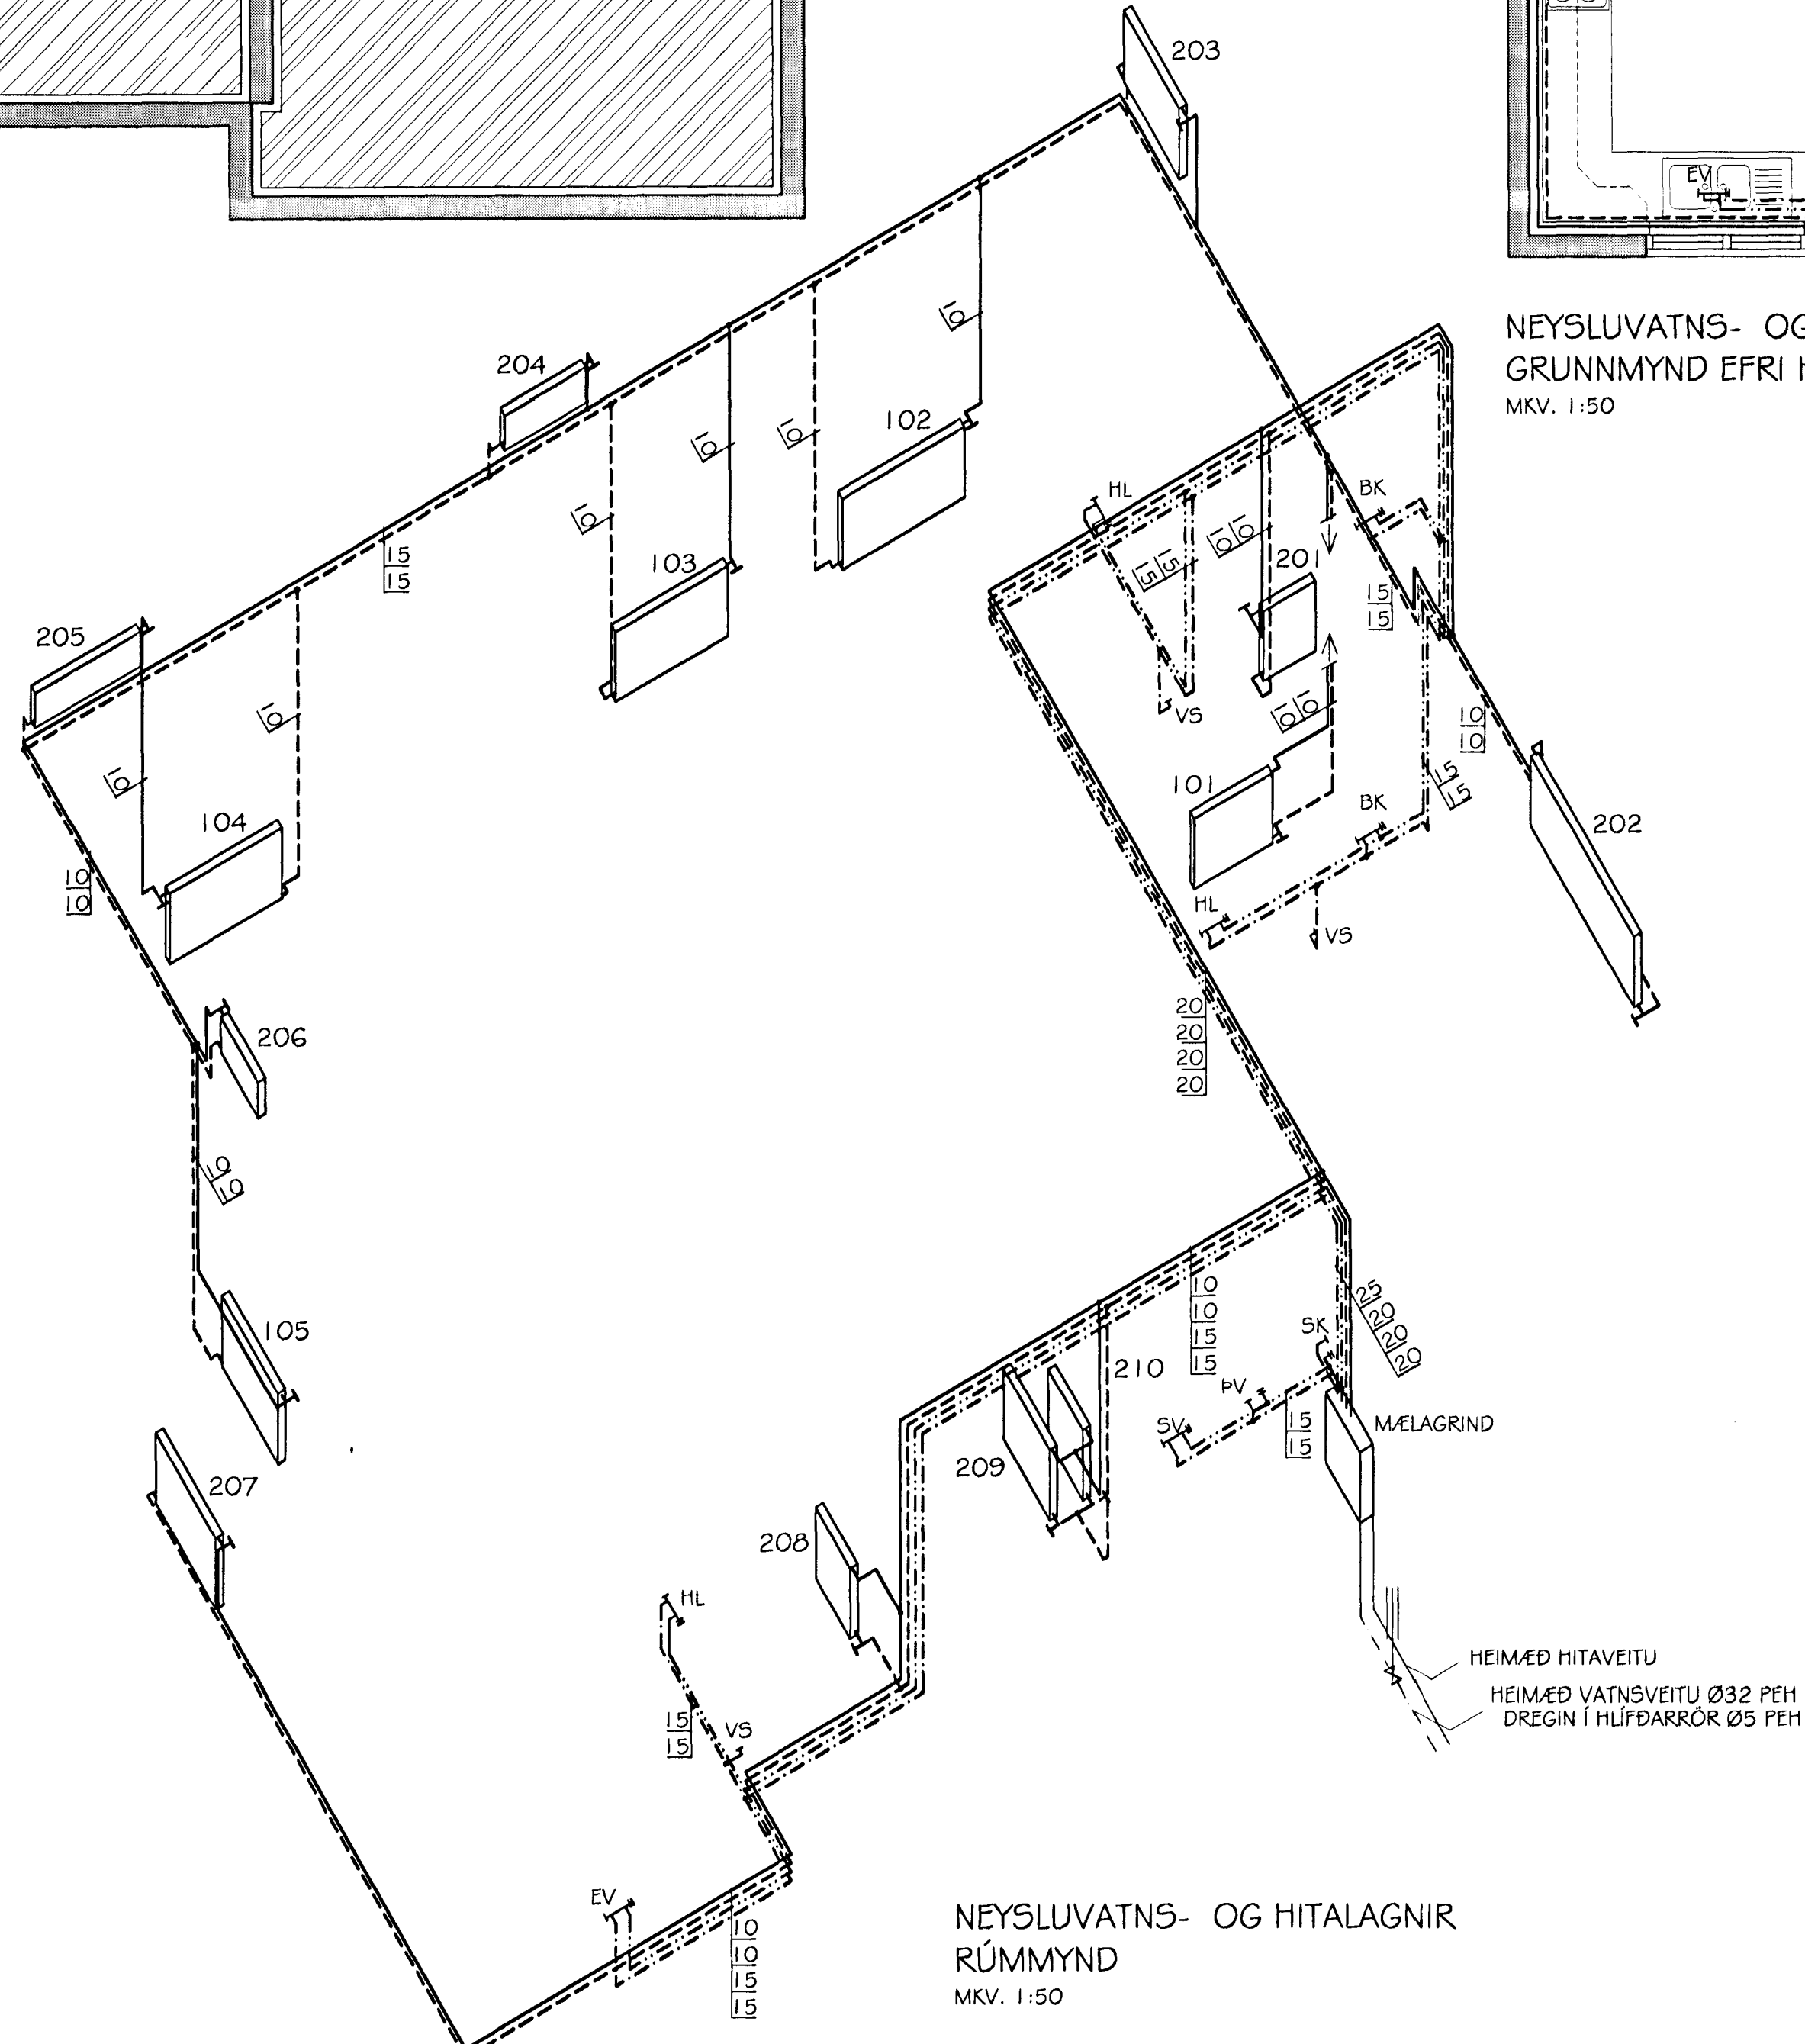

NEYSLUVATNS- OG HITALAGNIR  
RÚMMYND  
MKV. 1:50

OFNATAFLA  $\Delta T=40^{\circ}C$

Ofn nr.	heiti herbergis	reikn. varmatap kcal/h	mesta stærð ofns h x l mm	státar	afnioki	valdir ofnar
101	BADHERBERGI	660	600x600	C-D	FJVR	
102	HERBERGI	1060	600x1400	C-B	RA2000	
103	SKÁLI	1220	600x1200	C-B	RA2000	
104	HERBERGI	1060	600x1400	A-D	RA2000	
105	HERBERGI	1060	600x1400	A-D	RA2000	
201	BADHERBERGI	500	600x500	C-D	FJVR	
202	BÍLGEYMSLA	1950	600x1800	A-D	FJVR	
203	HJÓN	1150	600x1200	C-B	RA2000	
204	STOFA	720	300x800	C-B	RA2000	
205	STOFA	1440	300x1200	C-B	RA2000	
206	STOFA	720	300x600	C-D	RA2000	
207	ELDHÚS	1320	600x1200	A-D	RA2000	
208	SNYRTING	480	600x600	C-D	FJVR	
209	ANDDYRI	710	600x800	C-D	FJVR	
210	PVOTTAHÚS	500	600x600	A-B	FJVR	

SAMTALS: 14570 Valda ofna skal bera undir hönnuð áður en smíði þeirra hefst

SKÝRINGAR:  
SJÁ ALMENNAR SKÝRINGAR Á TEIKNINGU 700.  
ALLT LAGNAEFNI SKAL HAFNA HLOTIÐ VOTTUN RÞ. TIL  
ÞEIRRA NOTA SEM HÉR ER UM AÐ RÆÐA.

Br. nr.	Dags.	Af.	Breyting
(A)			
(B)			
(C)			
(D)			

**TEIKNISTOFAN TORGIÐ**  
RÁÐGGJÖF - HÖNNUN - EFTIRLIT

ÁRMÚLI 36, 108 REYKJAVÍK, Sími 568-8866, Fax 568-8878  
Pörsteinn Fréðjónsson, Magnús P. Guðmundsson, marnilóssarkleiti  
Byggingafræðingur Kl. 211055-5299 Ks. 240654-5559

Samþykkt þann: **PRASTARÁS 1**  
**HAFNARFJÖRDUR**

10 APR 2001

Byggingafræðingur: **H. Sigurbjörn Halldórsson**

Teikningarheiti: NEYSLUVATNS- OG HITALAGNIR  
GRUNNMYNDIR, RÚMMYND  
OFNATAFLA

Dags. 21.01.2001. Fornt 1:50

Hannað PF Teknað PF Samþykkt *[Signature]*

Vörur: OO-828 Teknir: 801 Breytir: