


GRUNNMYND SÖKKLA
MKV. 1:50

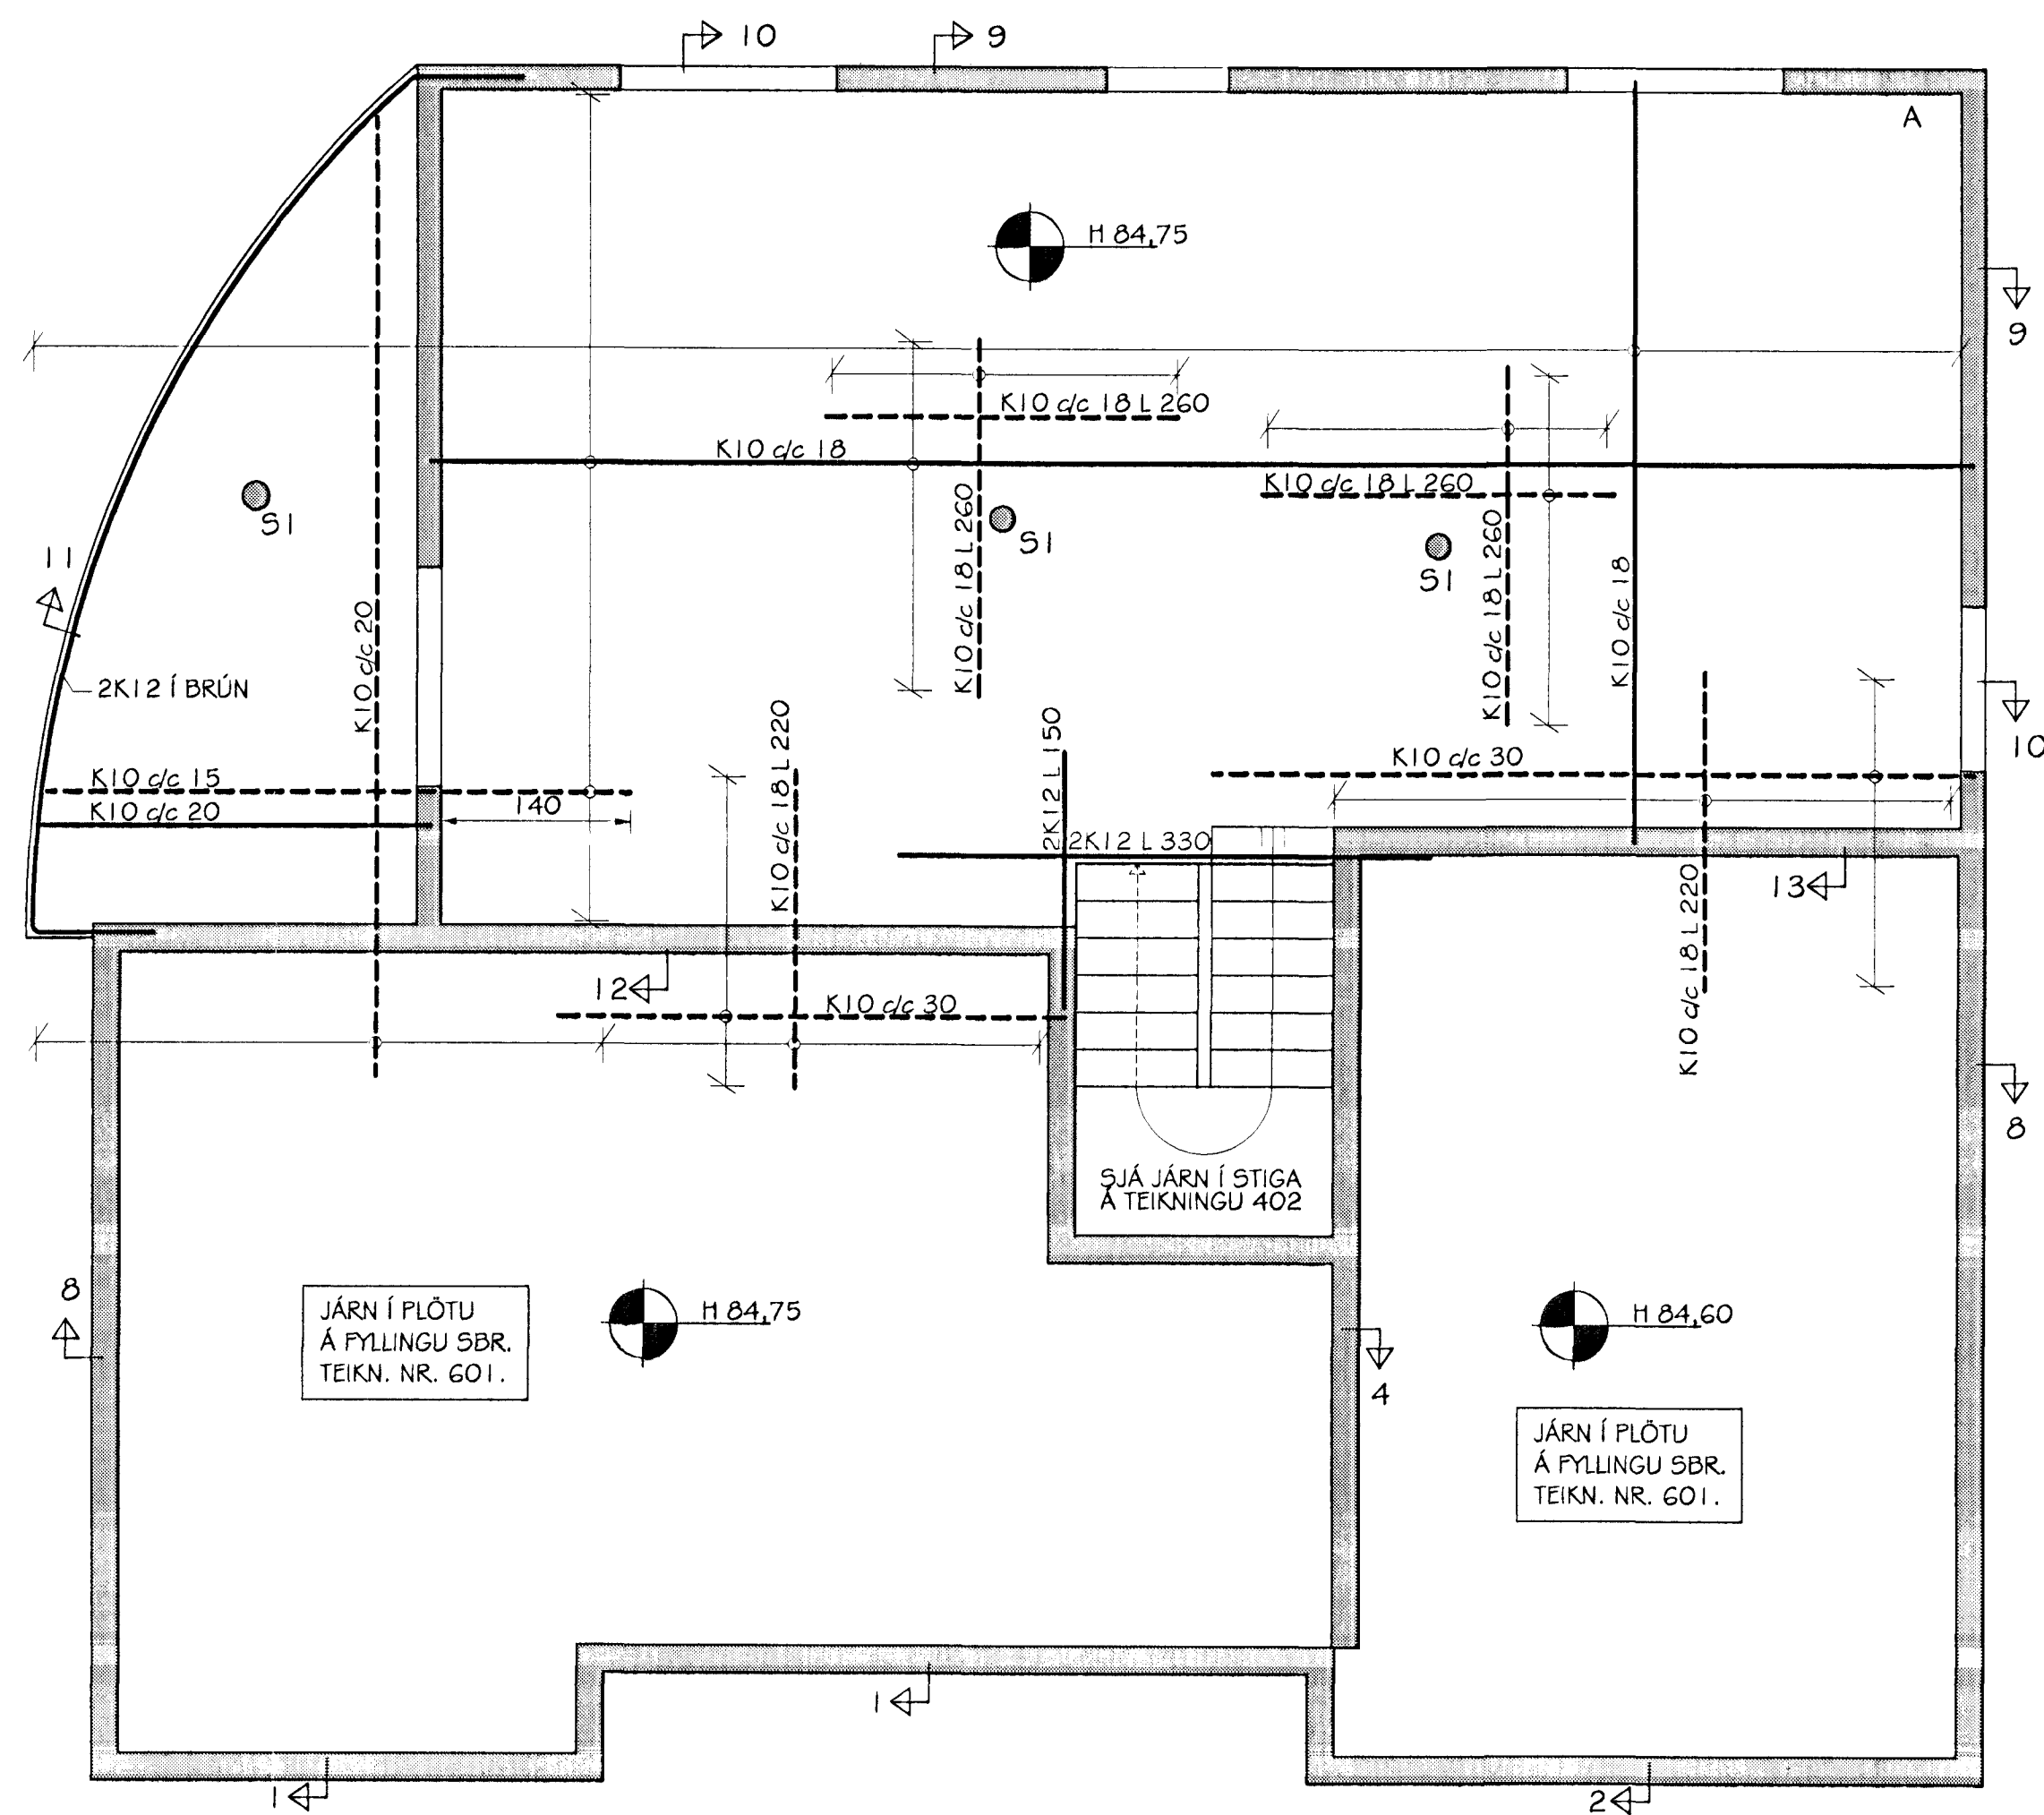

JÁRN Í PLÖTU YFIR NEDRI HÆÐ - GRUNNMYND
MKV. 1:50

SKÝRINGAR:
SJÁ ALMENNAR SKÝRINGAR Á TEIKNINGU 600.
SJÁ SNID Í BURÐARVIRKI Á TEIKNINGU 603.
SJÁ ÞAKVIÐI Á TEIKNINGU 602.

GRAFA SKAL FYRIR HÚSI NIÐUR Á FASTAN OG ÖHREYFDAN BOT.
ALLUR LAUS OG LÍFRÆNN JARÐVEGUR SKAL FJARLEGGJUR ÚR HÚSSTÆÐI.
SÖKKLA SKAL STEYPA OFAN Á VEL HREINSADAN BOT.

INNAN Í SÖKKLA SKAL FYLLA MEÐ FROSTHOLNINI GRÚSARFYLLINGU. FYLLINGUNA SKAL ÞJAPPA MEÐ VÉLÞÖPPU. ÞYKKT LAGA SKAL FARA EFTIR STÆRD ÞJÖPPU.

STEYPA SKAL STANDAST KRÖFUR UM 5250.
KAMBSTÁL SKAL STANDAST KRÖFUR UM K550.

JÁRNENDING:
TVÖ NEDSTU JÁRN Í SÖKKLUM SKAL BINDA SAMAN SEM SÖKKULSKAUT SKV. FYRIRMÆLUM Á RAFLAGNATEIKNINGUM.

STEYPTA ÚTVEGGI SKAL JÁRNBENDA MEÐ EINFÖLDU NETI #K10 dc 25 ER KOMI Í YTRI BRÚN VEGGJA. STEYPTA INNVEGGI ER KOMA AD FYLLINGU SKAL BENDA MEÐ TVÖFÖLDU NETI #K10 dc 25. ADRA STEYPTA INNEGGI SKAL BENDA MEÐ EINFÖLDU NETI #K10 dc 30 ER KOMI Í MIÐJAN VEGG.

UMHVERFIS ÖLL MÚROP KOMI 2K12 ER NÁI MINNST 50 SM ÚT FYRIR OP NEMA AD ANNAD KOMI FRAM Á TEIKNINGUM.

EF SÖKKLAER ERU HÆRRJ EN 120 SM SKAL SETJA Í ÞÁ EINFALT NET #K10 dc 25 ER KOMI Í MIÐJAN VEGG.

Br. nr.	Daga.	Af.	Breyting
A			
B			
C			
D			

TEIKNISTOFAN
TORGÍÐ
RÁÐGJÖF - HÖNNUN - EFTIRLIT

ARMÚL 36, 108 REYKJAVÍK, Sími 568-8066, FAX 568-8078
Póststími Fréttislauson, Magnús P. Guðmundsson,
byggingatekniþrenging, msn@torgid.is
Kt. 211055-5299 Kt. 240654-5559

Samþykkt þann
10 APR 2001
Byggingafulltrúi HAFNARFJÖRDUR
E.Þ. Sigurjartur Hallgrímsson

Tekningarheiti: SÖKKLAR, JÁRN Í PLÖTU YFIR NEDRI HÆÐ
GRUNNMYNDIR

Daga. 21.01.2001. Korti 1:50

Stað PF Tekið PF Styrkt

Vorur. 00-828 Tekn. nr. 601 Deyt. nr.