




Samþykkt þann


11. DES. 2000

Byggingafultrúinn í Hafnarfirði
F.h. Kristján Þórarinnsson

RP

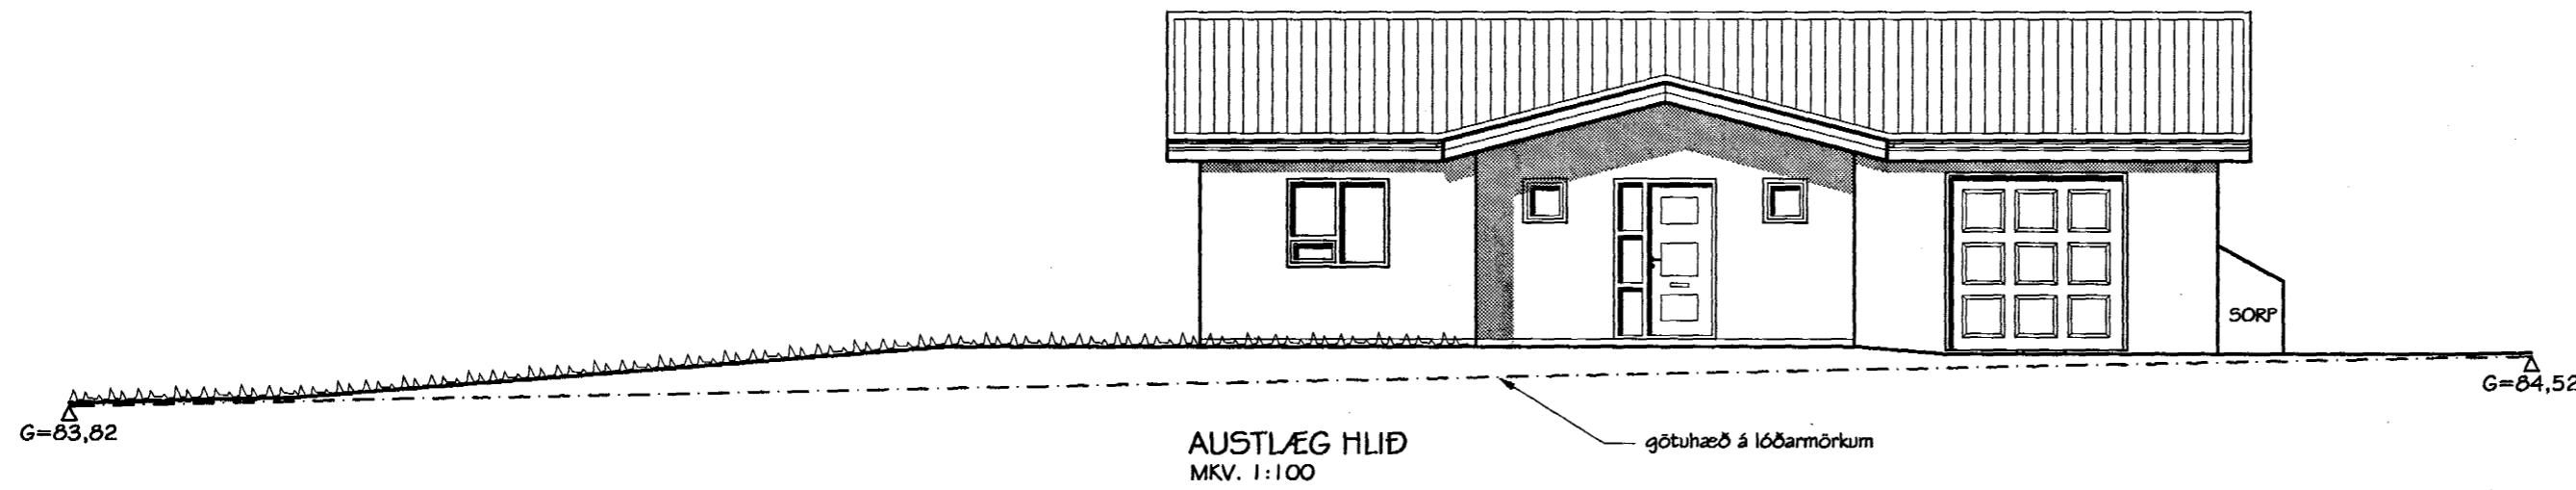


AUSTLÆG HLIÐ
MKV. 1:100

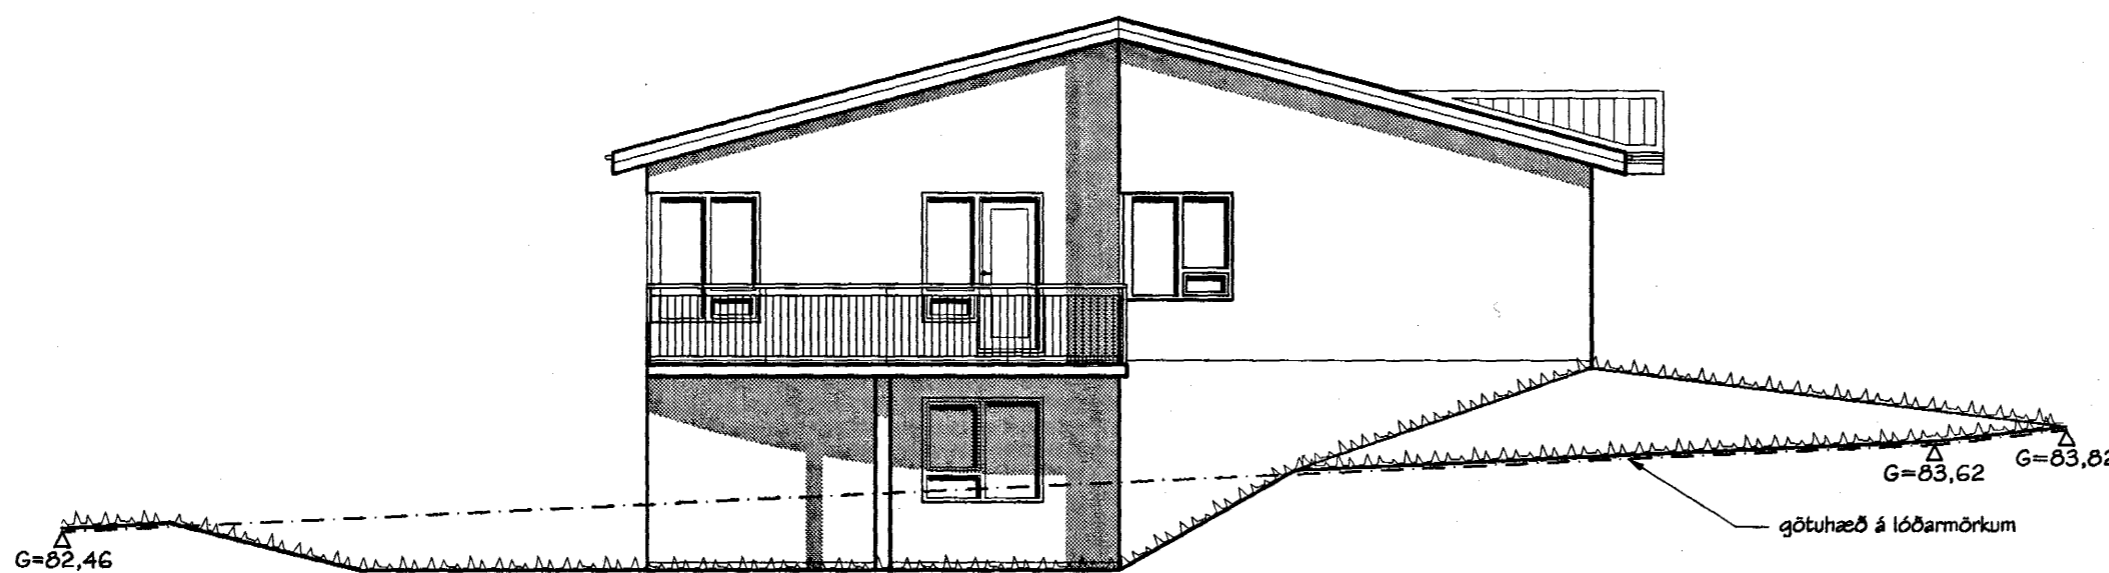


SUÐLÆG HLIÐ
MKV. 1:100

tifftopdf - www.rubissoftware.com - Demo Version

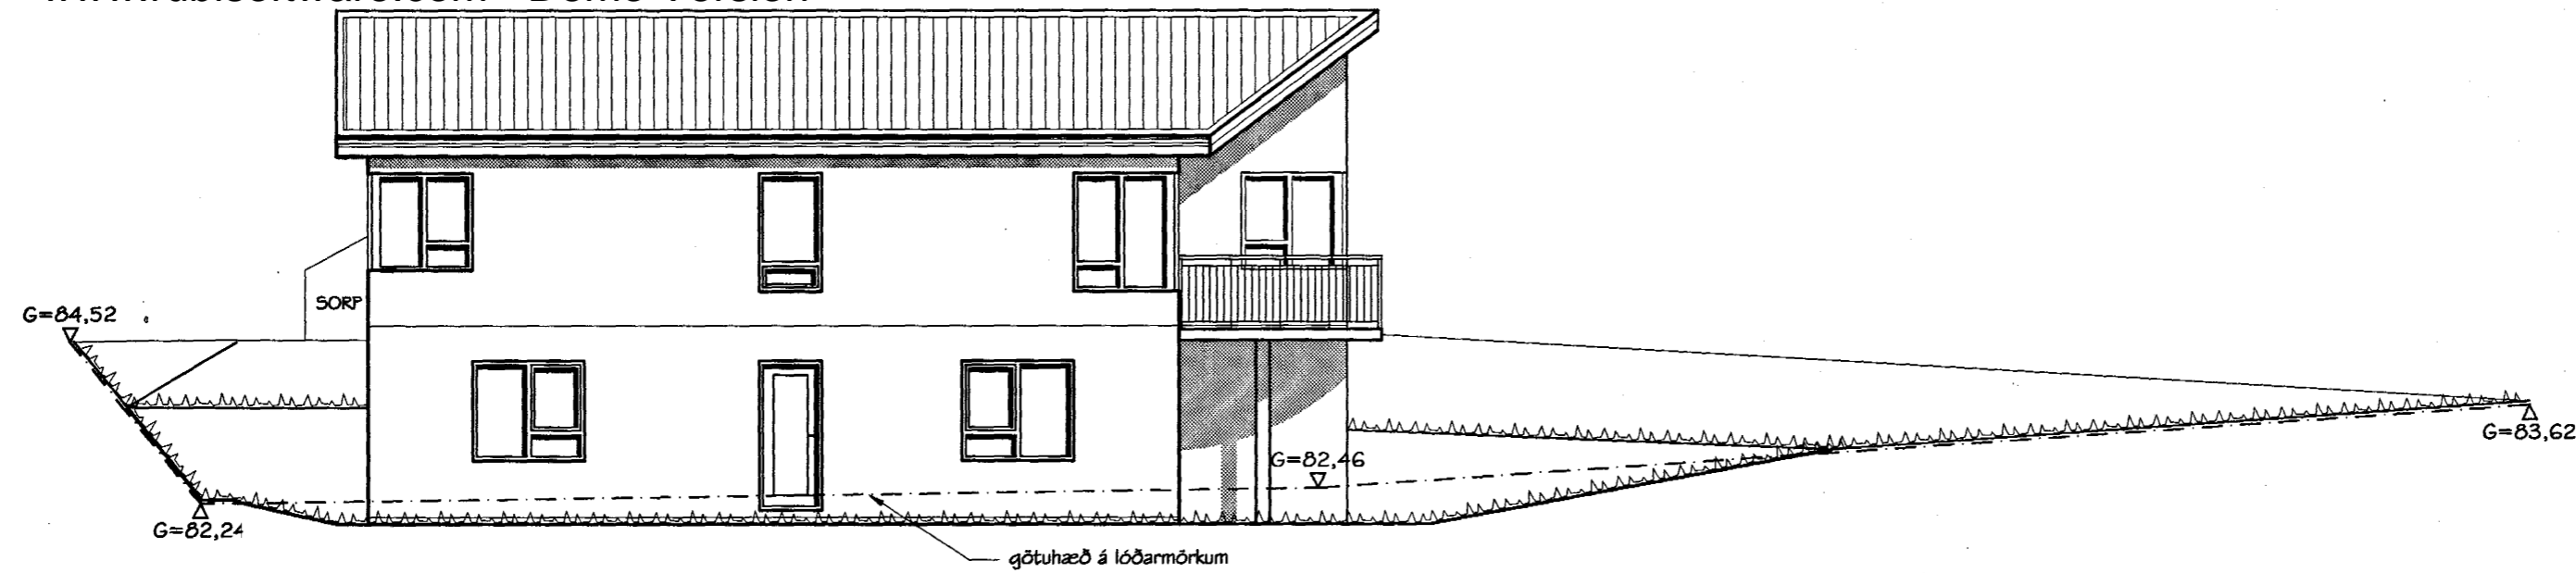

VESTLÆG HLIÐ
MKV. 1:100

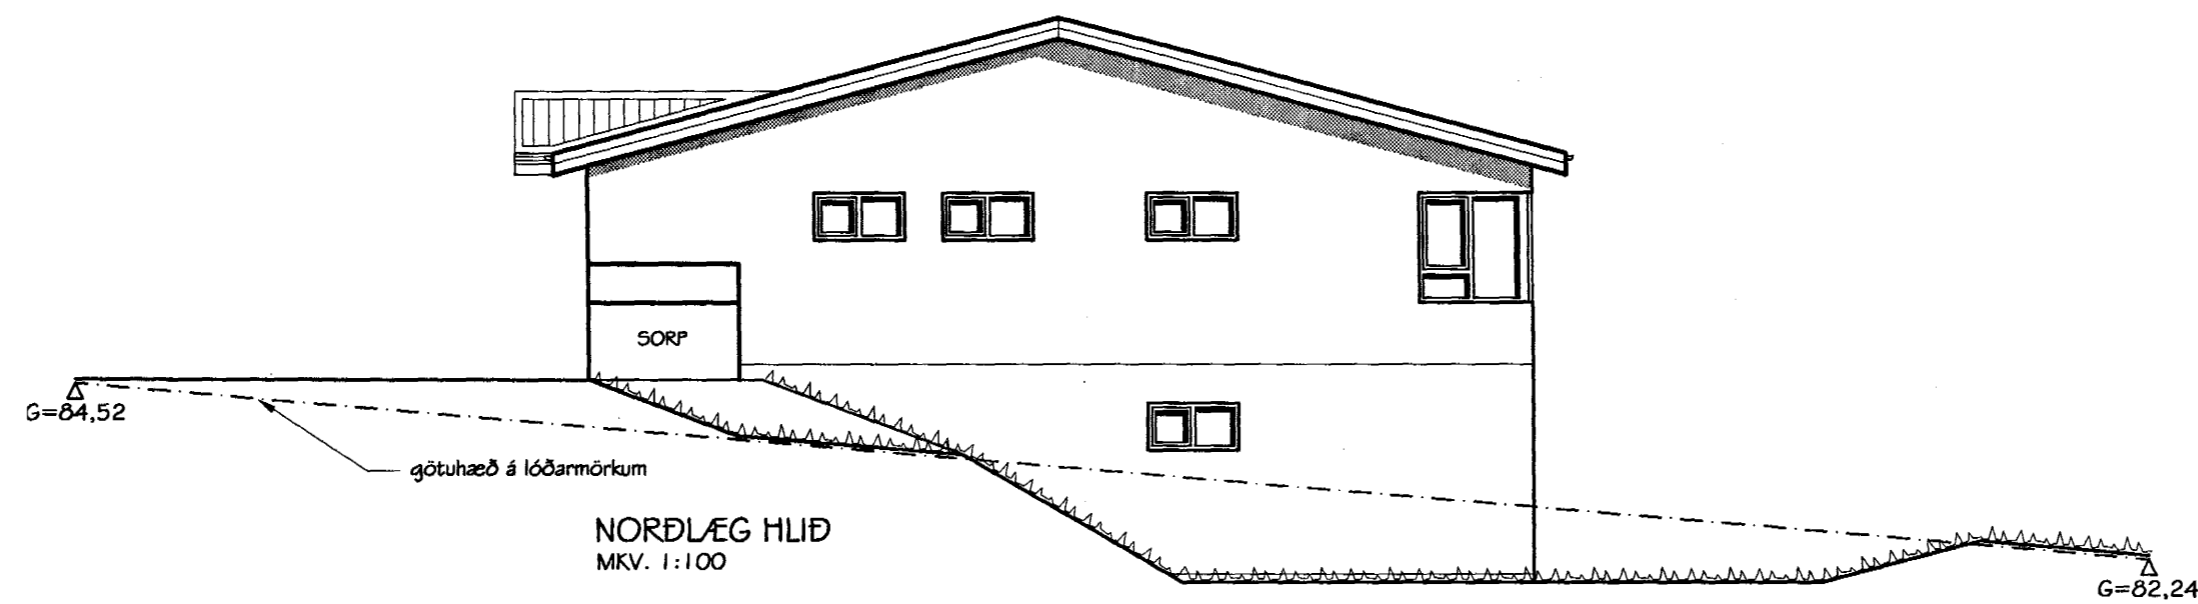

NORÐLÆG HLIÐ
MKV. 1:100

Br. nr.	Dags.	Af.	Breyting
A			
B			
C			
D			

**TEIKNISTOFAN
TORGID**
RÁÐGJÖF - HÖNNUN - EFTIRLIT

ARMÚLI 36, 108 REYKJAVÍK, SÍMI 568-8866, FAX 568-8878
Þorsteinn Friðþjófsson, Magnús P. Guðmundsson,
byggingateknifréðingur, innanhússarkitekt.
Kt. 211055-5299 Kt. 240654-5559

**ÞRASTARÁS 1
HAFNARFJÖRÐUR**

Teikningarheiti: ÚTLITSMYNDIR

Dags. 30.11.2000	Kvarði 1:100
Hannað ÞF	Teiknað PP
Verknr. 00-828	Teikn.nr. 104
	Breyt.nr.