ÞRASTARÁS 20-26, 220 HF

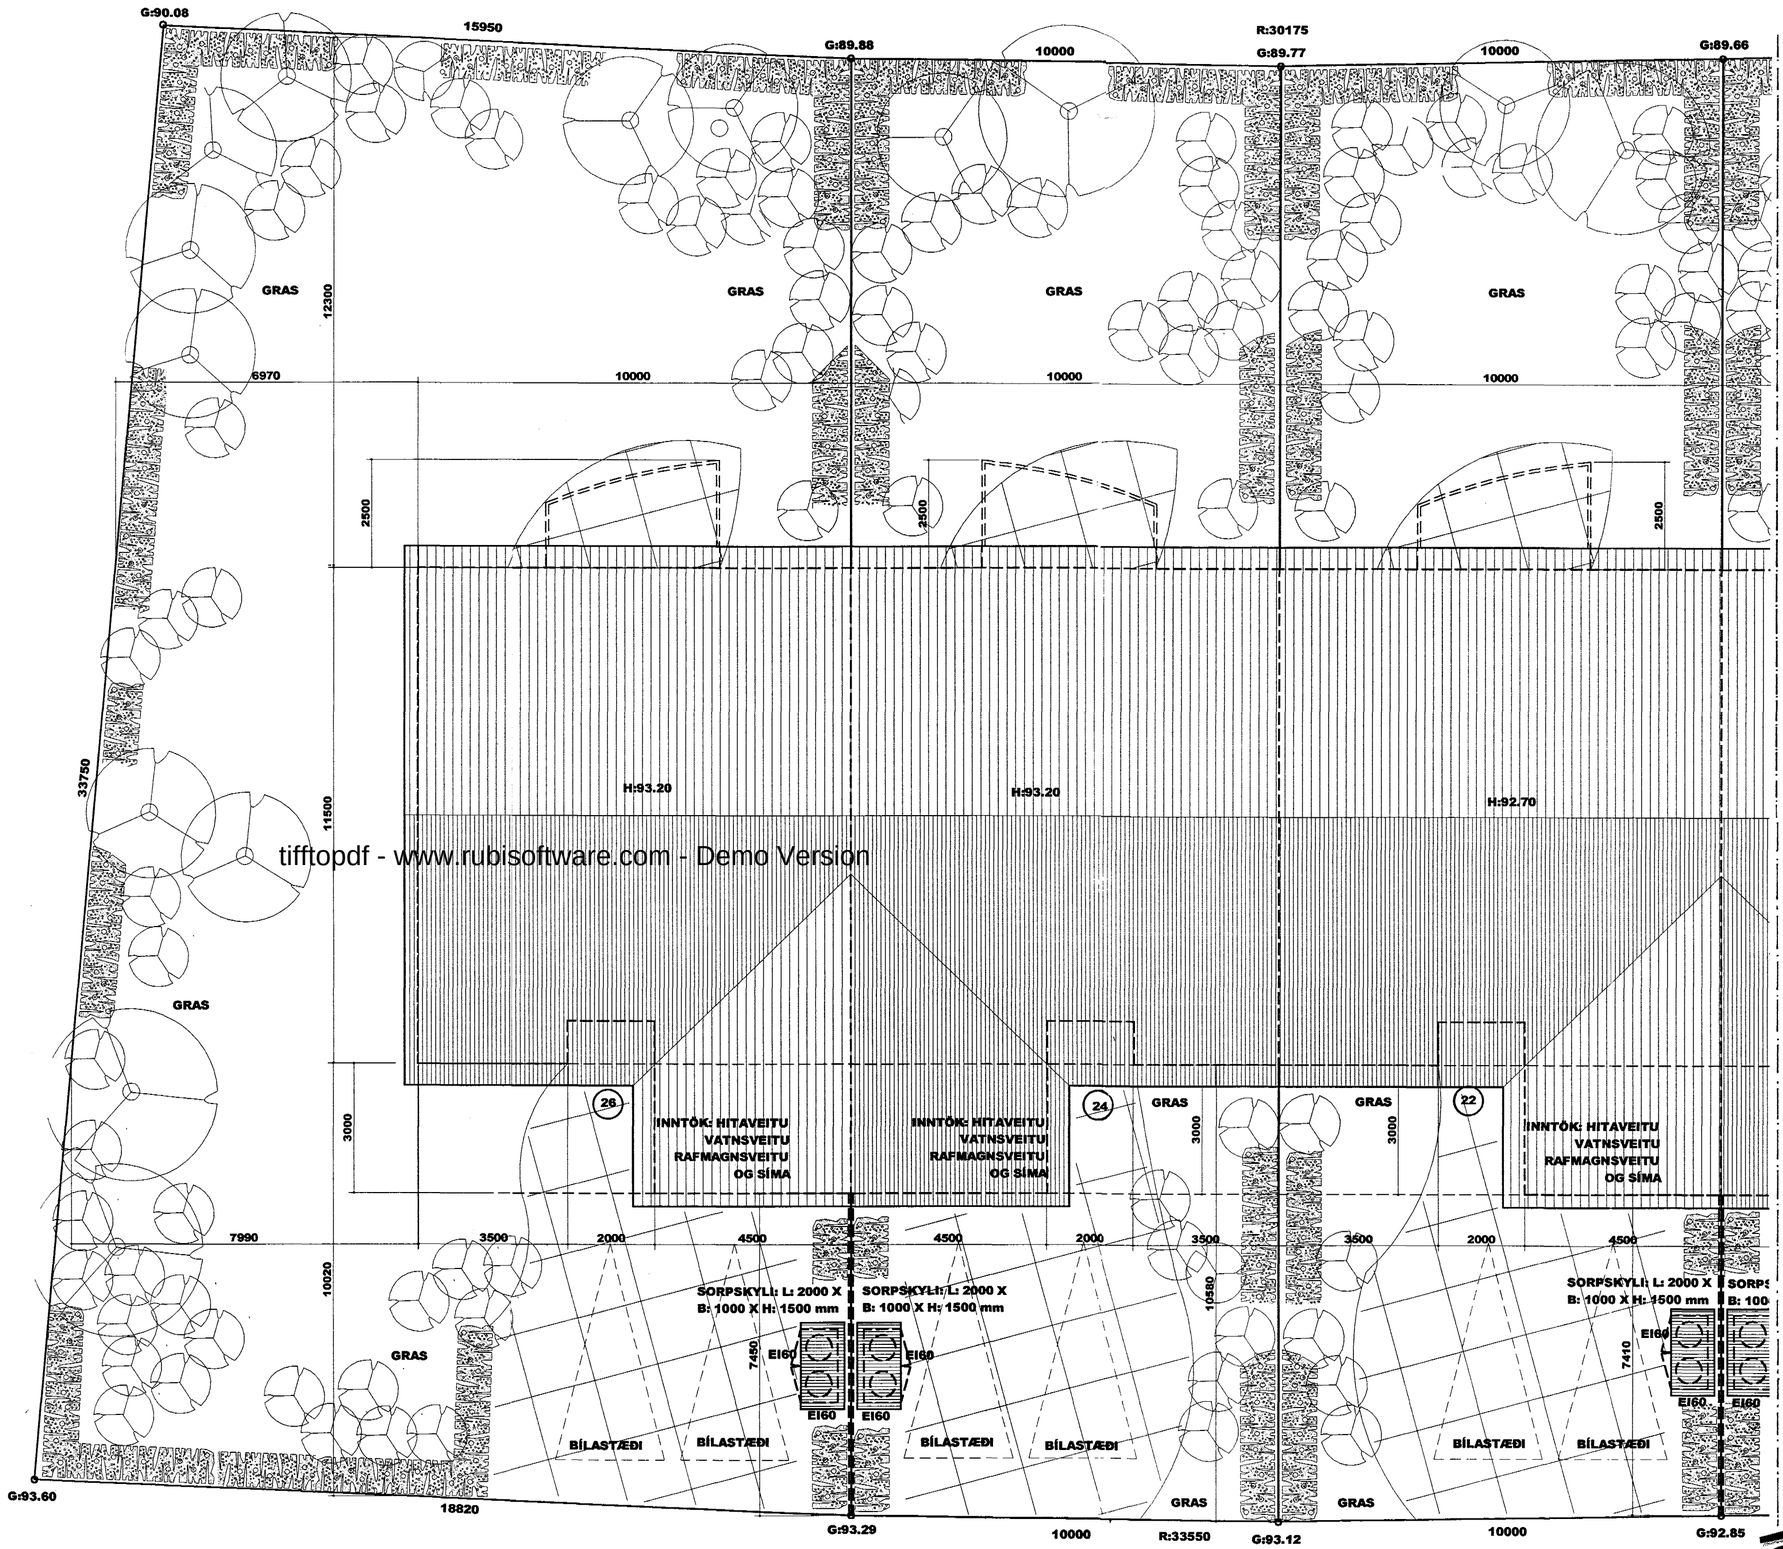

tifftopdf - www.rubisoftware.com - Demo Version

Samþykkt þann
0 6 FEB. 2001
Byggingafulltrúinn í Hafnarfirði
F.h. Kristján Þórarinsson
KÞ

HÆÐARLEGA LÓÐAR

HEITI: **RAÐHÚS VIÐ ÞRASTARÁS 20, 22, 24 OG 26. 220 HF.**

HANNAÐ: **HÓMEIRA GHARAVI** **ÞORGEIR ÞORGEIRSSON**

DAGS: **31.01.01** MVK:**1:100** TEIKN.NR:**07 / 10** VERKEFNIS NR:**0011144**

SAMÞYKKT: KENNITALA: **240657-5469**

TEIKNISTOFA ÞORGEIRS OG HÓMEIRU. SÍMI/FAX : 588.8890 . teiknistofan@tal.is . PÓSTHÓLF 1506 , 121 RVK.

BYGGINGAR , SKIPULAGS , LANDSLAGS OG INNANHÚSSHÖNNUN