

Skráningartafla: Prastarás 21				Skrásetjari: Haukur Ásgeirsson													
Landnúmer: 188089				Kennitala: 301255-4629													
Matshlutanúmer: 01				Utgáfa: 4.01a													
				Dags.: 9.5.2001													
Uppskipting og lýsing				Stærðir													
D0 Lokun	D1 Rými hæð-réð	D2 Notkun texti	D3 Höfuð- flokkun	D4 Eignar- hald	D5 Botnflötur m ²	D5M Milliflötur m ²	D6 Stigar m ²	D7 Op m ²	D8 Brúttóflötur m ²	D9 Brúttóflötur sh < 1,8	D10a Salarhæð mín	D10b Salarhæð max	D11 Brúttó rúmmál m ³	D12 Nettóflötur m ²	D16 Birt flatarmál m ²	Reiknitala skiptarúmmáls	D17 Skipta- rúmmál m ³
		Matshluti			400,1	0,0	2,5	2,5	207,6	190,0			890,3	179,5	207,6		568,430
		Botn											38,0				
	00	0. Hæð			190,0	0,0	0,0	0,0	0,0	190,0			190,0	0,0	0,0		
A	0001	Lagnarými	F	0101	190,0						1,00	1,00	190,0				
	01	1. hæð			190,0	0,0	2,5	0,0	190,0	0,0			616,6	161,1	190,0		
A	0101	Íbúð	N	0101	141,0		2,5		141,0		2,80	4,00	412,1	116,1	141,0	2,92	339,012
A	0102	Bílskúr	N	0102	49,0				49,0		3,05	4,25	204,5	45,0	49,0	4,17	187,650
	02	2. Hæð			20,1	0,0	0,0	2,5	17,6	0,0			45,7	18,4	17,6		
A	0201	Sólstofa	N	0101	20,1			2,5	17,6		2,15	2,40	45,7	18,4	17,6	2,27	41,768
Athugasemdir																	
Hjúpflötur veggja reiknast 20cm niður fyrir efri brún á botnplötu.																	
Ef miða skal við neðri brún á skriðkjallara bætast 63,3 m ² við hjúpflöt veggja																	
Sameignir sumra																	
Eignarhald																	
	Eignar- hald	Notkun texti	Birt flatarmál m ²	Skiptarúmmál													
				Séreign m ²	Séreign og sameign m ²												
	0101	Íbúð	158,6	380,780	380,780												
	0102	Bílskúr	49,0	187,650	187,650												
		Alls	207,6	568,430	568,430												




Samþykkt þann

11 MAI 2001

Byggingafulltrúinn í Hafnarfirði
F.h. Kristján Þórarinnsson

tifftopdf - www.rubissoftware.com - Demo Version

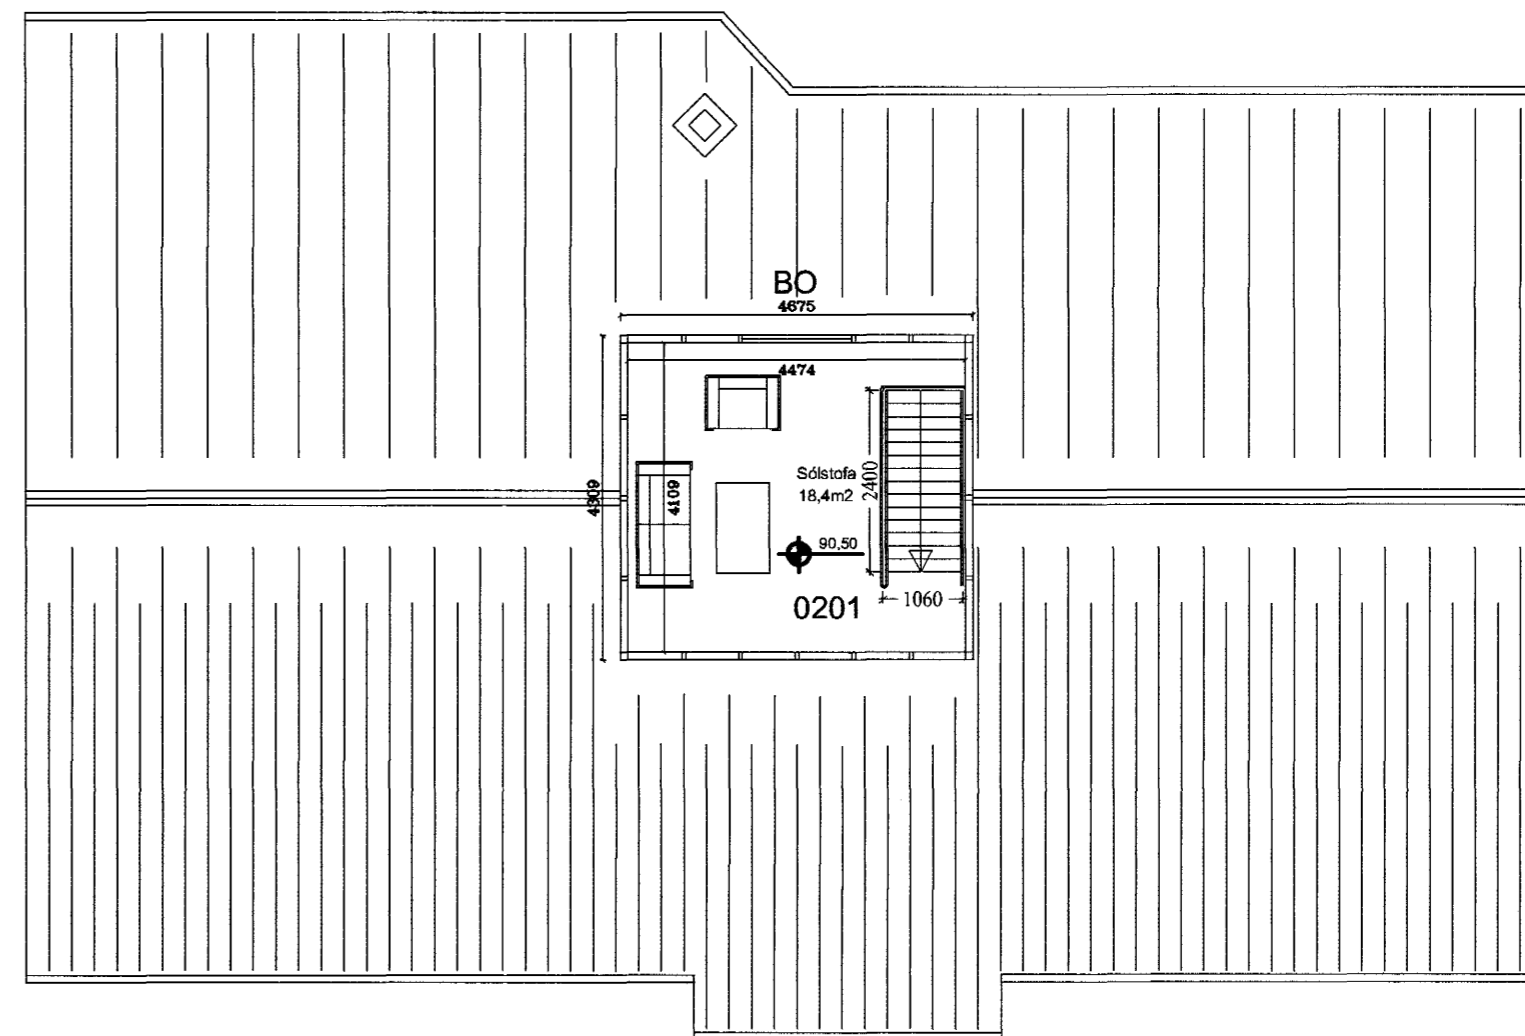

Þakhýsi

teiknistofa VGG skildinganesi 5

breytt: 02-05-2001 ytri mál sólstofu VGG

breytt: 09-05-2001 skráningartöflu VGG

skildinganesi 5, 101, reykjavík

verkheiti: Prastarás 21, Hafnarfjörður

teikningaheiti: ÚTÍT

þjóskránumer: 97200210

dags: 7. apríl 2001 kvarði 1: 100

hannað VGG

landnúmer: 180351

teikningar nr.: 00

samþykkt

Hannað af teikningu
131155-3289