



21

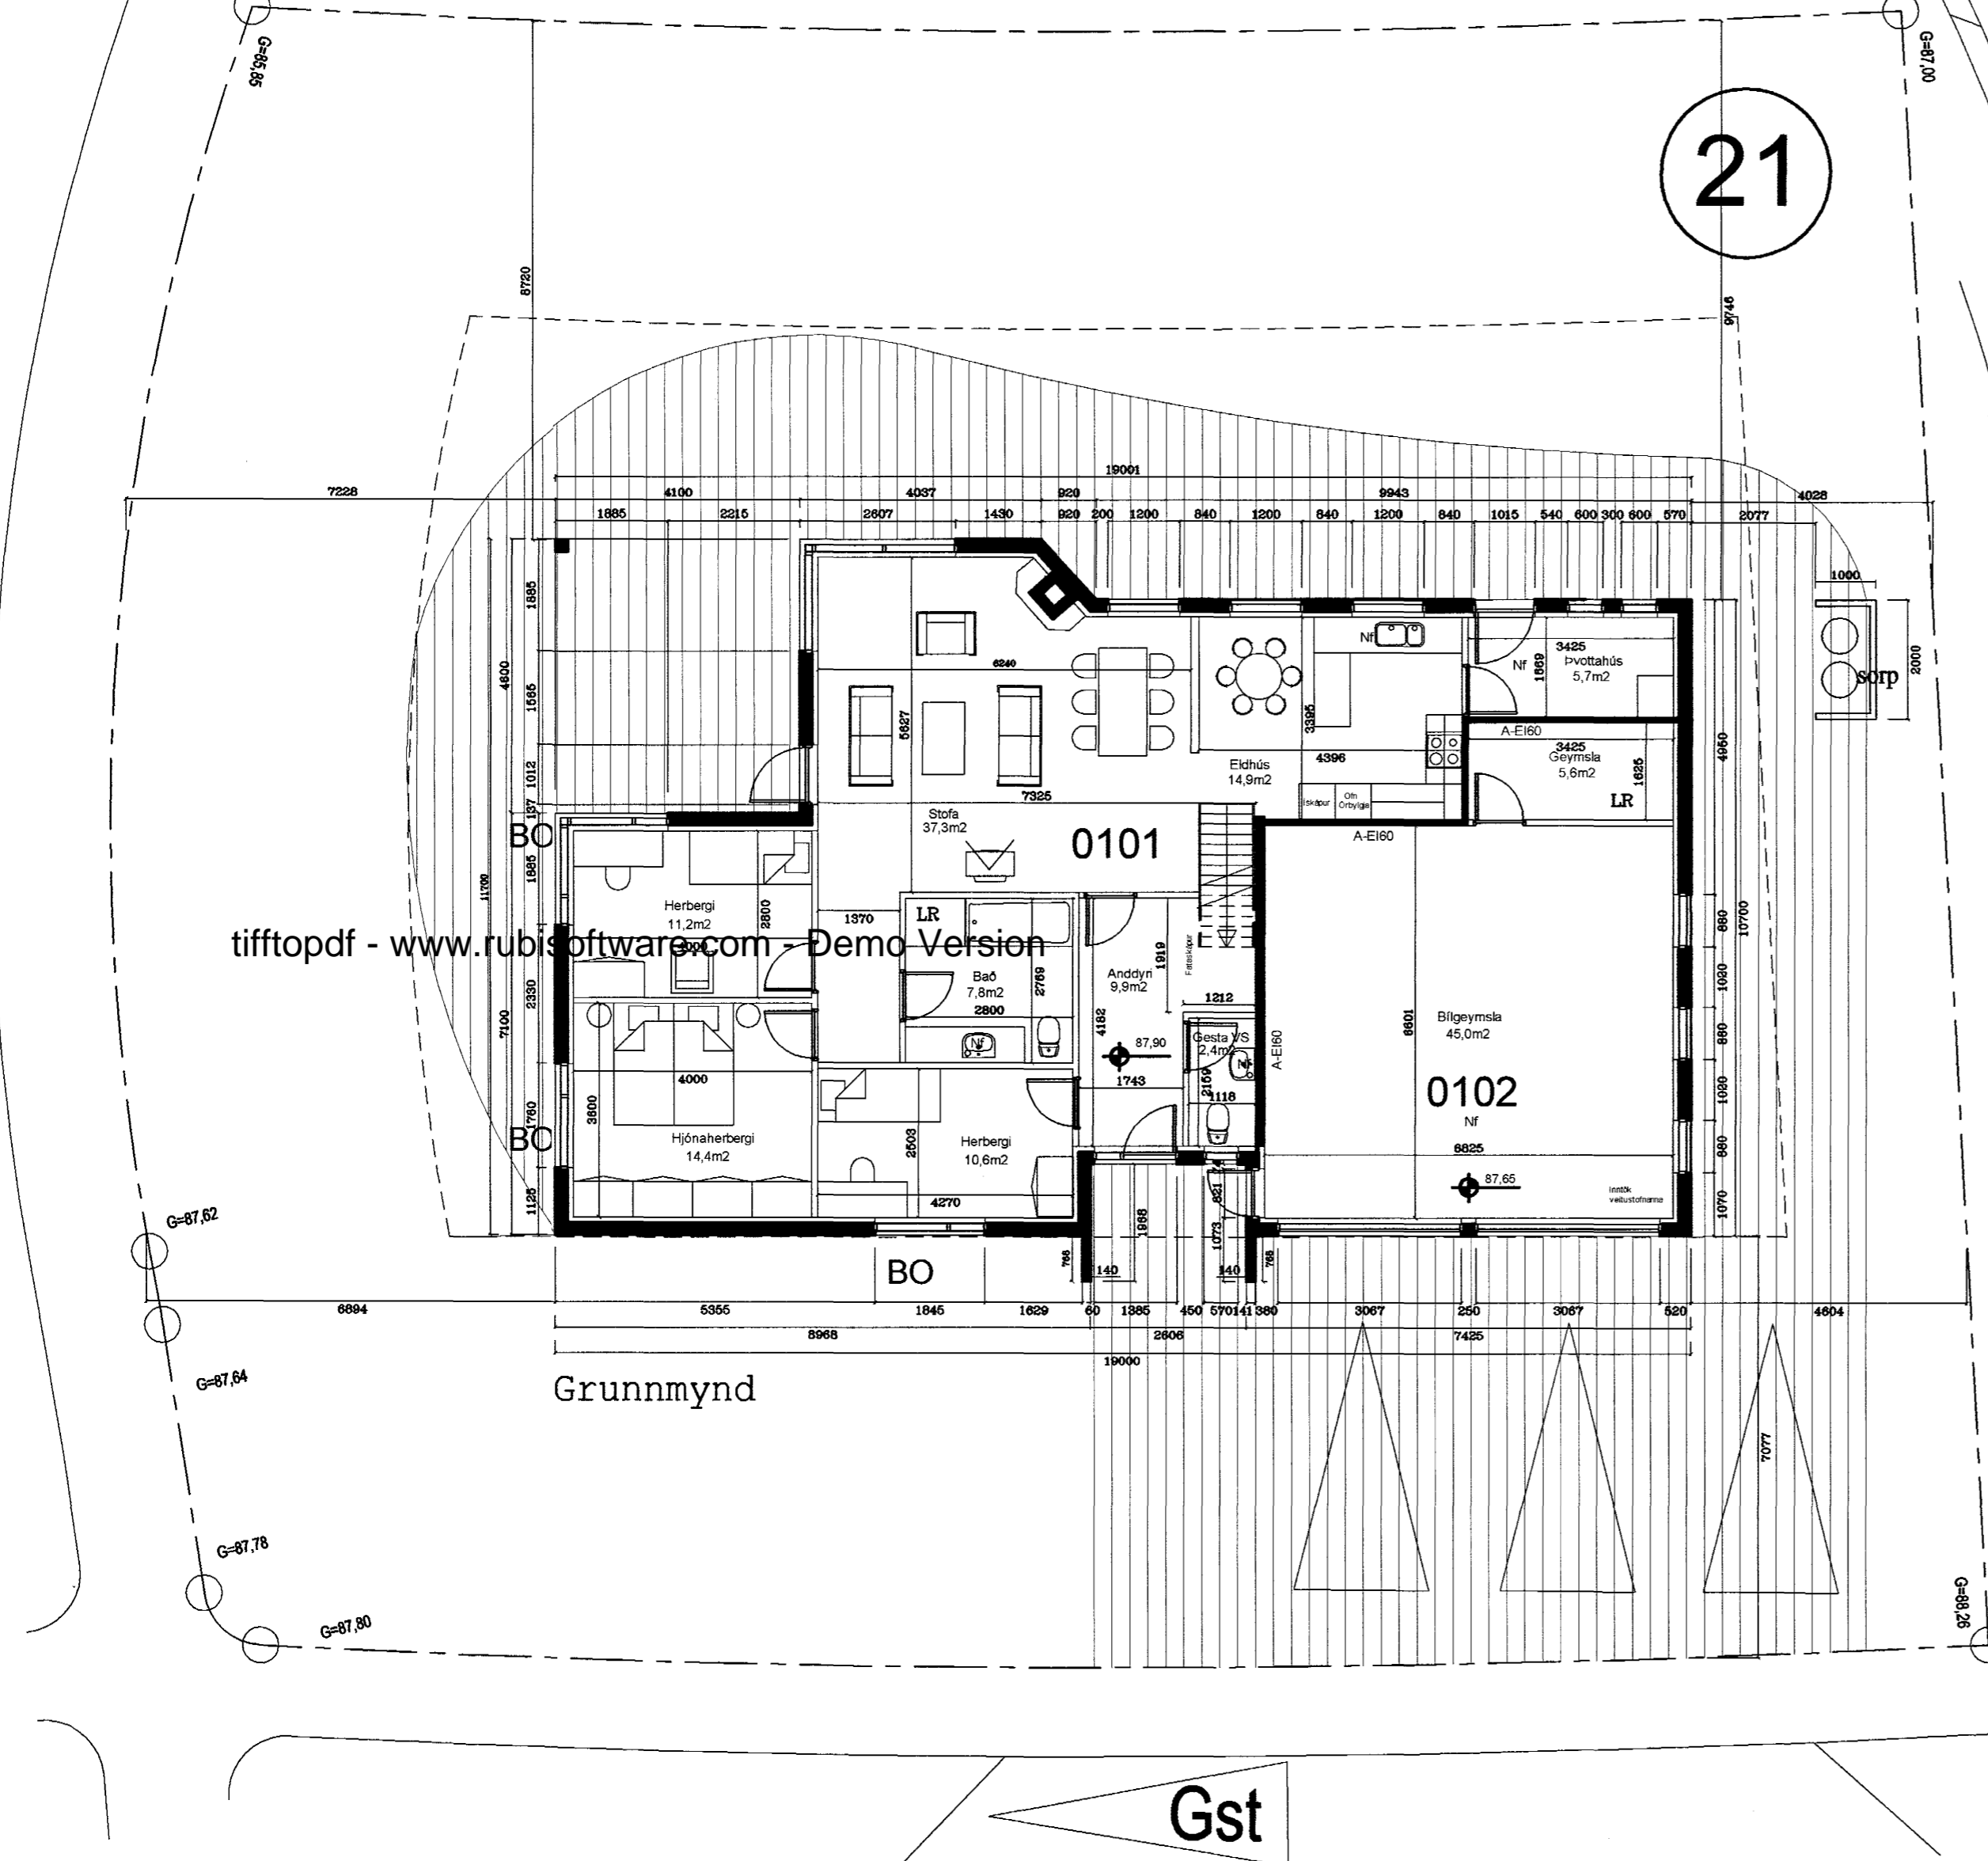

tifftopdf - www.rubissoftware.com - Demo Version

Grunnmynd

Gst

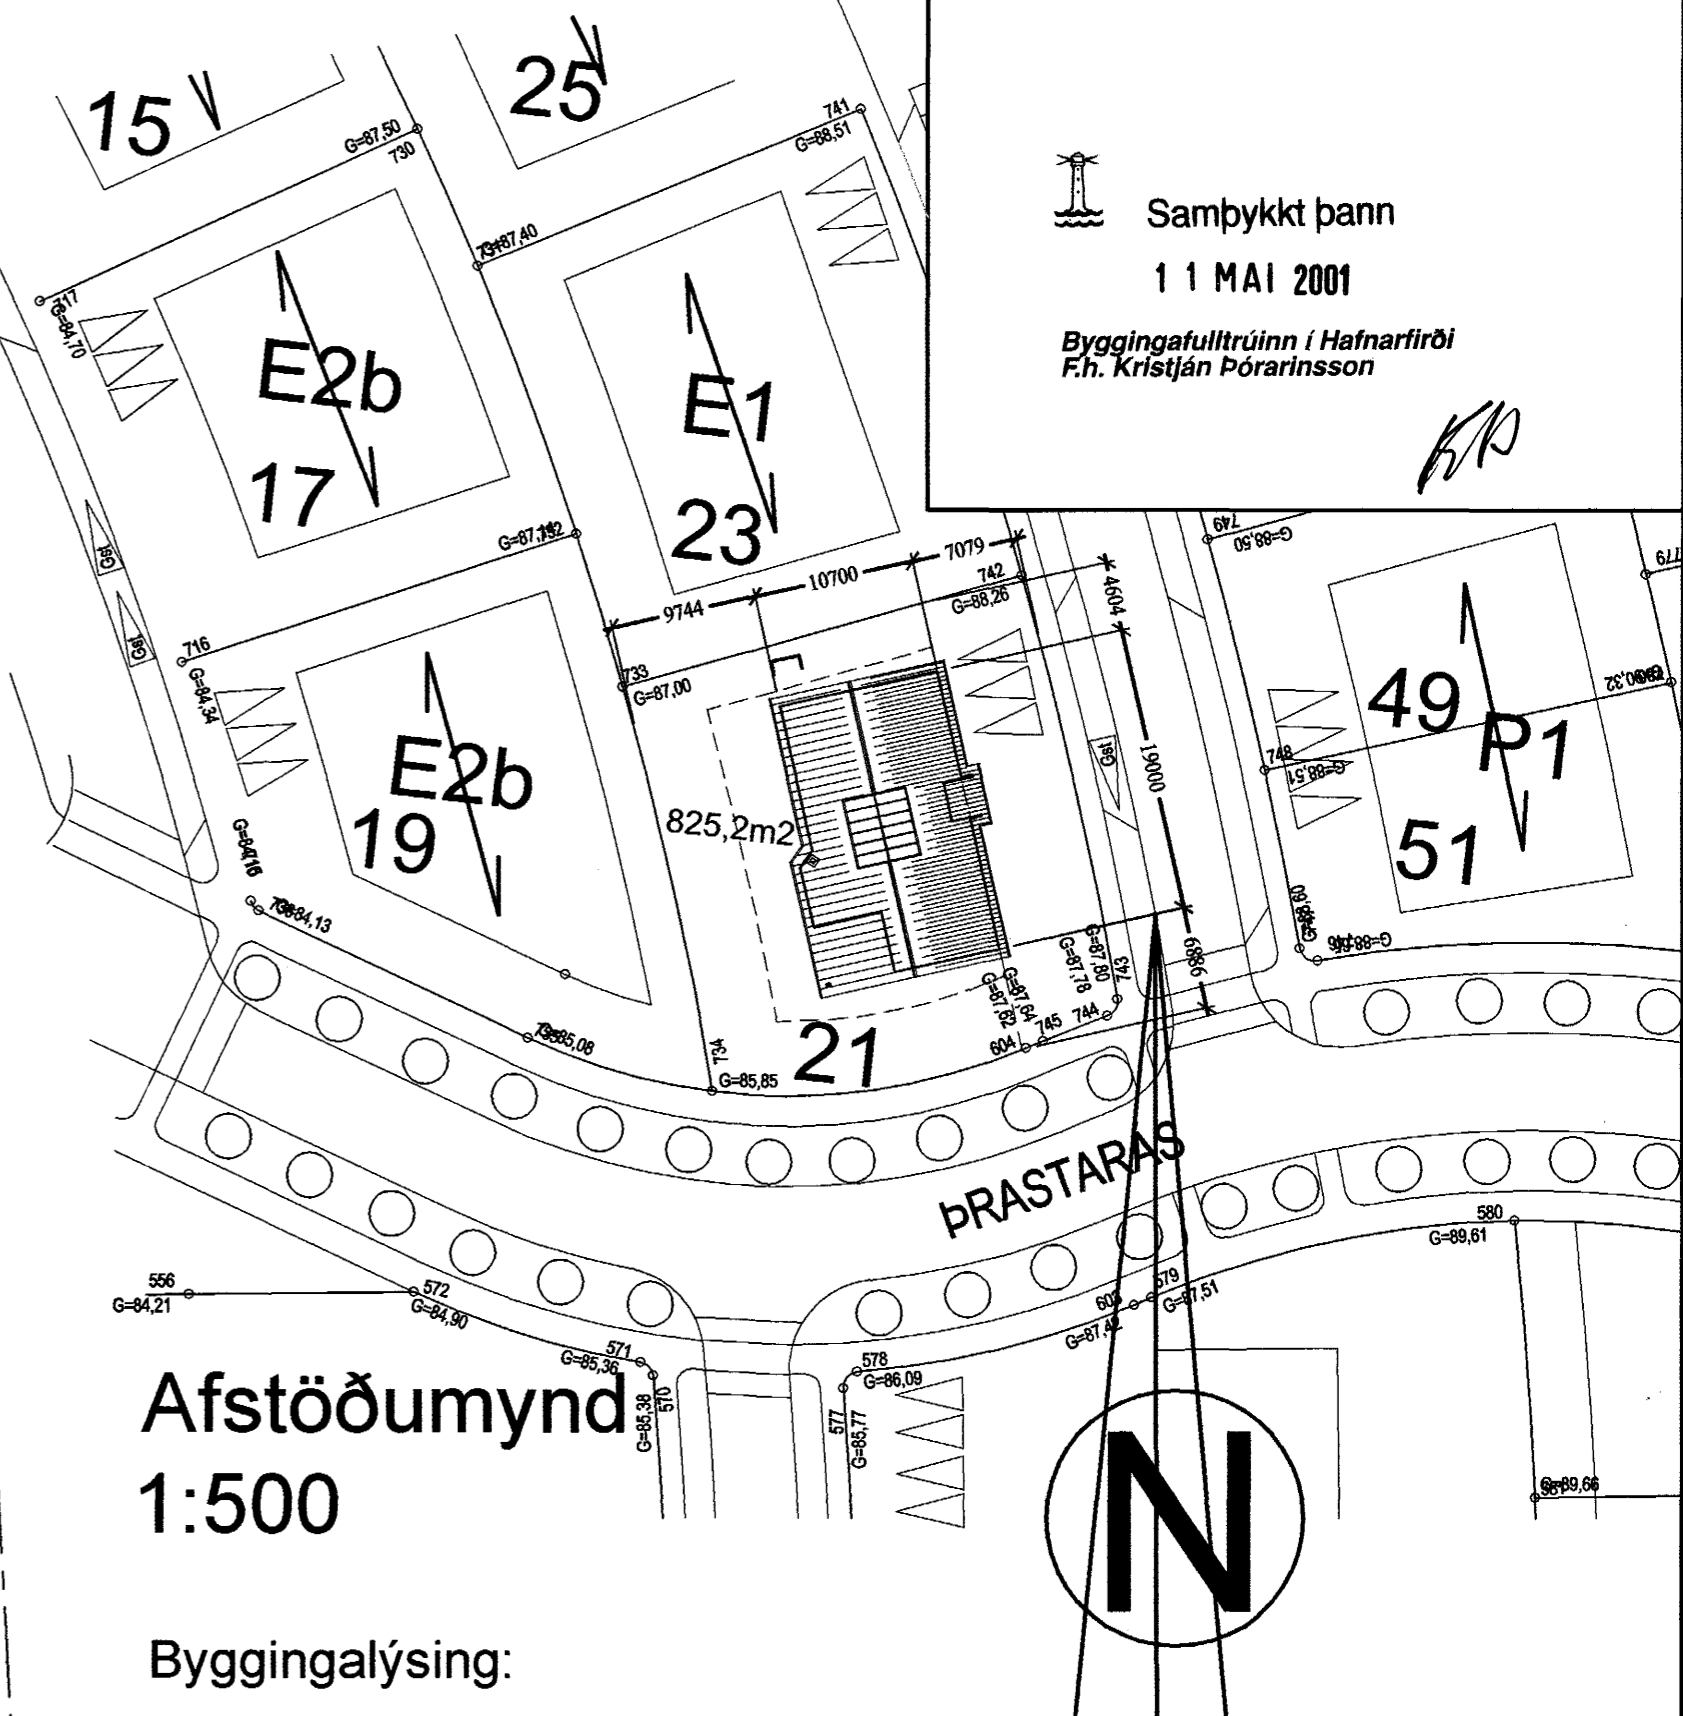

Afstöðumynd 1:500

Byggingalýsing:

Burðarvirki húss steinsteypa með hefðbundnu léttu timburþaki, í þaki er léttbyggt þakhýsi úr álprofilum með lituðu öryggisglieri. Útveggir eru einagraðir að innan með 100mm þéttull og þússaðir. Gluggar eru úr timbri ytri hluti þeirra úr áli, hurðir eru úr oregon pine nema bílskúrshurðir flekahurðir úr stáli einagraðar með 50mm PIR frauði. Einagrunn þaka útvegja, skriðkjallara, grunnplötu, glugga og hurða skal uppfylla kröfur byggingareglugerðar

Frágangur:

Útveggir eru með lárétt liggjandi raufum c/c 600mm fletir verða pokapússaðir og kústaðir með fixofin málað í ljósum lit. Þakstál báruformað aluzink málað kogsgrátt. Þakantar bandsöguðu fura fúavarin í ljósu lit.

Stærðir:

Botnflötur húss:	190,0 m ²
Stærð lóðar:	825,2 m ²
Nýtingarhlutfall:	0,23
Fjöldi bílastæða á lóð:	3

teiknistofa VGG skildinganesi 5

breytt: 02-05-2001 fylling í vegg, málsetningar, off.
breytt: 09-05-2001 málsetningar.

akáðinganes 5, 101, reykjovök
vorkheiti: Prastaras 21, Hafnarfjörður
teikningaheiti: Grunnmynd og afstöðumynd
þjóðskrárnúmer: 97200210 landnúmer: 180351
dags: Febrúar 2001 kvarði: 1: 100, 1: 500 teikningar nr.: 01
hannað VGG samþykkt

Hannað VGG
121155-3289