

ÞRASTARÁS 25 HAFNARFIRÐI.




Samþykkt þann


29 NOV. 2000

Byggingafulltrúinn í Hafnarfirði
Erlendur Hjálmarsson


sh. G. Valljóð.

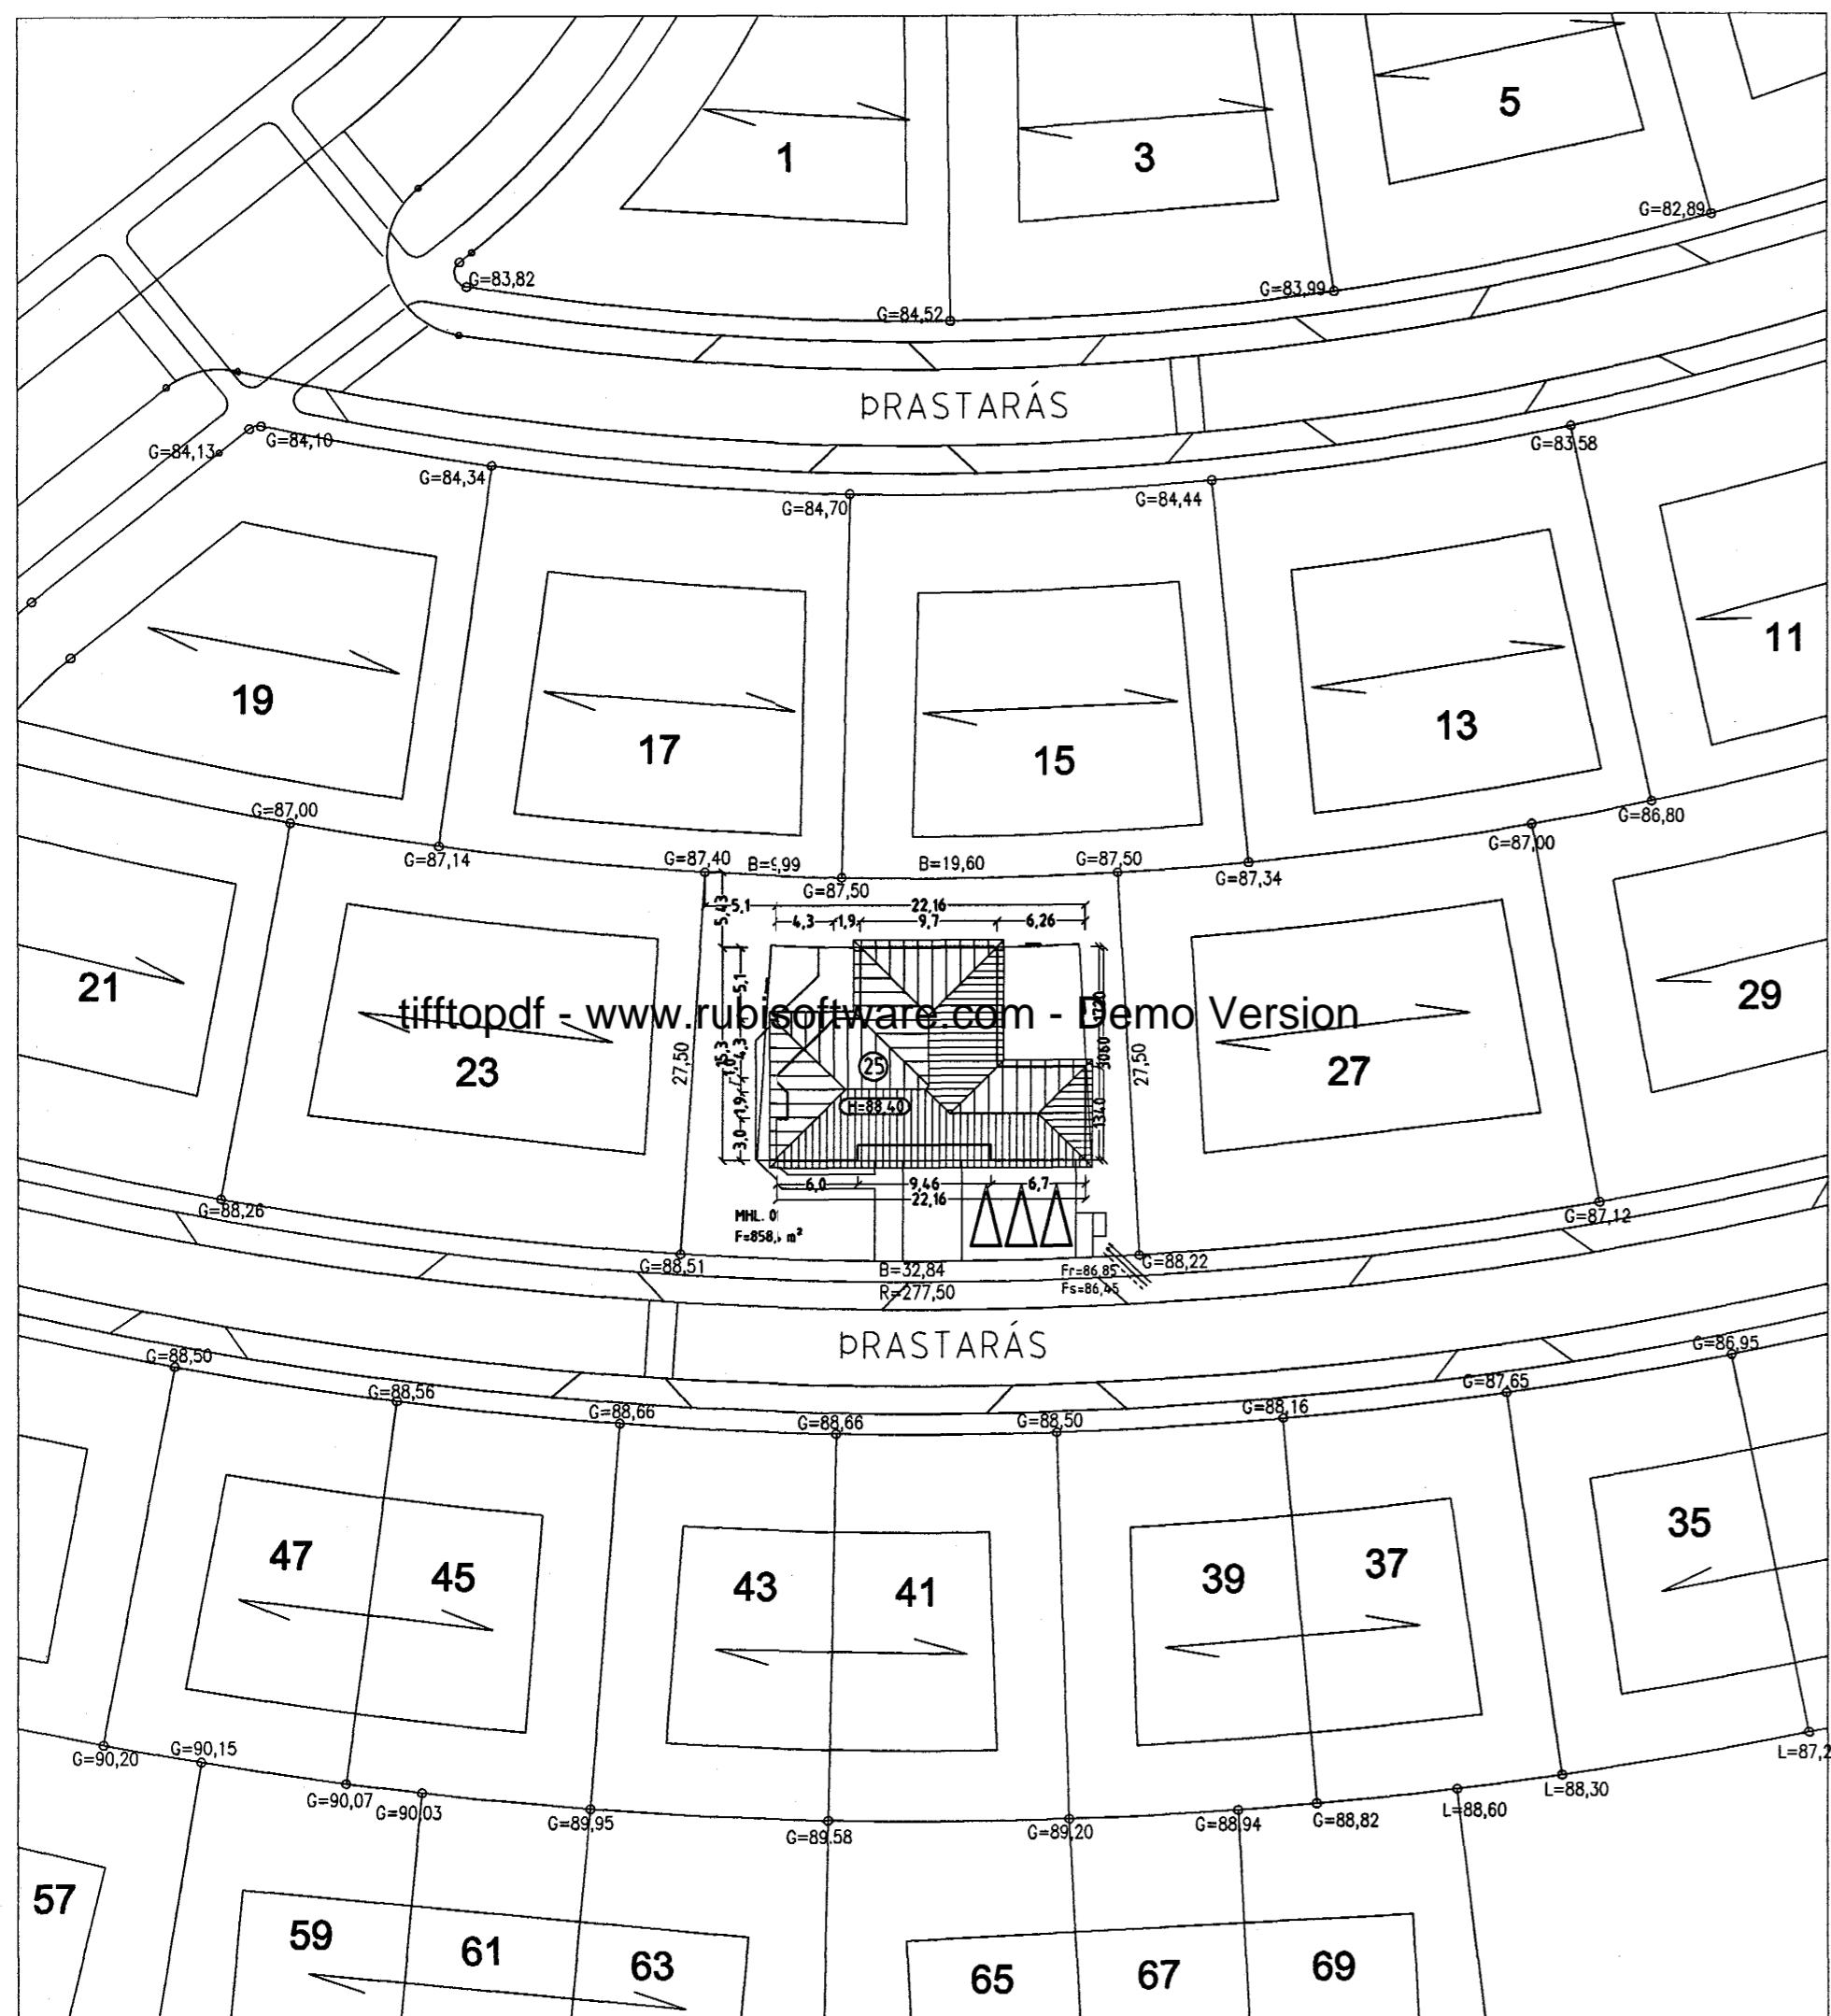


AFSTÖÐUMYND MKV. 1:500.

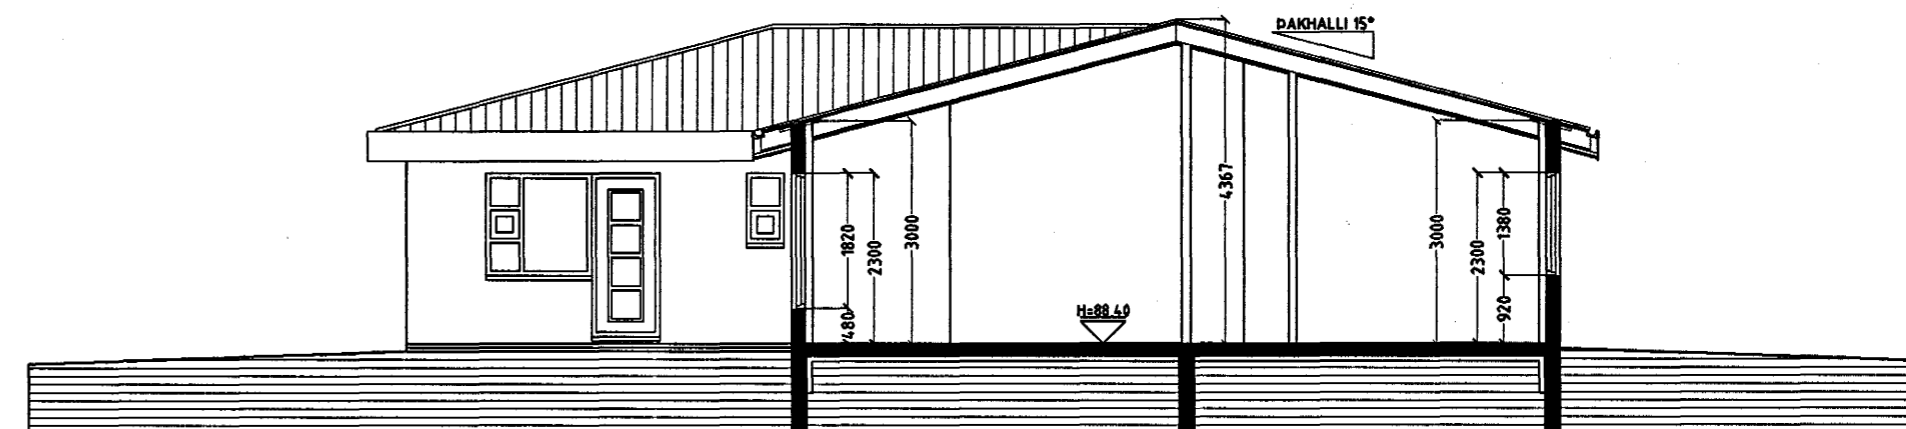


SNID A-A MKV. 1:100.

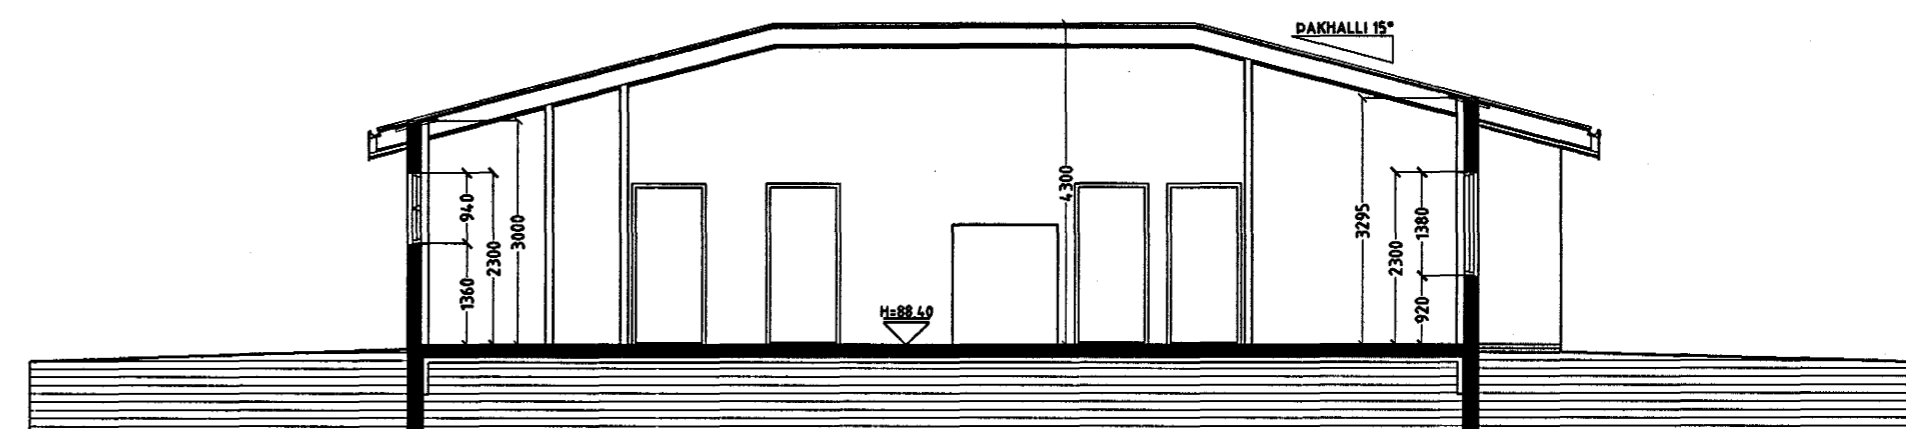

SNID B-B MKV. 1:100.

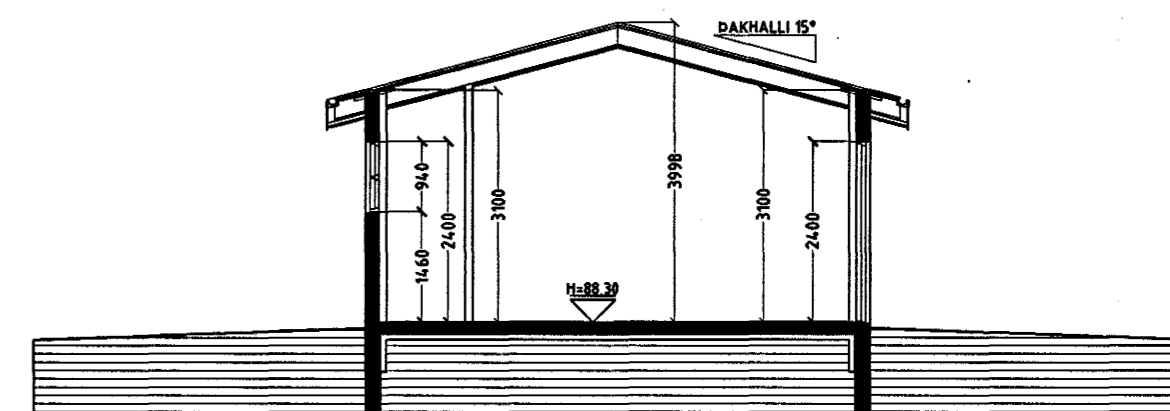

SNID C-C MKV. 1:100.

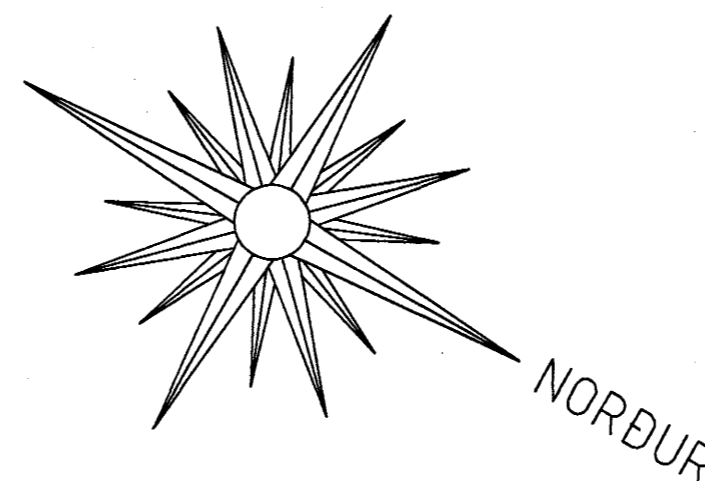

ÞRASTARÁS 25 HAFNARFIRÐI.

Sigurður Þorvarðarson byggingafræðingur b.f.í.

Teiknistofan Strandgötu 11 220 Hafnarfirði.

STH. teiknistofan ehf. kt. 510298-2769. Kt. aðalhönnuðar: 14.1250-4.189.

Sími: 5651510. Netfang: teiknistofan@islandia.is

Skýringar:	Aðaluppdráttur.
Teikning:	Snid og afstöðumynd.
Mælikvarði:	1 : 100 / 1 : 500.
Undirskrift:	<i>Erlendur Hjálmarsson</i>
Blað nr: 2 af 4.	Dagsetning: 16 nóvember 2000.
Breytt:	