

ÞRASTARÁS 25 HAFNARFIRÐI.




Samþykkt þann

29 NOV. 2000


Byggingafultrúinn í Hafnarfirði

Erlendur Hjálmarsson

*E. Þ. Þorbjörnsson*

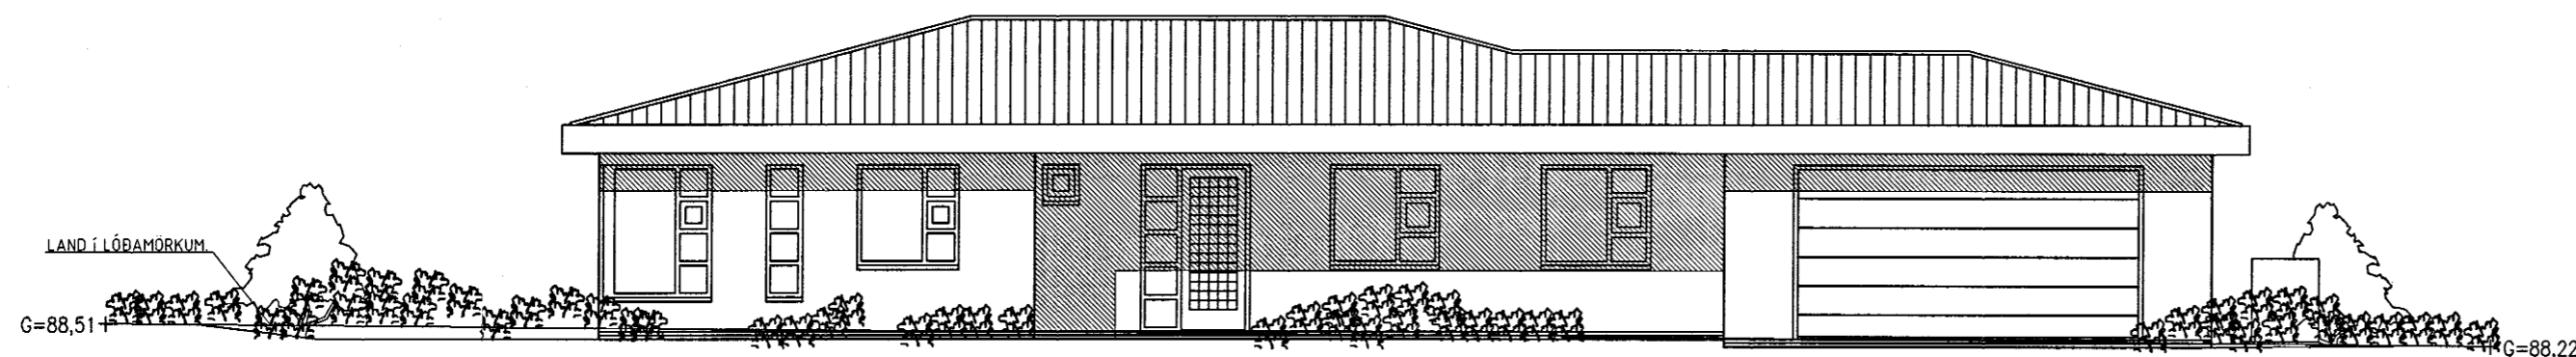


ÚTLIT NORÐAUSTUR MKV. 1:100.

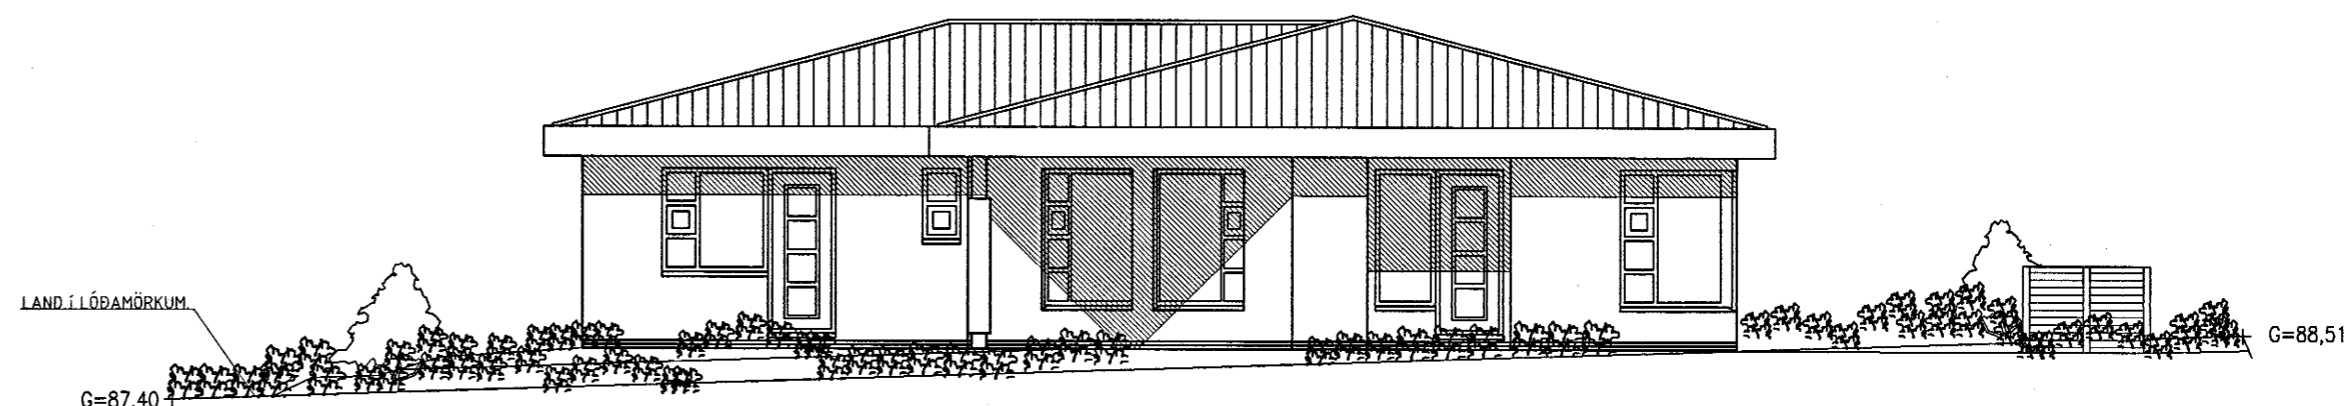


ÚTLIT SUDAUSTUR MKV. 1:100.

tifftopdf - www.rubissoftware.com - Demo Version

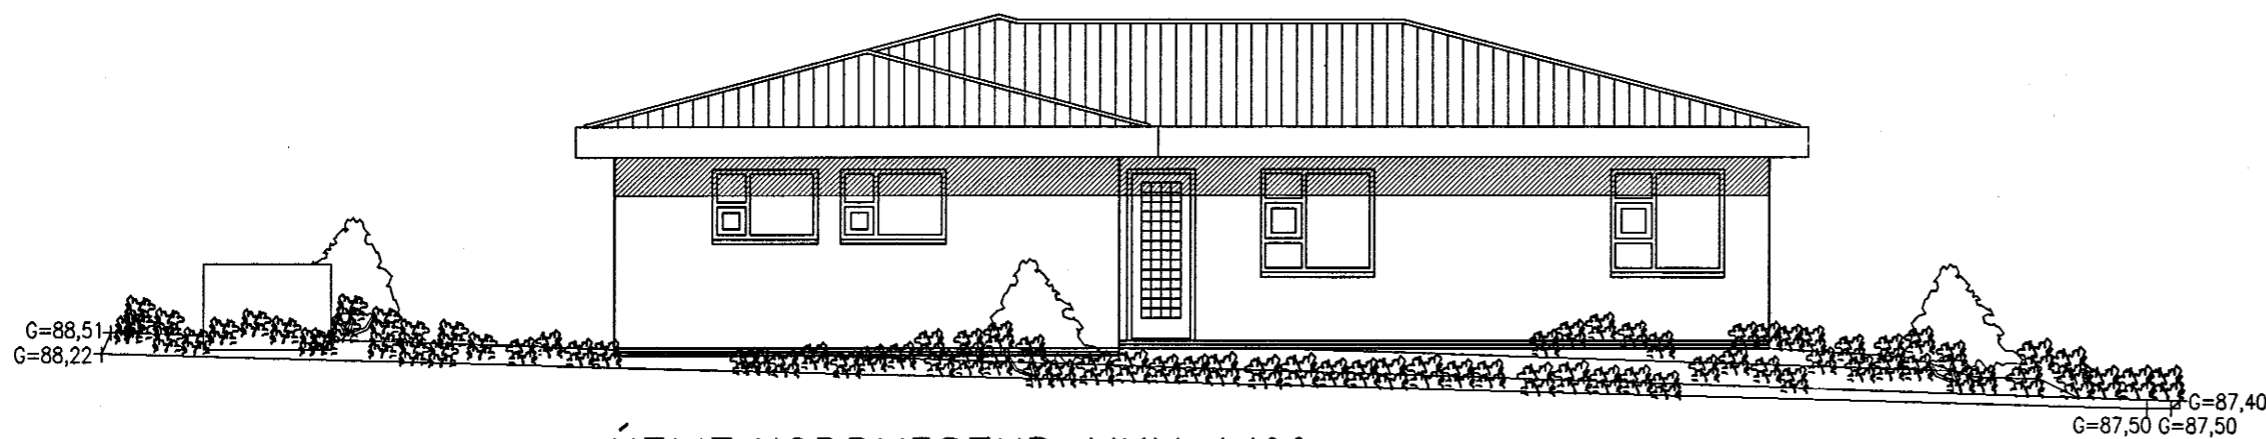

ÚTLIT NORÐVESTUR MKV. 1:100.

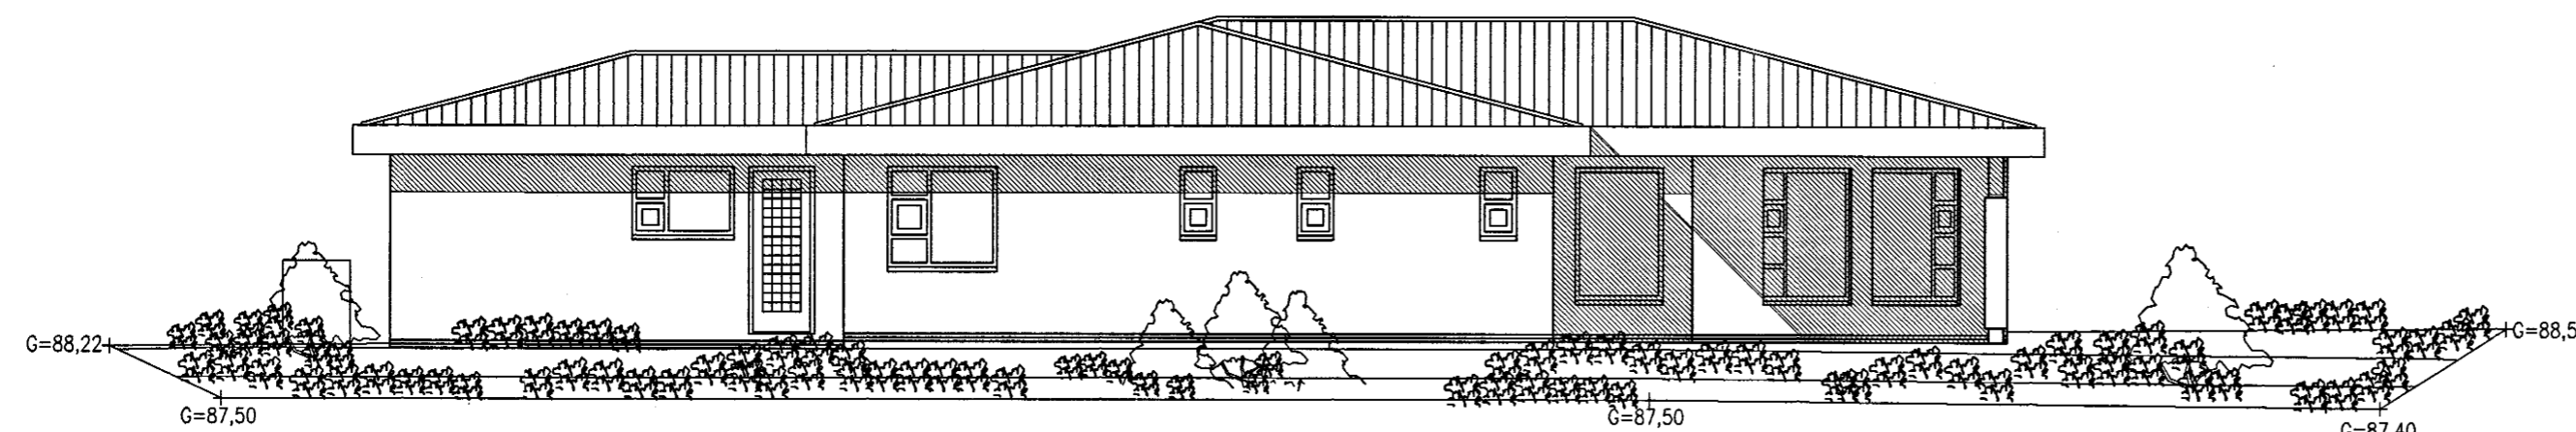

ÚTLIT SÚDVESTUR MKV. 1:100.

ÞRASTARÁS 25 HAFNARFIRÐI.

Sigurður Þorvarðarson byggingafræðingur bfí.

Teiknistofan Strandgötu 11 220 Hafnarfirði.

STH. teiknistofan ehf. kt. 510298-2769. Kt. aðalhönnuðar: 141250-4189.

Sími: 5651510. Netfang: teiknistofan@islandia.is

Skýringar:	Aðaluppdráttur.
Teikning:	Útlitsmyndir
Mælikvæði:	1:100.
Undirskrift:	<i>Sigurður Þorvarðarson</i>
Blað nr: 3 af 4.	Dagsetning: 16 nóvember 2000.
Breytt:	