





Sampykkt þann

27 DES. 2000


Byggingafultrúinn í Hafnarfirði
F.h. Kristján Þórarinnsson

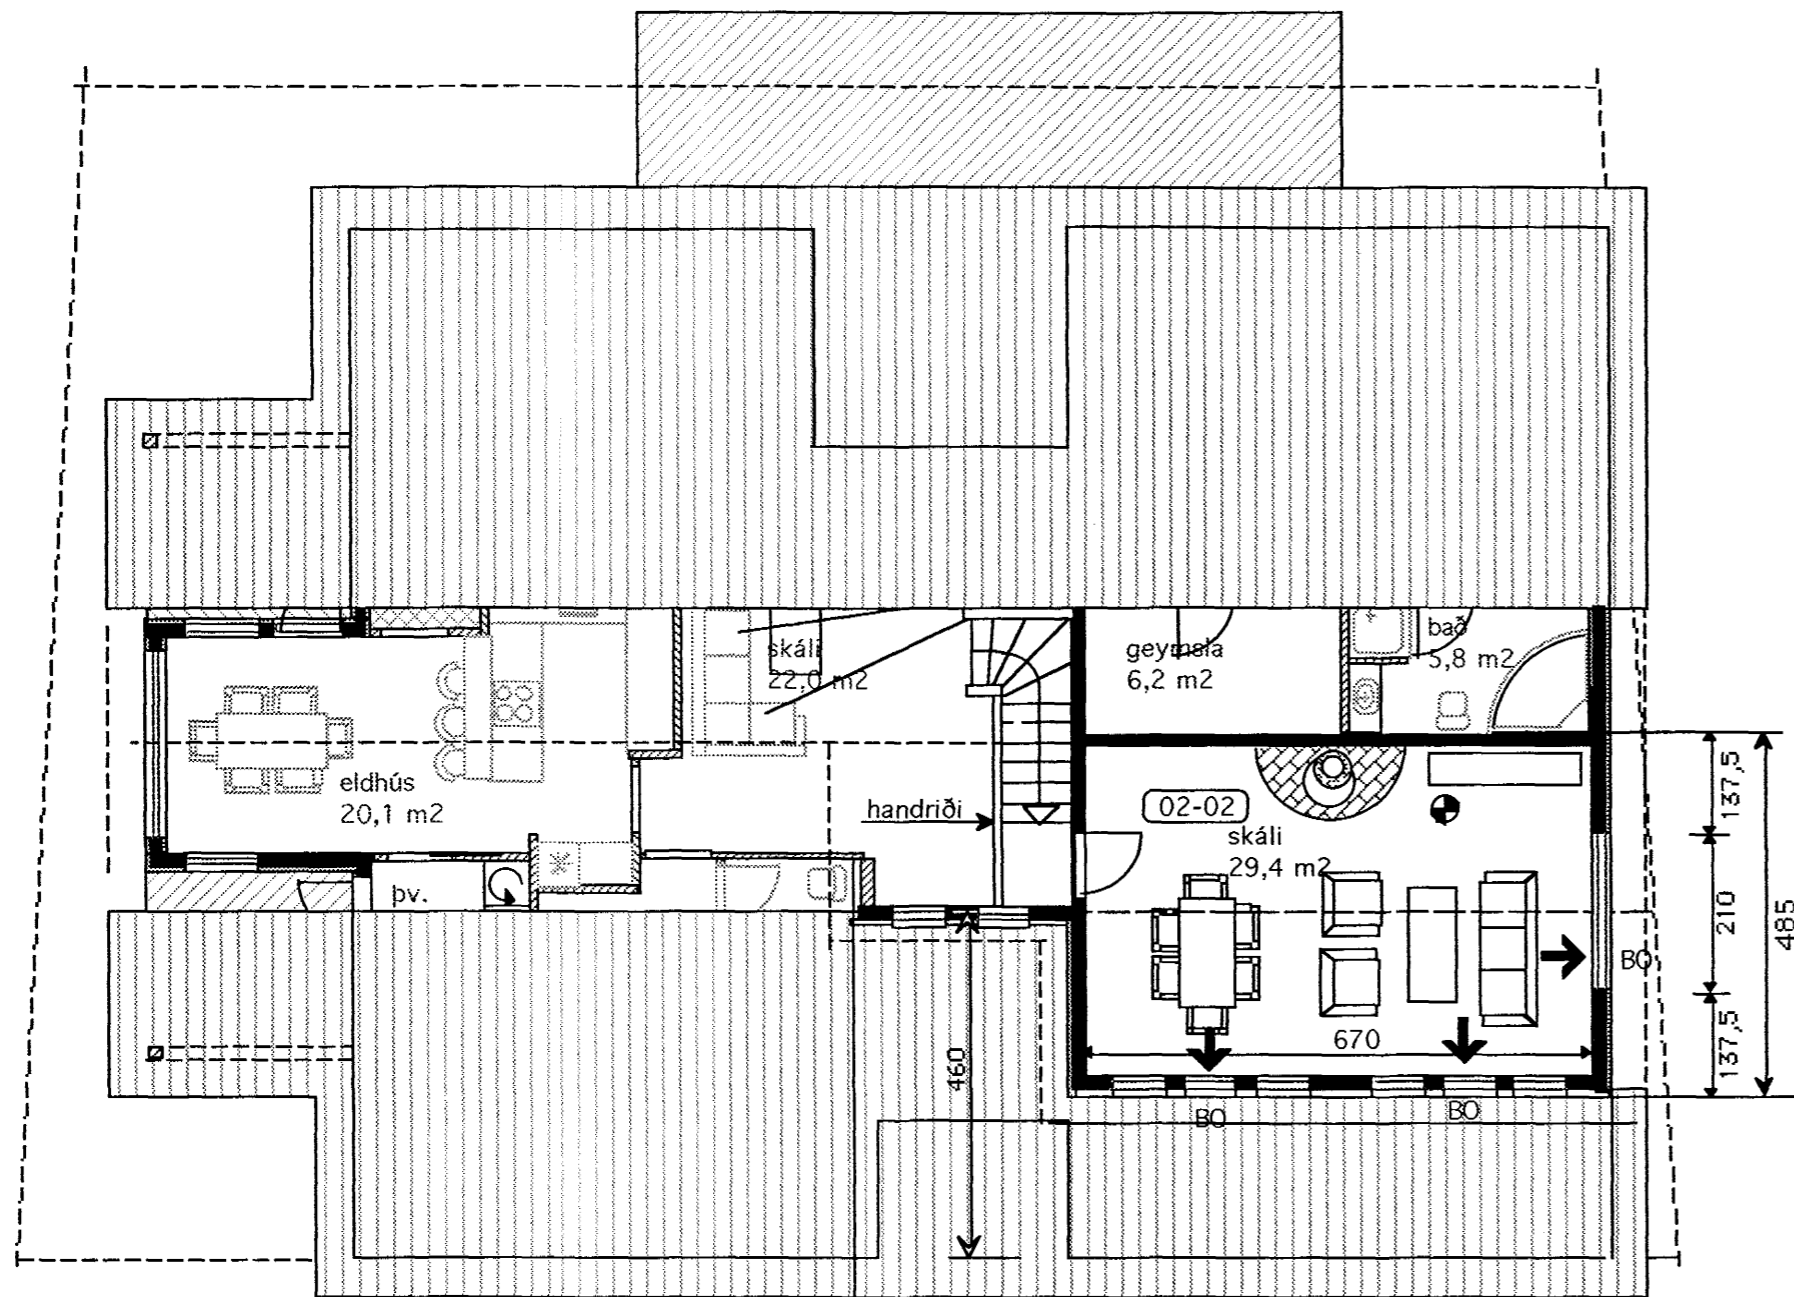

Skráningartala: Þratarás 27, Hafnarfirði					Skrásetjari: Konráð Kari Baldvínsson												
Landnúmer: 188128					Kennitala: 15.04.46-7169												
Matshlutanúmer: 01					Dags: 18.12.2000												
Uppskipting og lýsing					Stærðir												
D0	D1	D2	D3	D4	D5	D6M	D6	D7	D8	D9	D10a	D10b	D11	D12	D16	D17	
Lokun	Rými hæð-röð	Nöfnun texti	Röflúð-flökkun	Eignar-hald	Botnflókur m²	Milliflokur m²	Sigur m²	Op m²	Brúnniflokur m²	Brúnniflokur sk < 1,8	Síðarhæð mín	Síðarhæð max	Brúnniflokur rúmmál m³	Nettöfluor m²	Birt flatarmál m²	Flökkubirtaals skiptarúmmáls	
		Matshluti			259,1	0,0	4,1	0,0	259,1	1,8			911,9	222,7	257,3	746,708	
		Botn											44,6				
	01	1. hæð			223,1	0,0	4,1	0,0	223,1	1,8			774,6	193,9	221,3		
A	0101	Íbúð		0101	174,3		4,1		174,3		2,75	5,00	632,2	149,6	174,3	3,63	
A	0102	Bitgeymsla	N	0102	48,8				48,8	1,8	2,63	3,75	142,4	44,3	47,0	2,92	
	02	2. hæð			36,0	0,0	0,0	0,0	36,0	0,0			92,7	28,8	36,0		
A	0201	Íbúð	N	0101	36,0				36,0		2,30	2,85	92,7	28,8	36,0	2,58	
Athugasemdir																	
Pallur við hús 41,7 m²																	
Sameignir summa																	
Eignarhald																	
		Eignar-hald	Nöfnun texti	Birt flatarmál m²	Sér eign m²	Sér eign og sameign m²											
		0101	Íbúð	210,3	617,352	617,352											
		0102	Bitgeymsla	47,0	129,356	129,356											
		Alls		257,3	746,708	746,708											

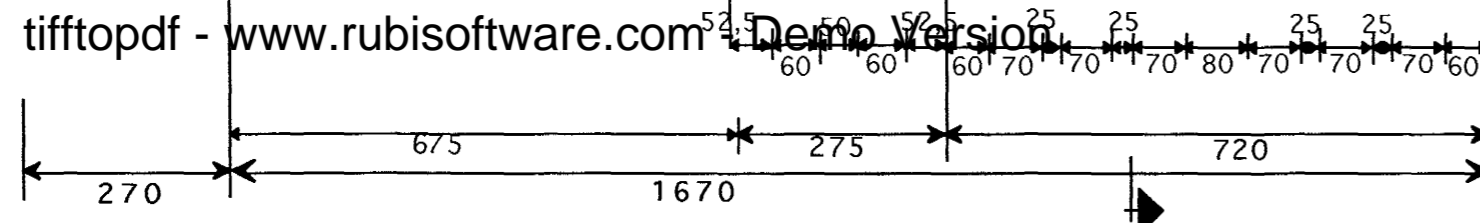

GRUNNMYND 1 HÆÐ 1 :100
NÁNARI MÁLSETNINGAR SJÁ TEIKN. V-1 1:50

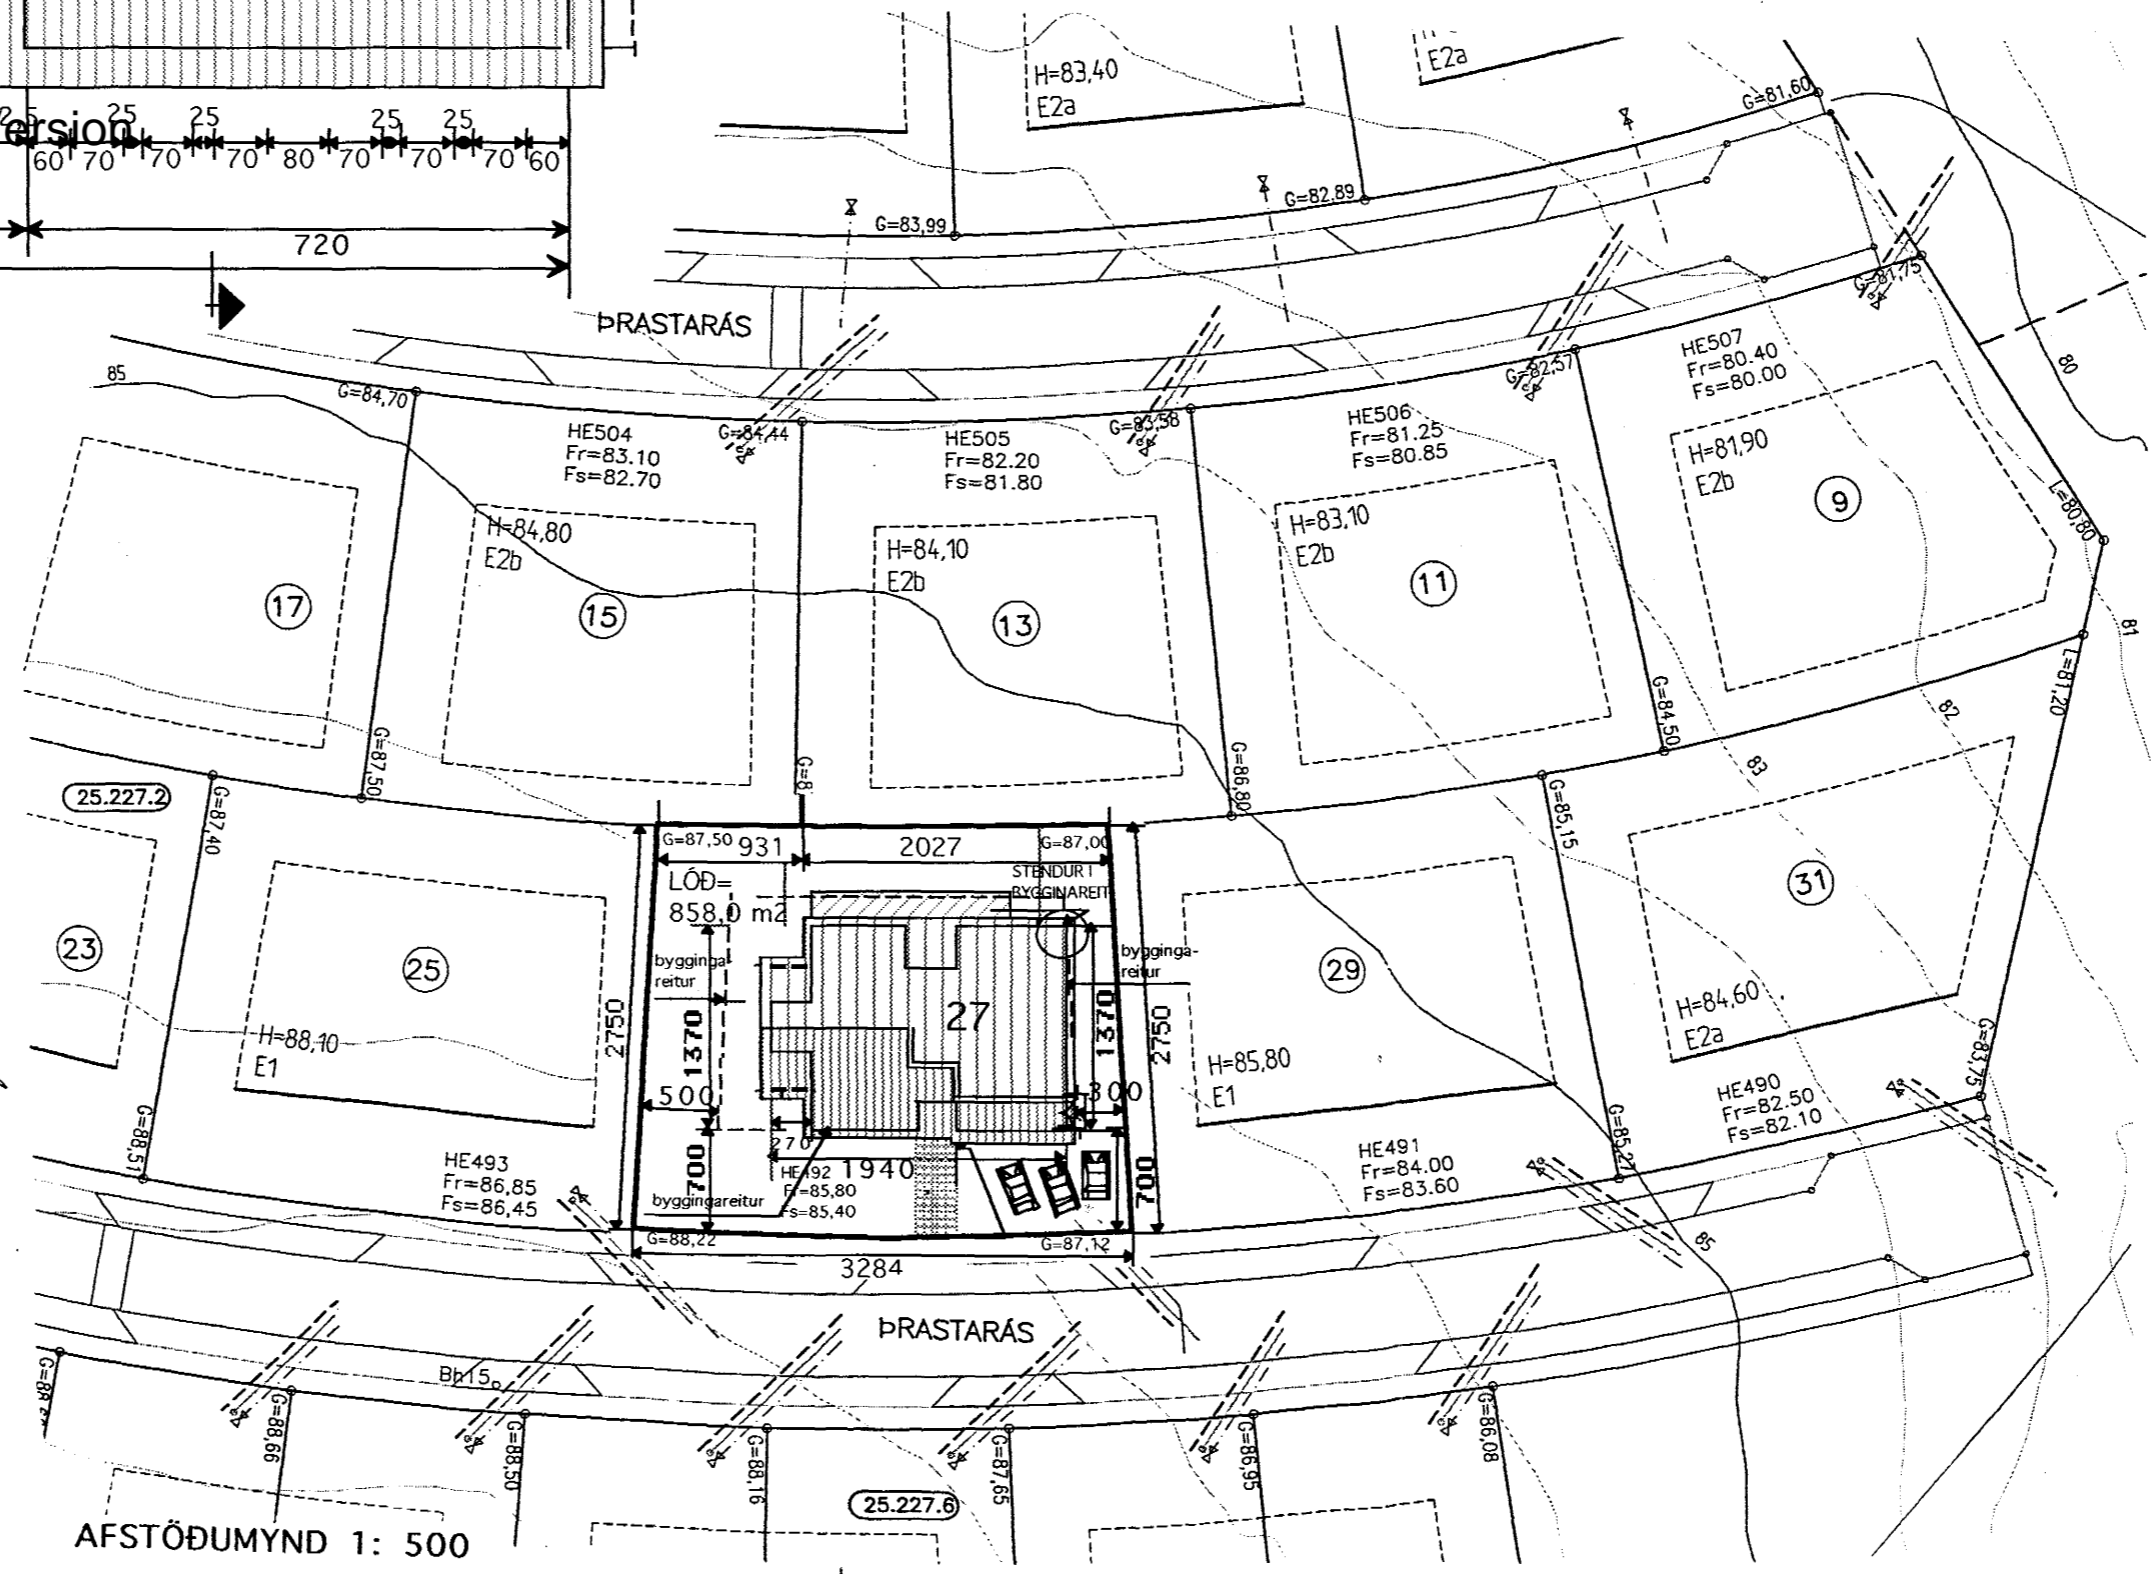

AFSTÖÐUMYND 1: 500

Kónunartölur
U-gildi (W/m² K) $T_i = >18\text{ C}^\circ$

Þak	0,2
Útveggir	0,4
léttir útveggir	
einangraðir í grind	0,3
Gluggar(karmar, gler, vegið m.t K-gler	2,0
Hurðir	3,0
Gólf á fyllingu	0,3
Útveggir vegið meðaltal	0,85
Allt gler er K-gler	

Hljóðvist
Milli íbúðar og rýmis utan íbúðar 55dB

TEIKNISTOFAN 	Verkefni	ÞRATARÁS 27 HAFNARFIRÐI
	Heiti	GRUNNMYND 2 HÆÐ AFSTÖÐUMYND SKRÁNINGART.
kvarði	1:100	verk.nr 200060
dags.	12 DES. 2000	dags br. 21/12 2000
hönnun	G. G.	teikn nr
teikn	G. G.	V-2

Hringbraut 17 220 Hafnarfirði
s. 555-2020 FAX 555-2021
Gísli G. Gunnarsson BFÍ kt, 020649-2409