



# ÞRASTARÁS 28-30-32 OG 34 HAFNARFIRÐI.

Samþykkt þann  
20 NOV. 2000  
Byggingafultrúinn í Hafnarfirði  
F.h. Kristján Þórarinnsson


*RP*

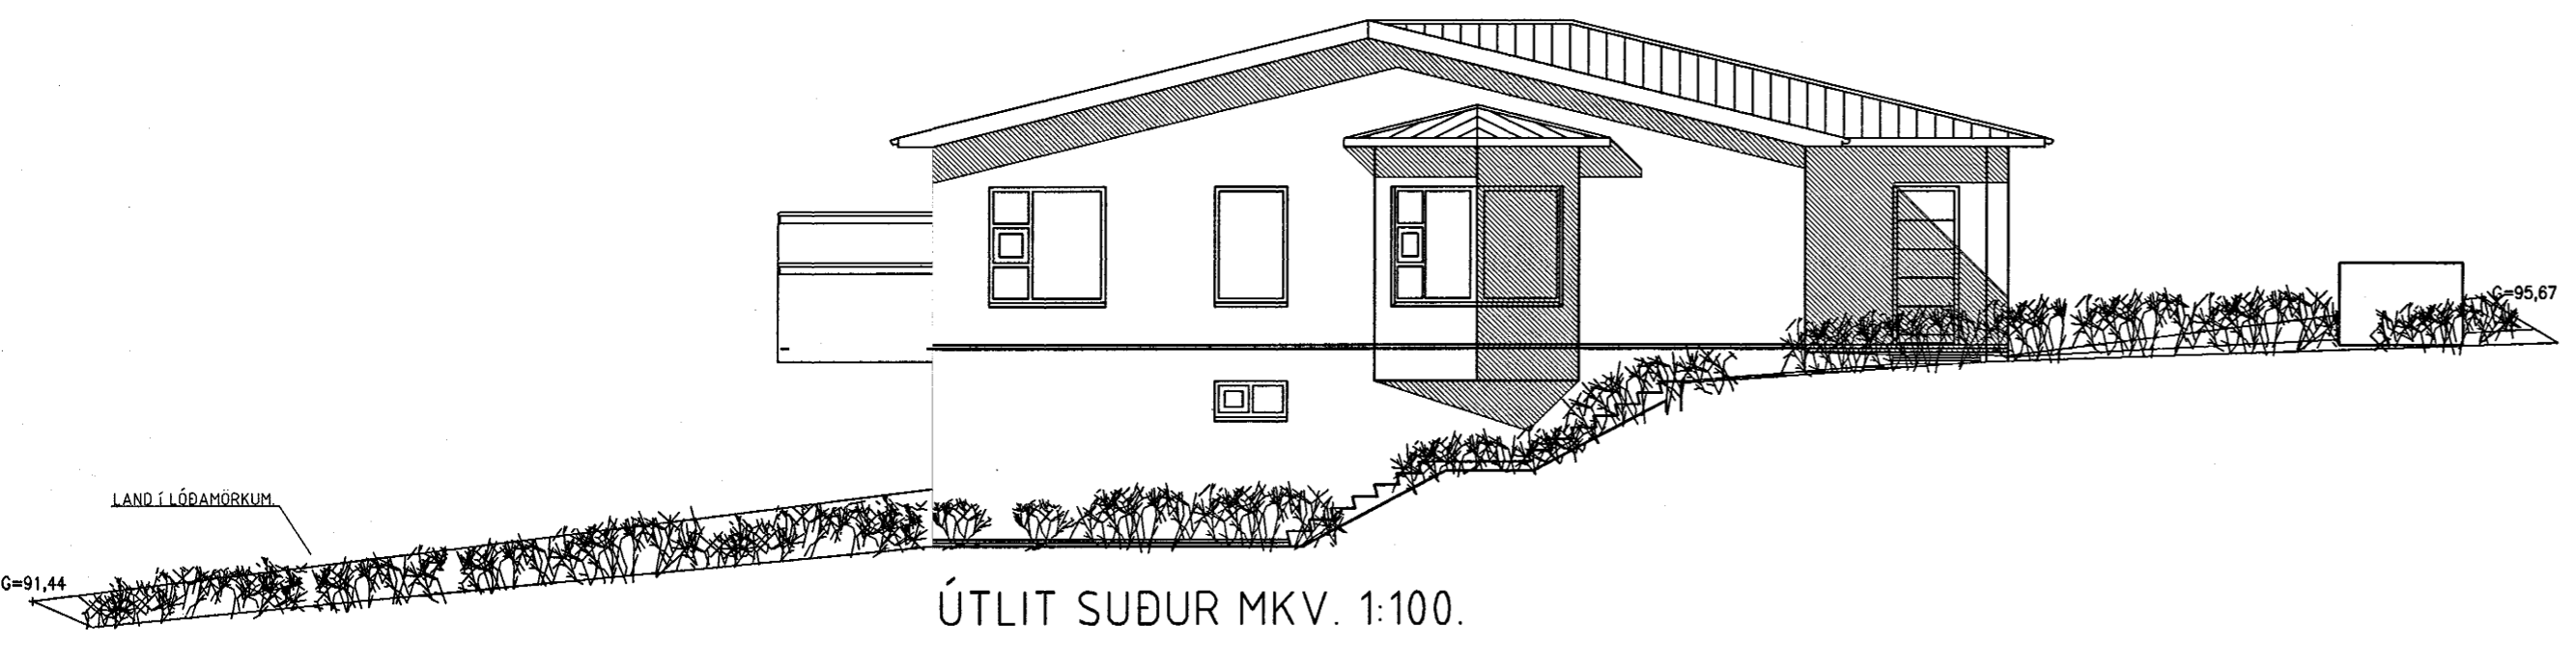


ÚTLIT SUDUR MKV. 1:100.

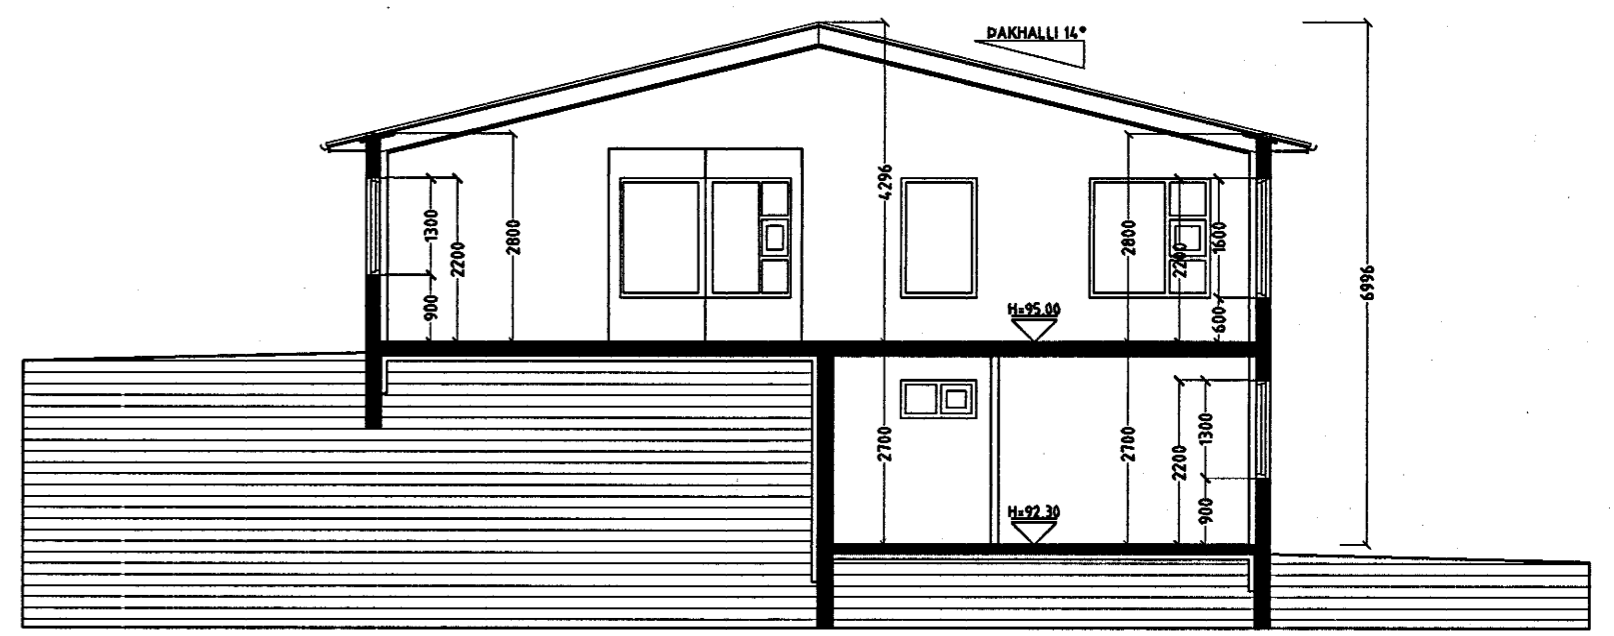


SNID A-A MKV. 1:100.

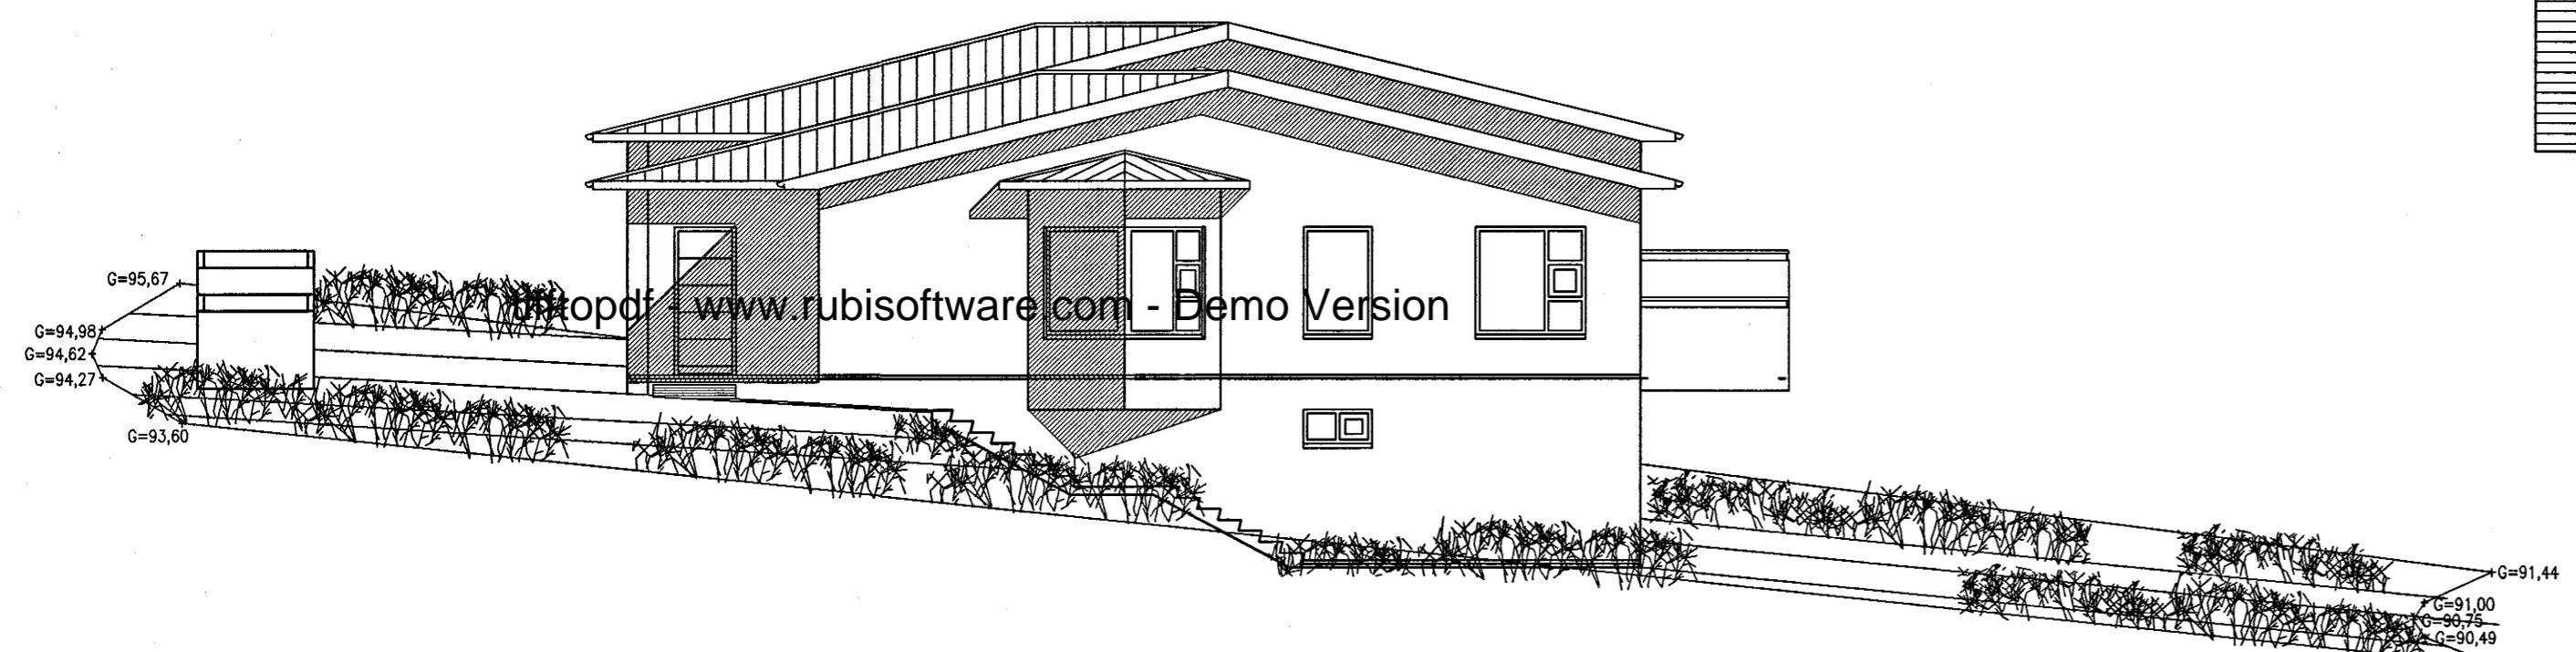

ÚTLIT NORDUR MKV. 1:100.

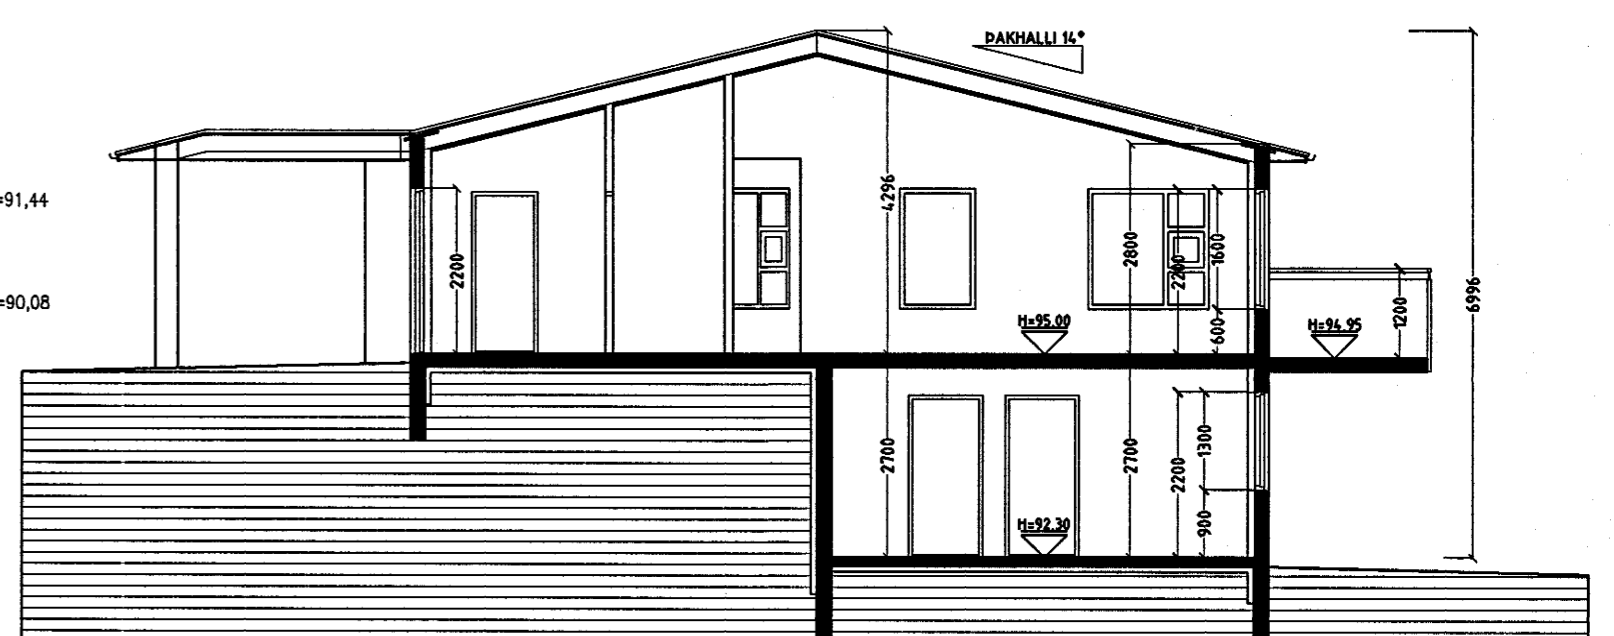

SNID B-B MKV. 1:100.

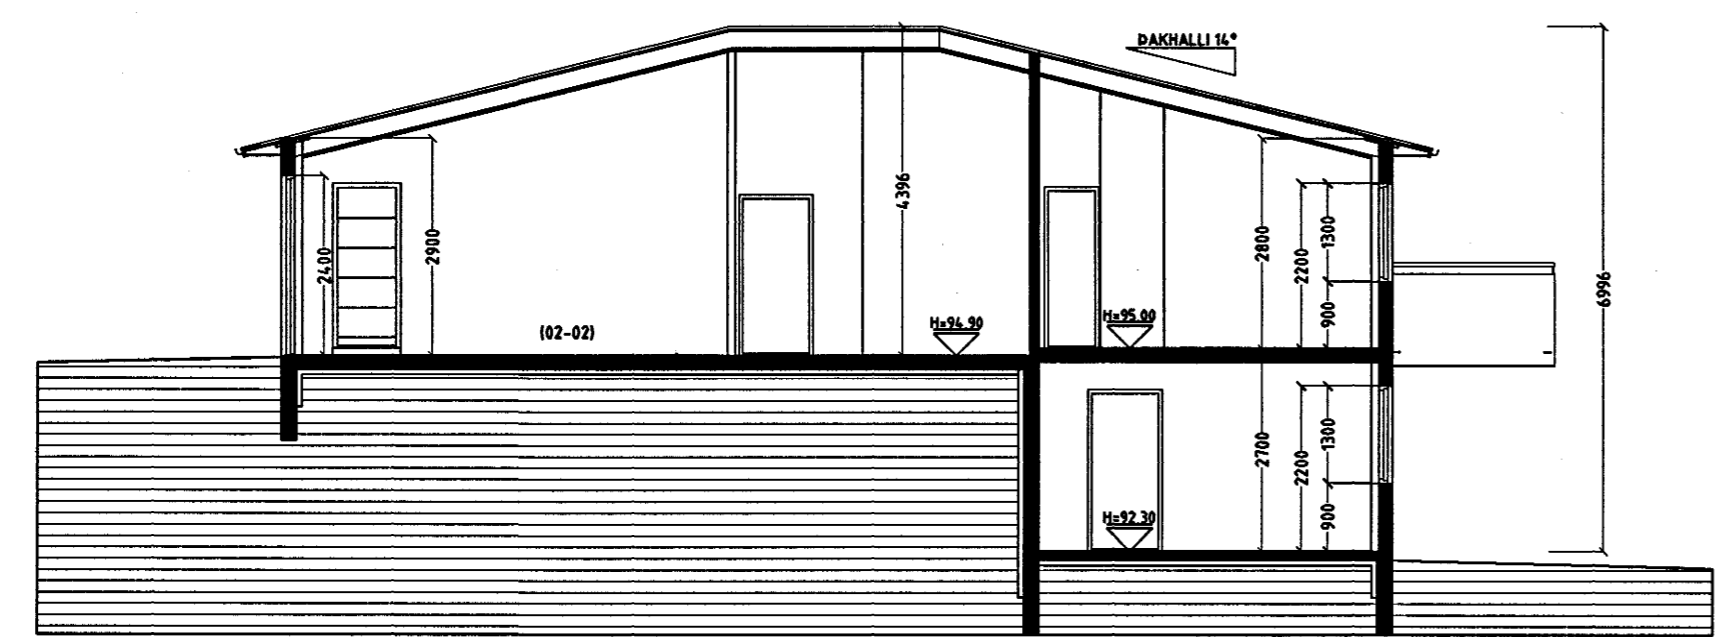

SNID C-C MKV. 1:100.

ÞRASTARÁS 28-30-32 OG 34 HAFNARFIRÐI.

Sigurður Þorvæðarson byggingafræðingur b.f.í.  
Teiknistofan Strandgötu 11 220 Hafnarfirði.  
STH. teiknistofan ehf. kt. 510298-2769. Kf. aðalhönnuðar: 141250-4189.  
Sími: 5651510. Netfang: teiknistofan@istandia.is

|                  |                               |
|------------------|-------------------------------|
| Skýringar:       | Aðaluppdráttur.               |
| Teikning:        | Útlitsmyndir og sniðmyndir.   |
| Mælikvarði:      | 1 : 100.                      |
| Undirskrift:     | <i>RP</i>                     |
| Blad nr: 5 af 6. | Dagsetning: 10 nóvember 2000. |
| Breytt:          |                               |