

ÞRASTARÁS 28-30-32 OG 34 HAFNARFIRÐI.



Samþykkt þann

20 NOV. 2000


Byggingafultrúinn í Hafnarfirði
F.h. Kristján Þórarinnsson

KJP



ÚTLIT VESTUR MKV. 1:100.

tifftopdf - www.rubissoftware.com - Demo Version

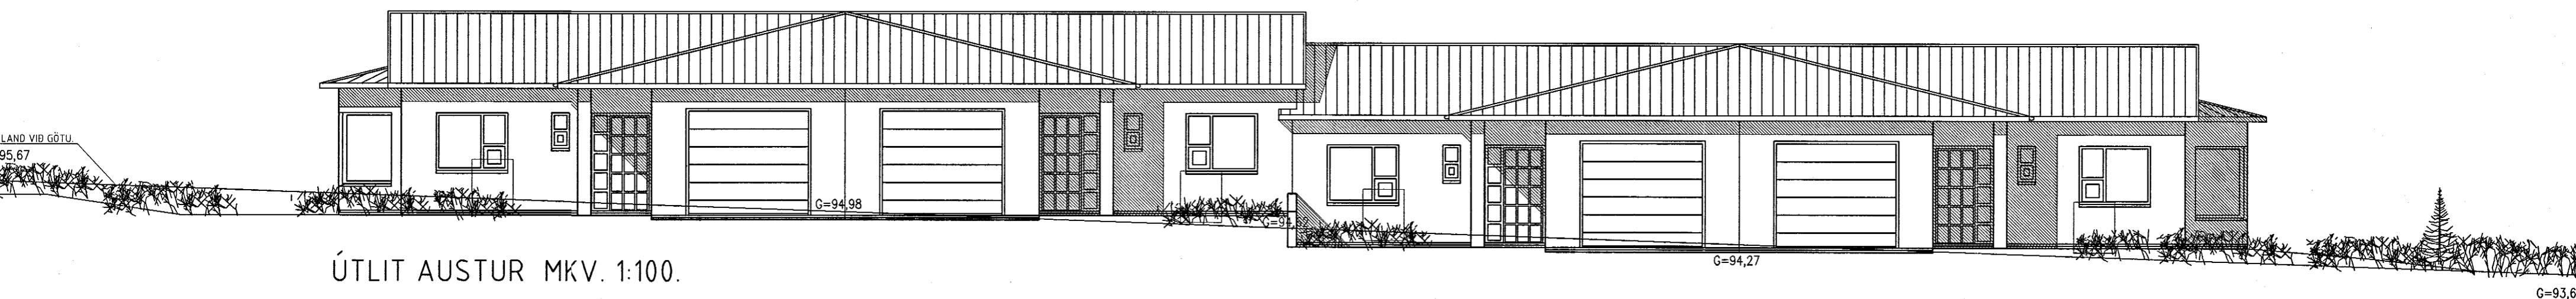

ÚTLIT AUSTUR MKV. 1:100.

ÞRASTARÁS 28-30-32 OG 34 HAFNARFIRÐI.

Sigurður Þorvarðarson byggingafræðingur bfi.
Teiknistofan Strandgötu 11 220 Hafnarfirði.
STH. teiknistofan ehf. kt. 510298-2769. Kt. aðalhönnuðar: 141250-4189.
Sími: 5651510. Netfang: teiknistofan@istandia.is

Skýringar:	Aðaluppdráttur.
Teikning:	Útlitsmyndir.
Mælikvarði:	1:100.
Undirskrift:	<i>13/11/00 KJP</i>
Blað nr: 4 af 6.	Dagsetning: 10 nóvember 2000.
Breytt:	