


ÞRASTARÁS 29 HAFNARFIRÐI.




Samþykkt þann

0 5 APR. 2001

Byggingafultrúinn í Hafnarfirði
F.h. Kristján Þórarinnsson

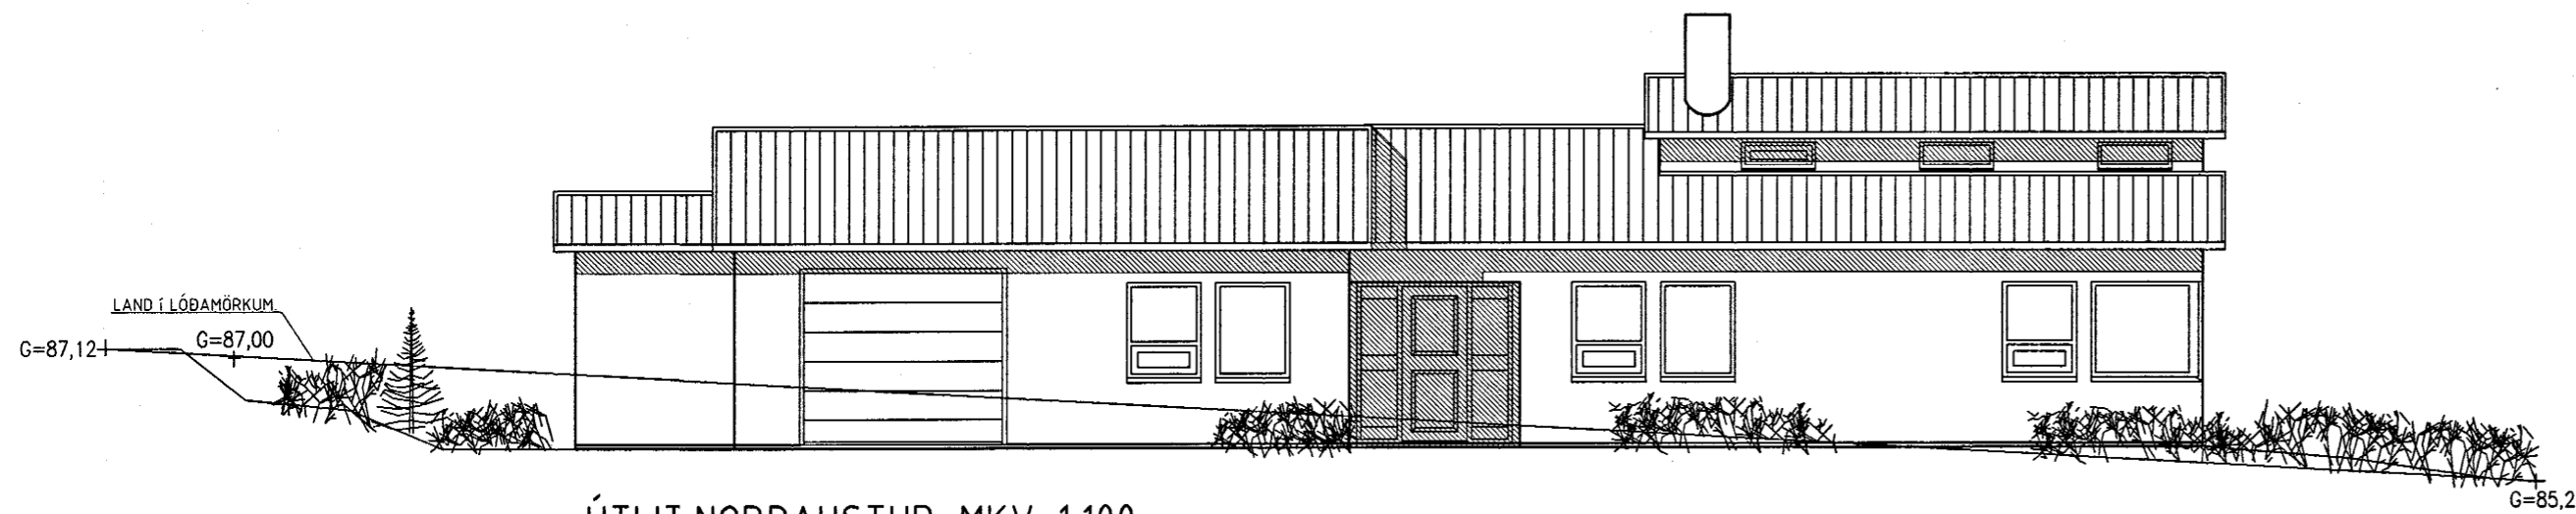


ÚTLIT NORÐAUSTUR MKV. 1:100.

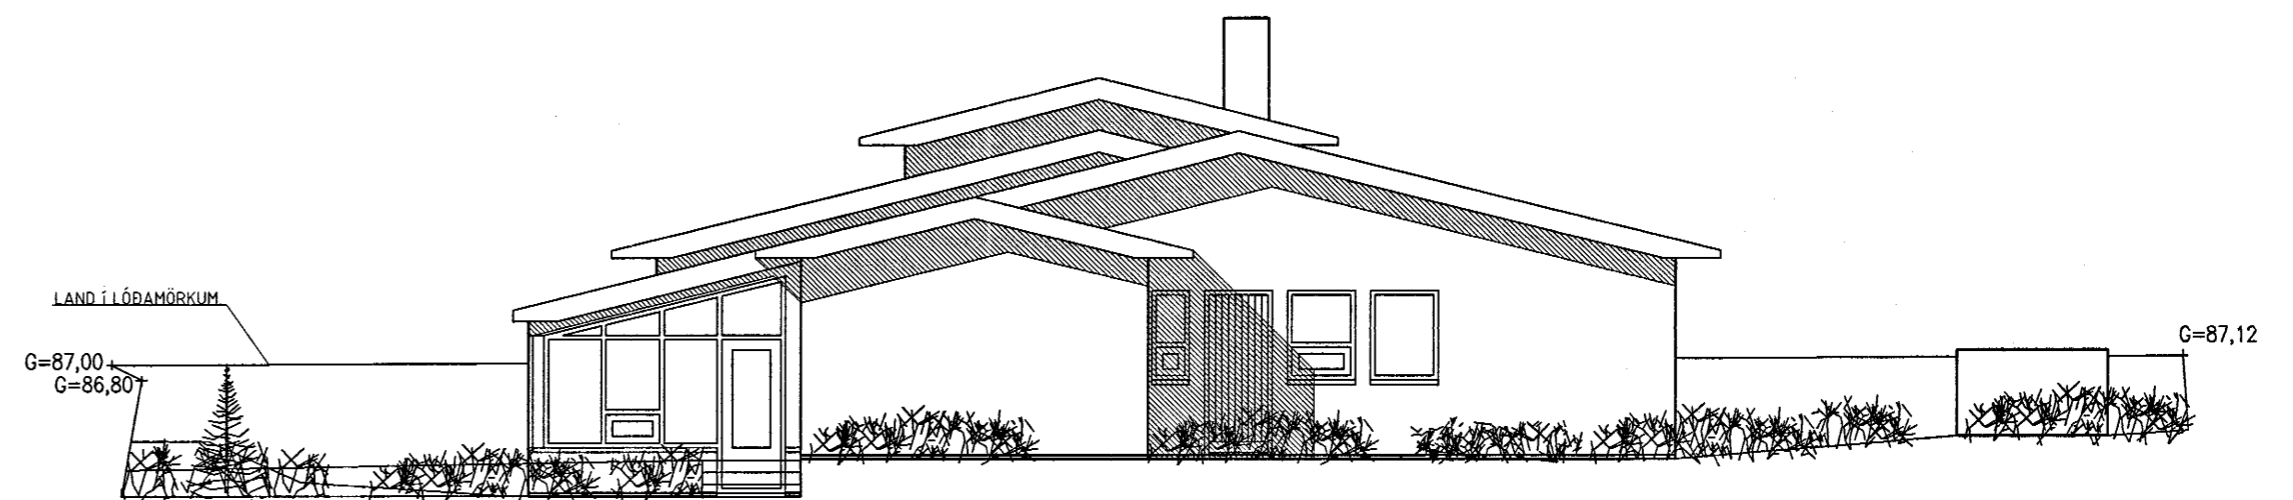


ÚTLIT SUÐAUSTUR MKV. 1:100.

tifftopdf - www.rubissoftware.com - Demo Version

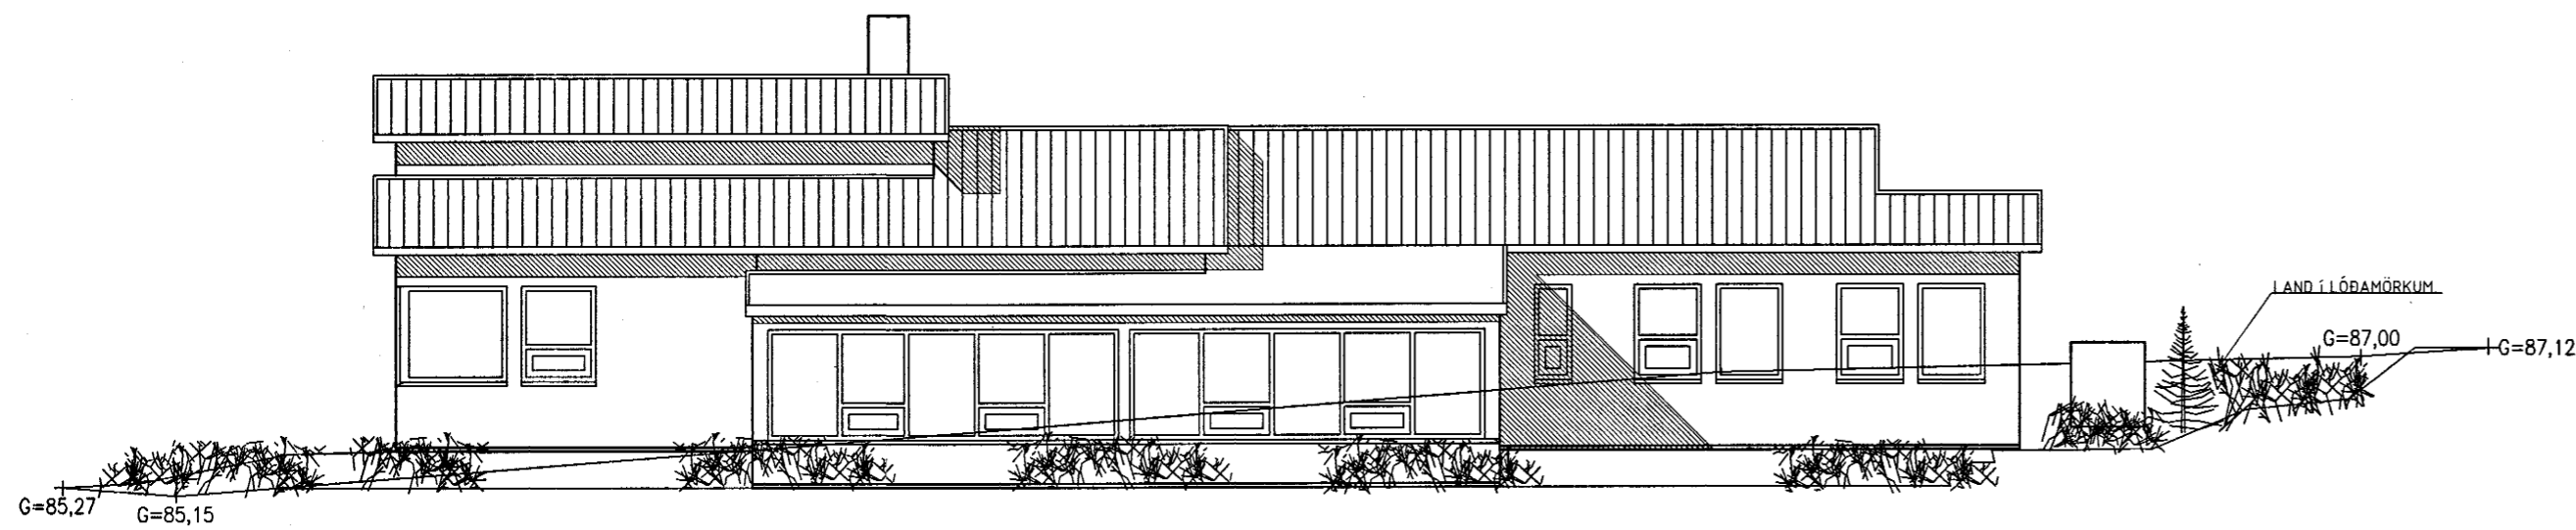

ÚTLIT SUÐVESTUR MKV. 1:100.

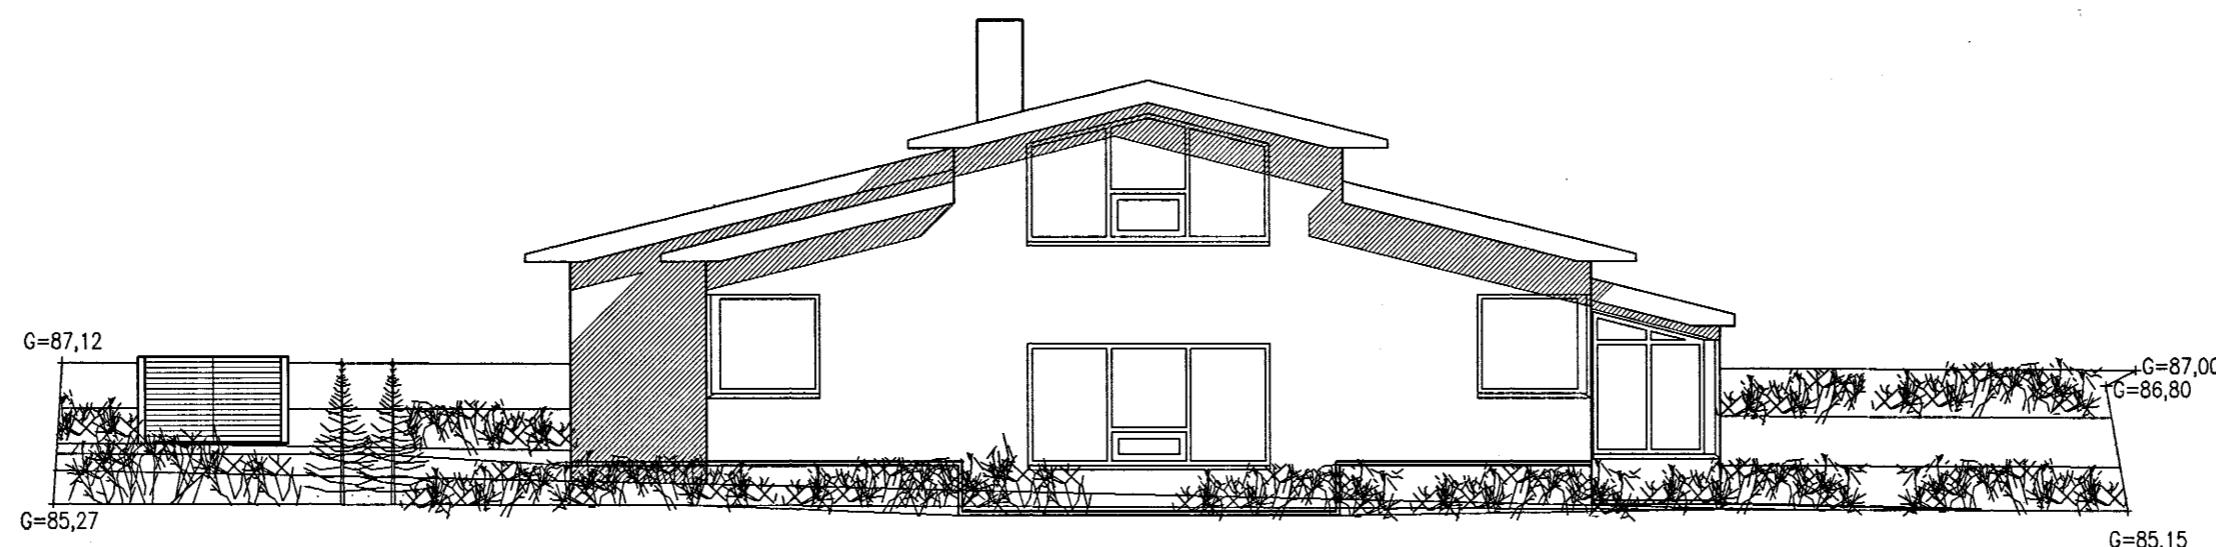

ÚTLIT NORÐVESTUR MKV. 1:100.

ÞRASTARÁS 29 HAFNARFIRÐI.

Sigurður Þorvarðarson byggingafræðingur b.í.
Teiknistofan Strandgötu 11 220 Hafnarfirði.
STH. teiknistofan ehf. kt. 510298-2769. Kt. aðalhönnuðar: 14.1250-4.189.
Sími: 5651510. Netfang: teiknistofan@islandia.is

Skýringar:	Aðaluppdráttur.
Teikning:	Útlitsmyndir
Mælikvæði:	1: 100.
Undirskrift:	
Blað nr: 3 af 4.	Dagsetning: 18 október 2000.
Breytt: Gluggum og hurðum breytt. 03.01.2001.	