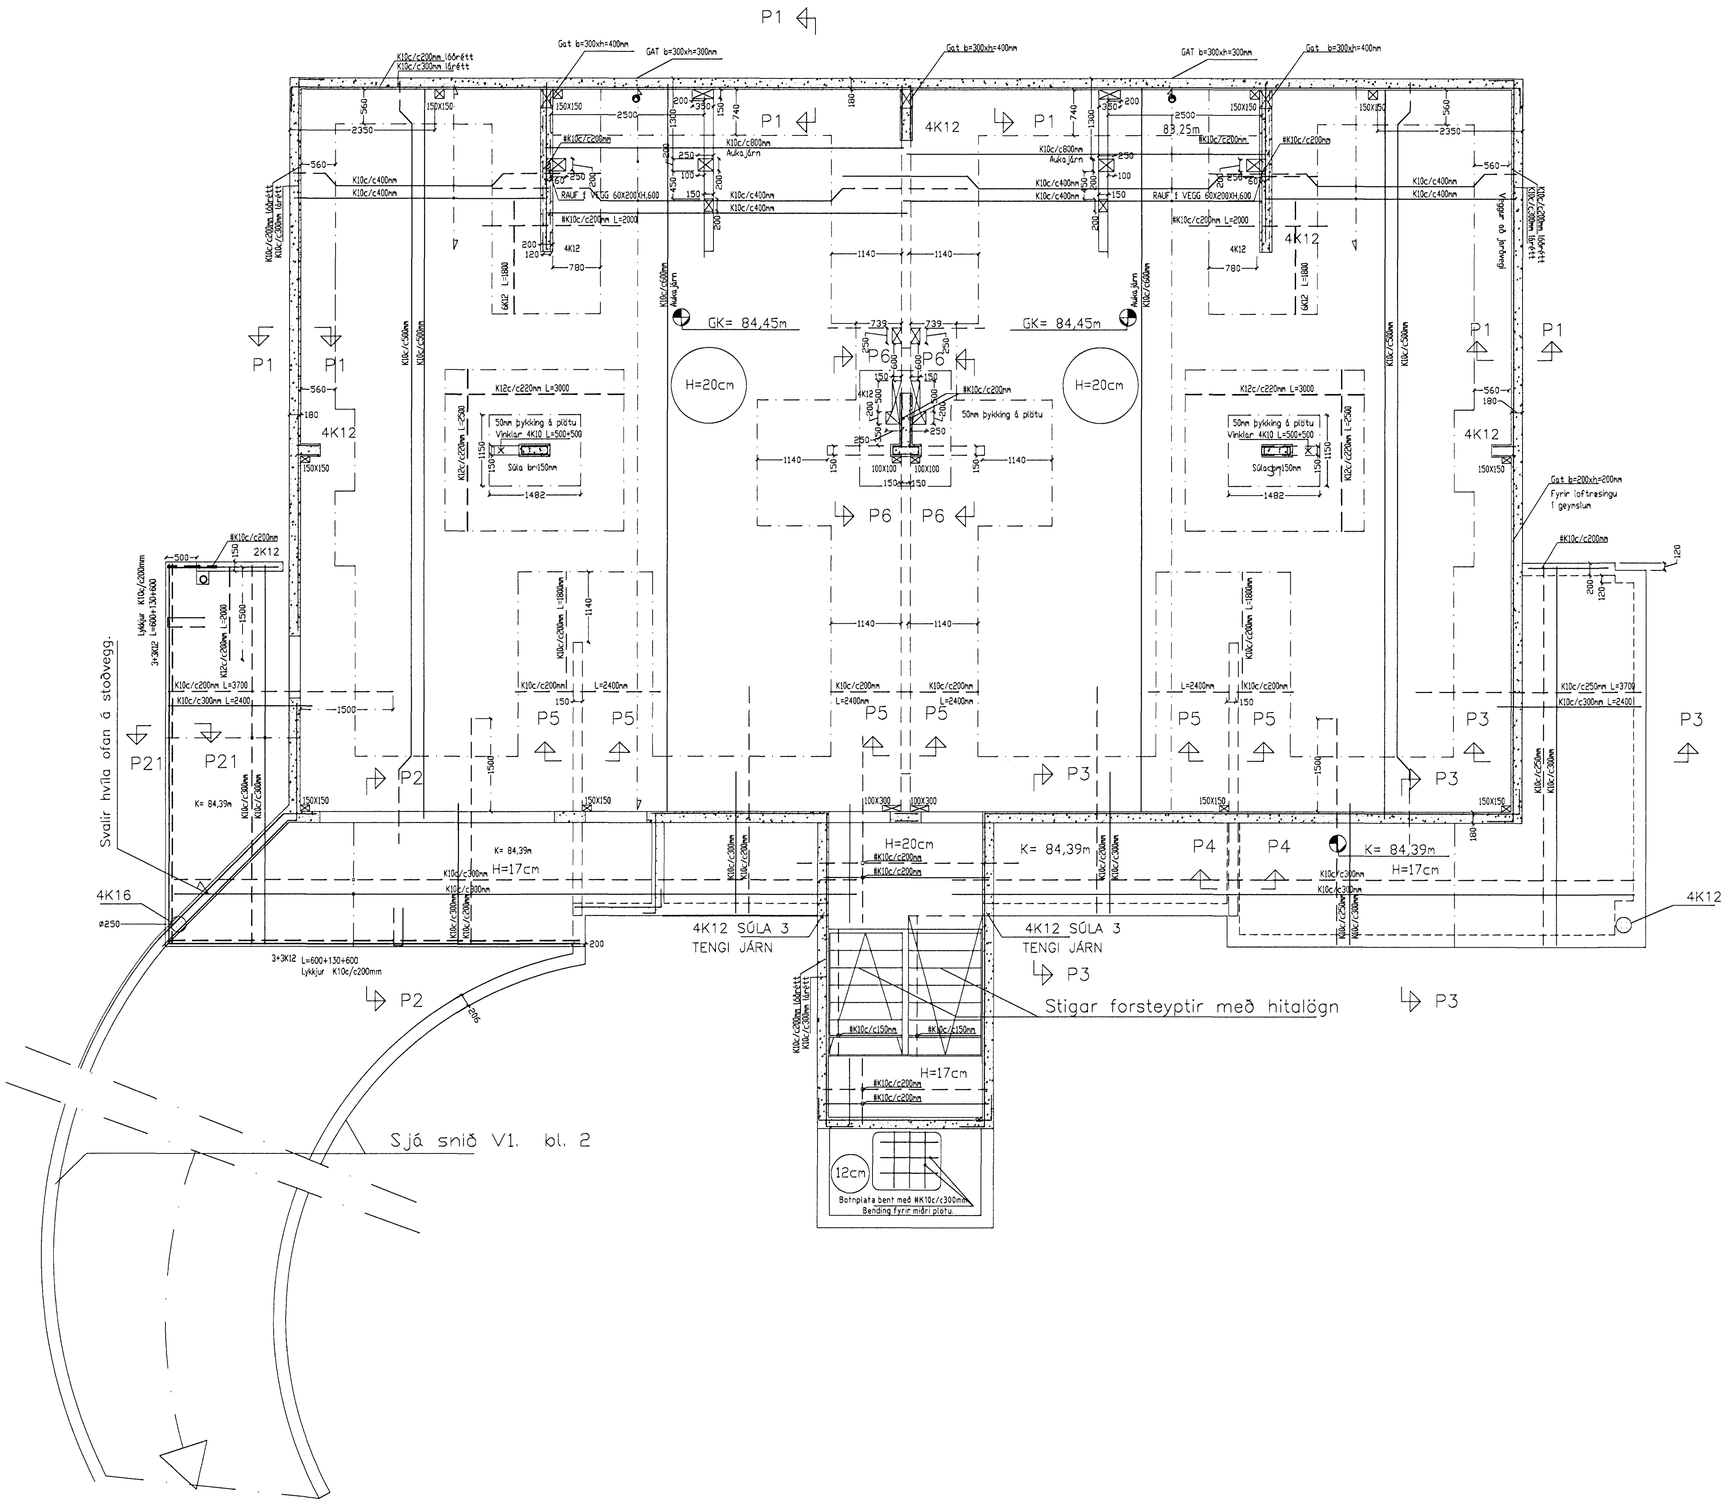

Byggingarfulltrúinn
í Reykjavík
19 MAI 2002

Breytingar			
Nr.	Dags.	Nafn	

ÞRASTARÁS 2.

Tæknijónusta Ragnars G Gunnarssonar ehf.
Smiðjuvegi 11 s: 544 5350 fax: 544 5351

1. LOFT

Mkv. 1:50
Nr. 4
Dags.29.4. 2002
kt.:110947-2839