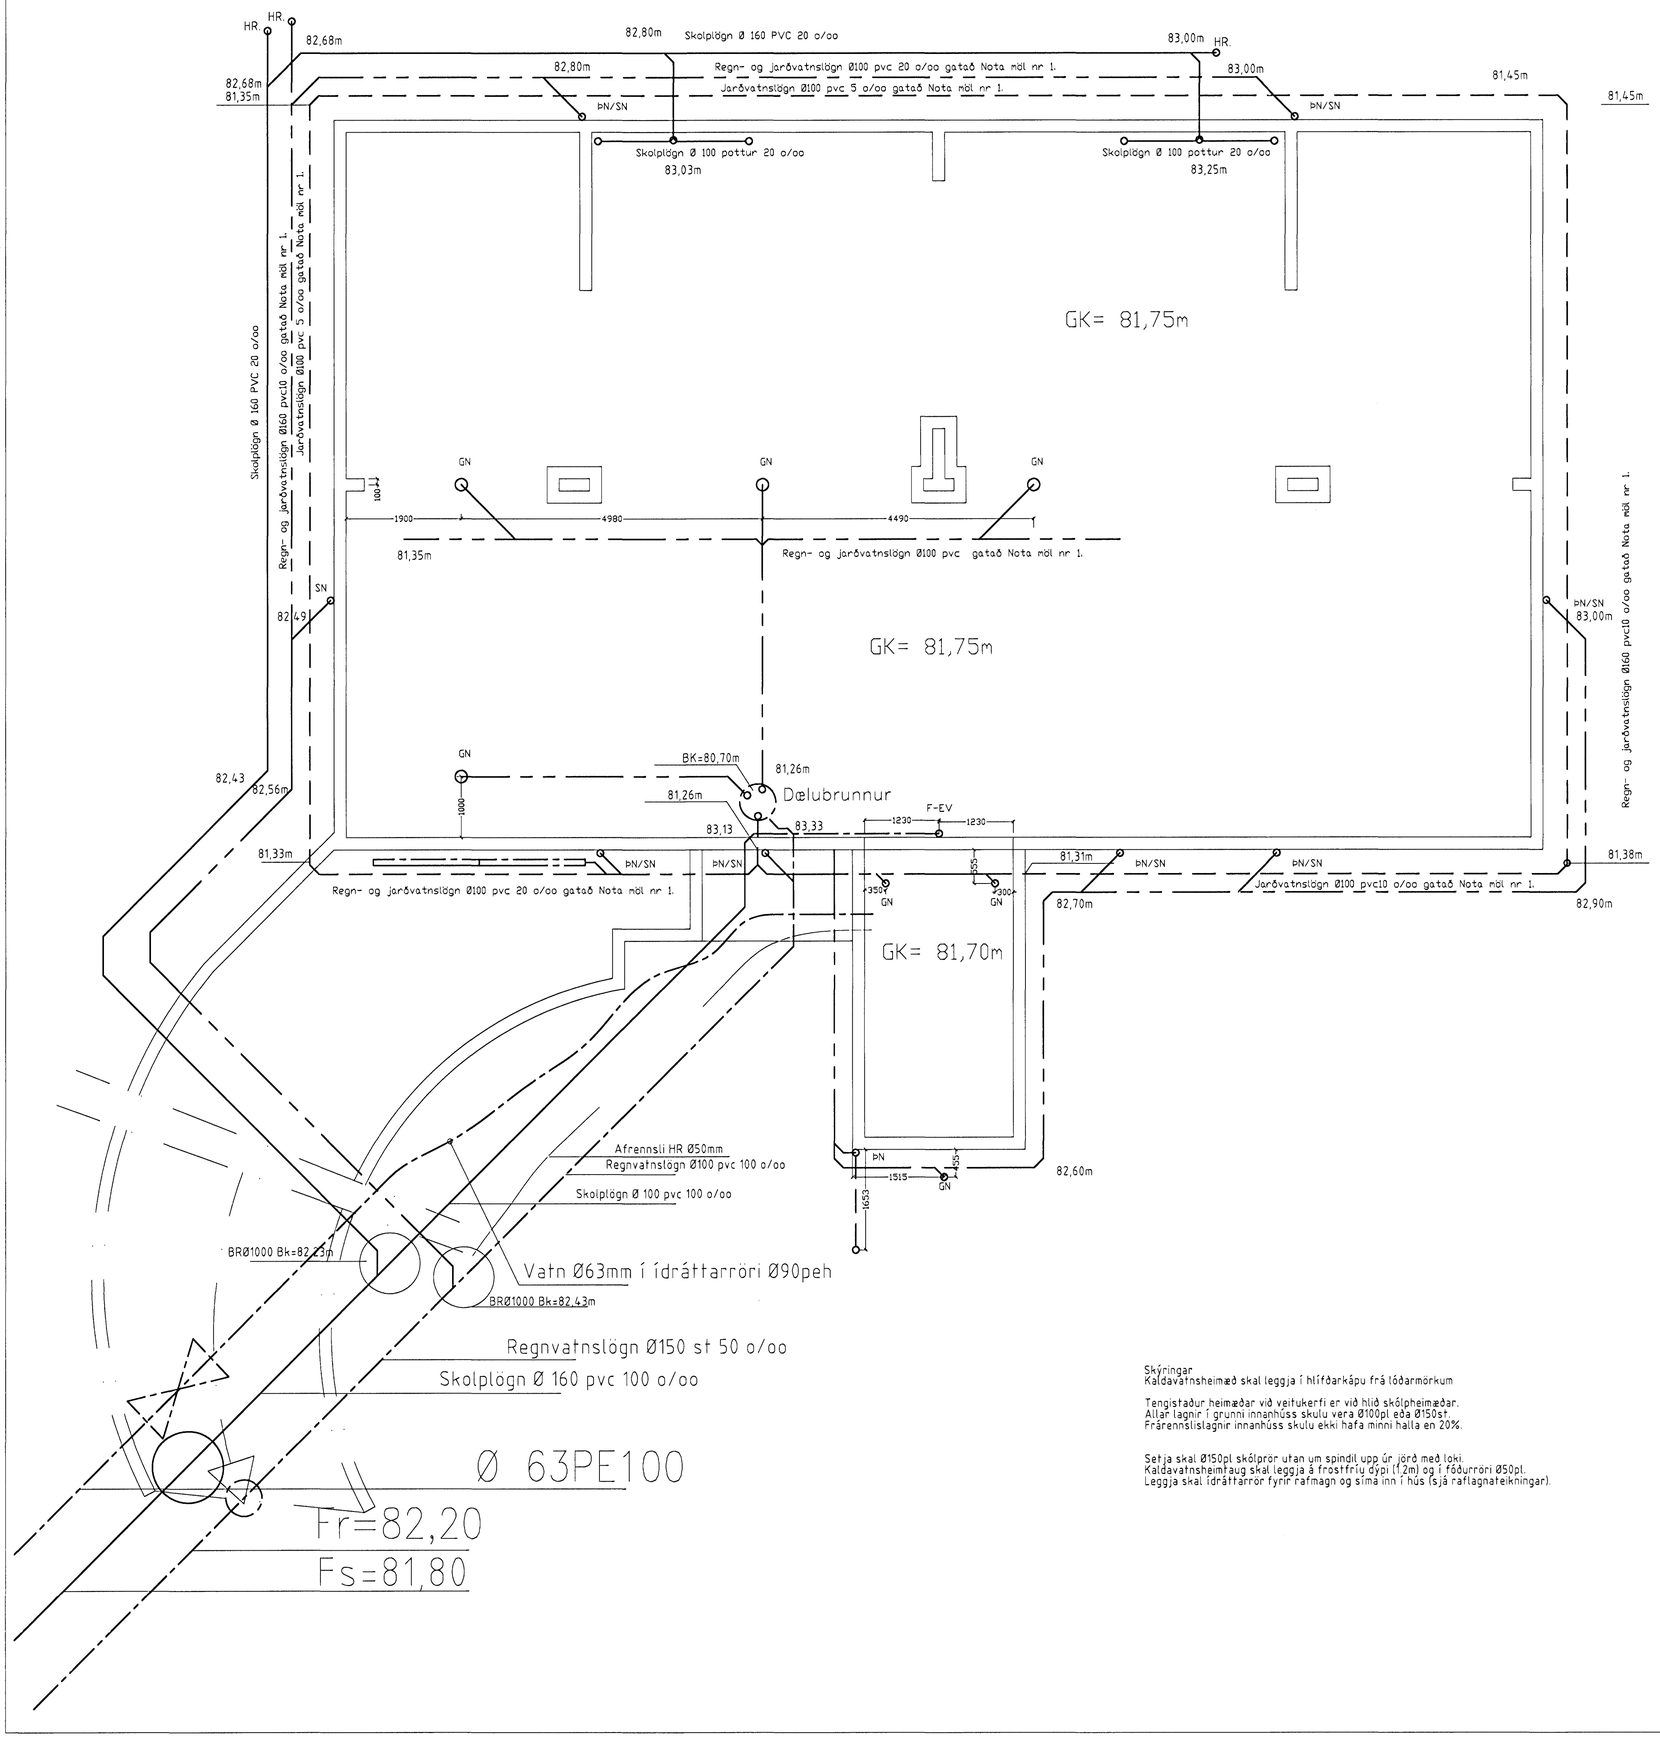

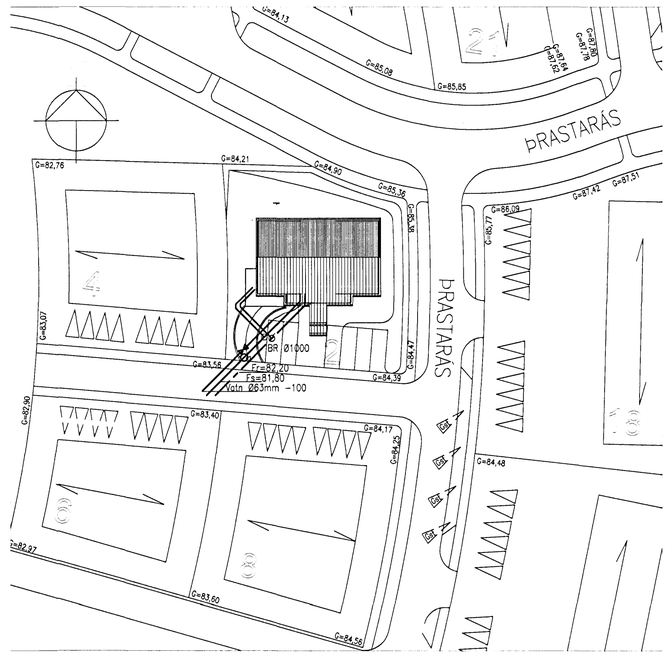

Afstöðumynd 1:500

Dælubrunnur Ø600 pl.
Lyftihæð 3,00m afköst
dælu 3.0 l/sek.
Fara skal eftir leiðbeiningum
framleiðanda.

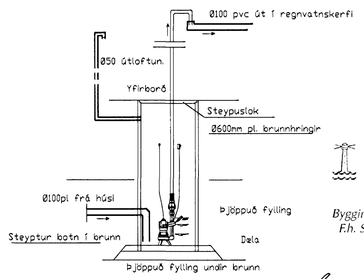

Dælubrunnur

Samþykkt þann
13 SEPT. 2001
Byggingafulltrúinn í Hafnarfirði
F.h. Sigurbjartur Halldórsson

Skýringar
Kaldavatnsheimæð skal leggja í hlífðarkápu frá lóðarmörkum

Tengistaður heimæðar við veitukerfi er við hlið skólpheimæðar.
Allar lagnir í grunni innanhúss skulu vera Ø100pl eða Ø150st.
Frárennslislagnir innanhúss skulu ekki hafa minni halla en 20%.

Setja skal Ø150pl skólprör utan um spindil upp úr jörð með loki.
Kaldavatnsheimtaug skal leggja á frostfríu dýpi (1,2m) og í föðurröri Ø50pl.
Leggja skal ídráttarrör fyrir rafmagn og síma inn í hús (sjá raflagnateikningar).

Snið í dælubrunn

Breytingar			
Nr.	Dags.	Nafn	

ÞRASTARÁS 2.

Tæknibjónusta Ragnars G Gunnarssonar ehf.
Smiðjuvegi 11 s: 544 5350 fax: 544 5351

FRÁVEITUKERFI OG SKÝRINGAR

Mkv. 1:50
Nr. 11
Dags. 7.9. 2001
kt.:110947-2839