


Snið B-B

tifftopdf - www.rubissoftware.com - Demo Version

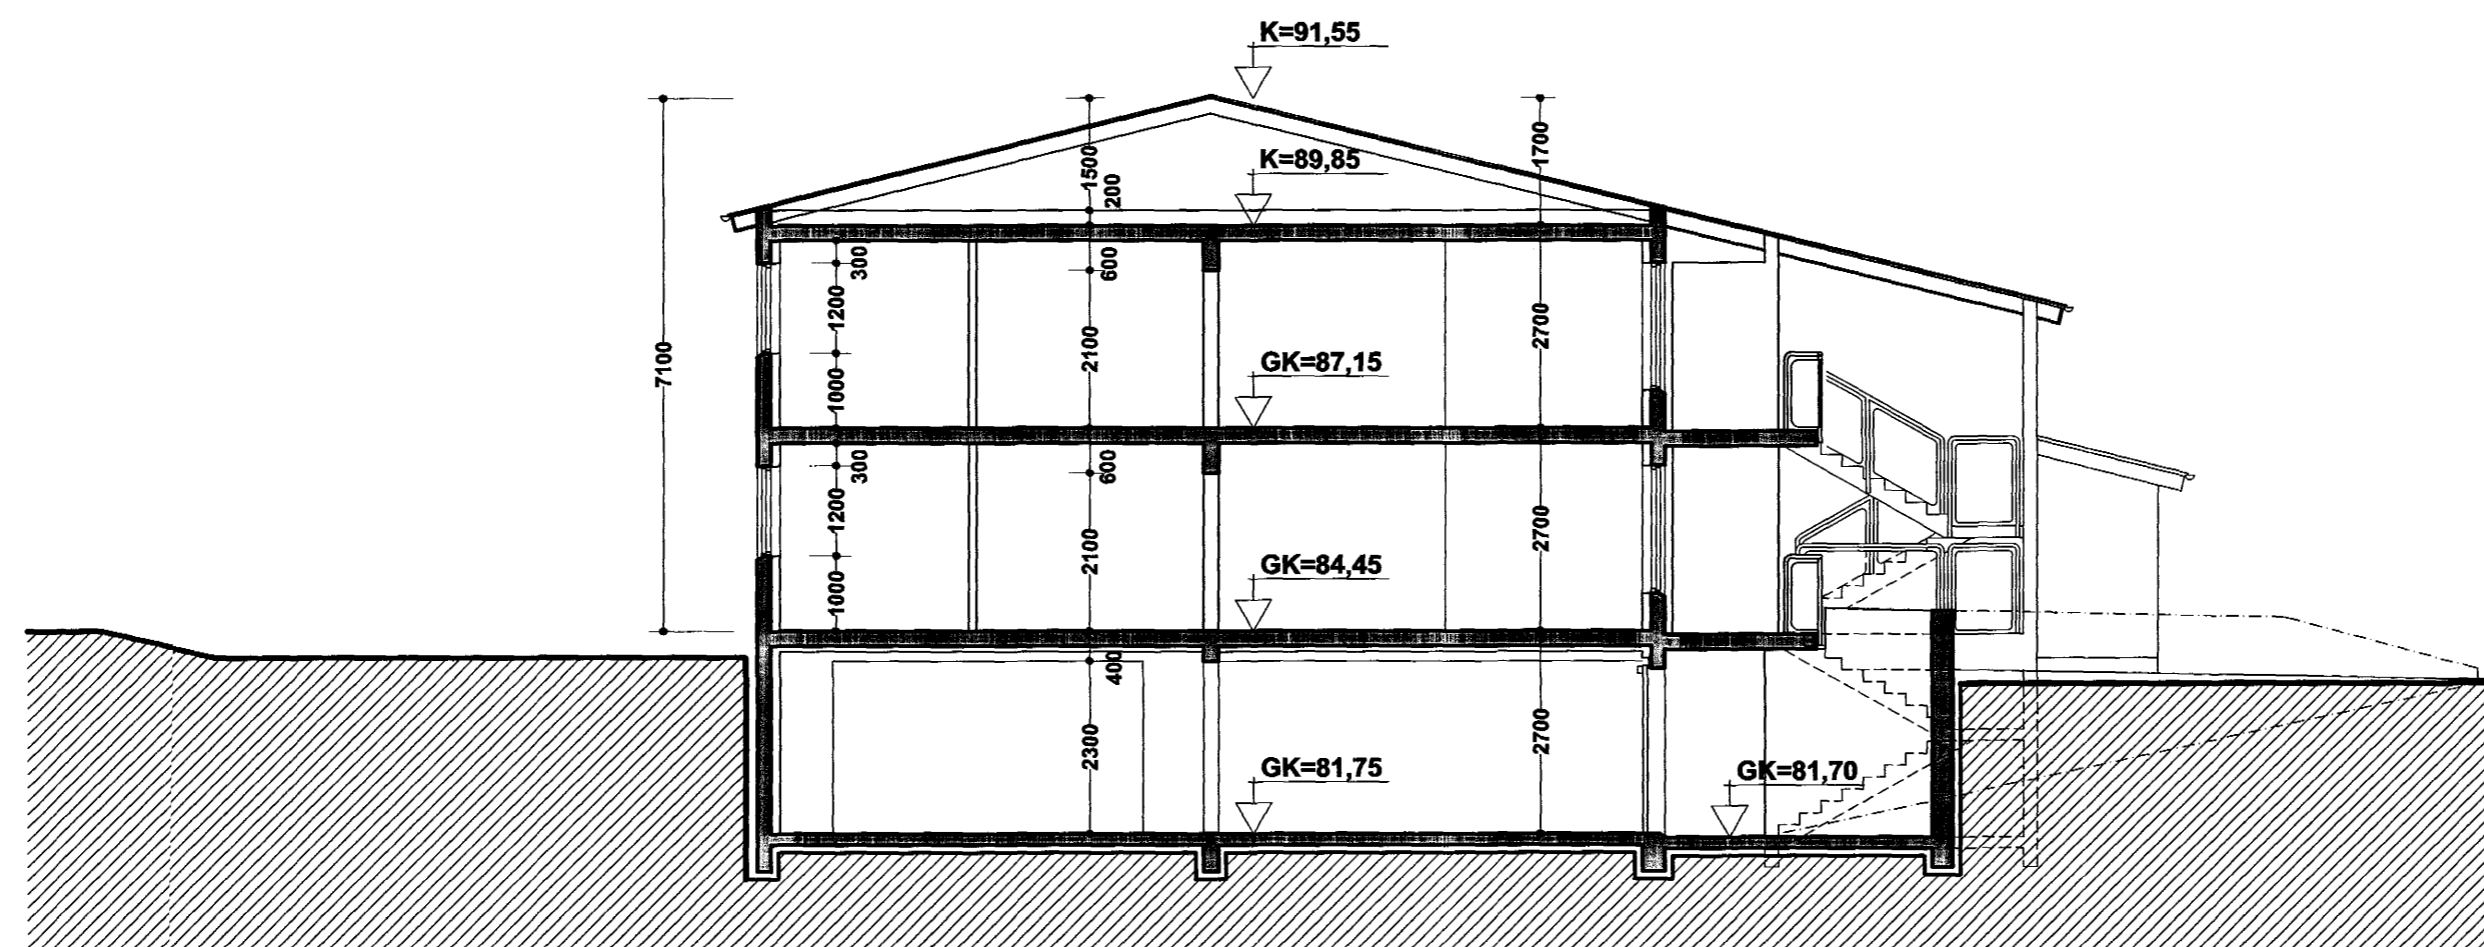

Snið A-A

Prastarás 2

Sniðmyndir

kvarði 1:100

teikn. nr. 4

Ingi Gunnar Þórðarson byggingafræðingur bfi kt. 280453-3239
 Sniðjuvegur 11E 200 Kópavogur
 sími 554 3523, 897 3523 fax 554 3523 Email igh@simnet.is

dags. 20.11.2000

breytt:

Breytt dags.	Eðli breytinga	Breytt dags.	Eðli breytinga	Breytt dags.	Eðli breytinga	Breytt dags.	Eðli breytinga

[Handwritten signatures]