




Samþykkt á fundi byggingarnefndar þann
15. DES. 2000
 Byggingafulltrúinn í Hafnarfirði
 Erlendur Hjálmarsson

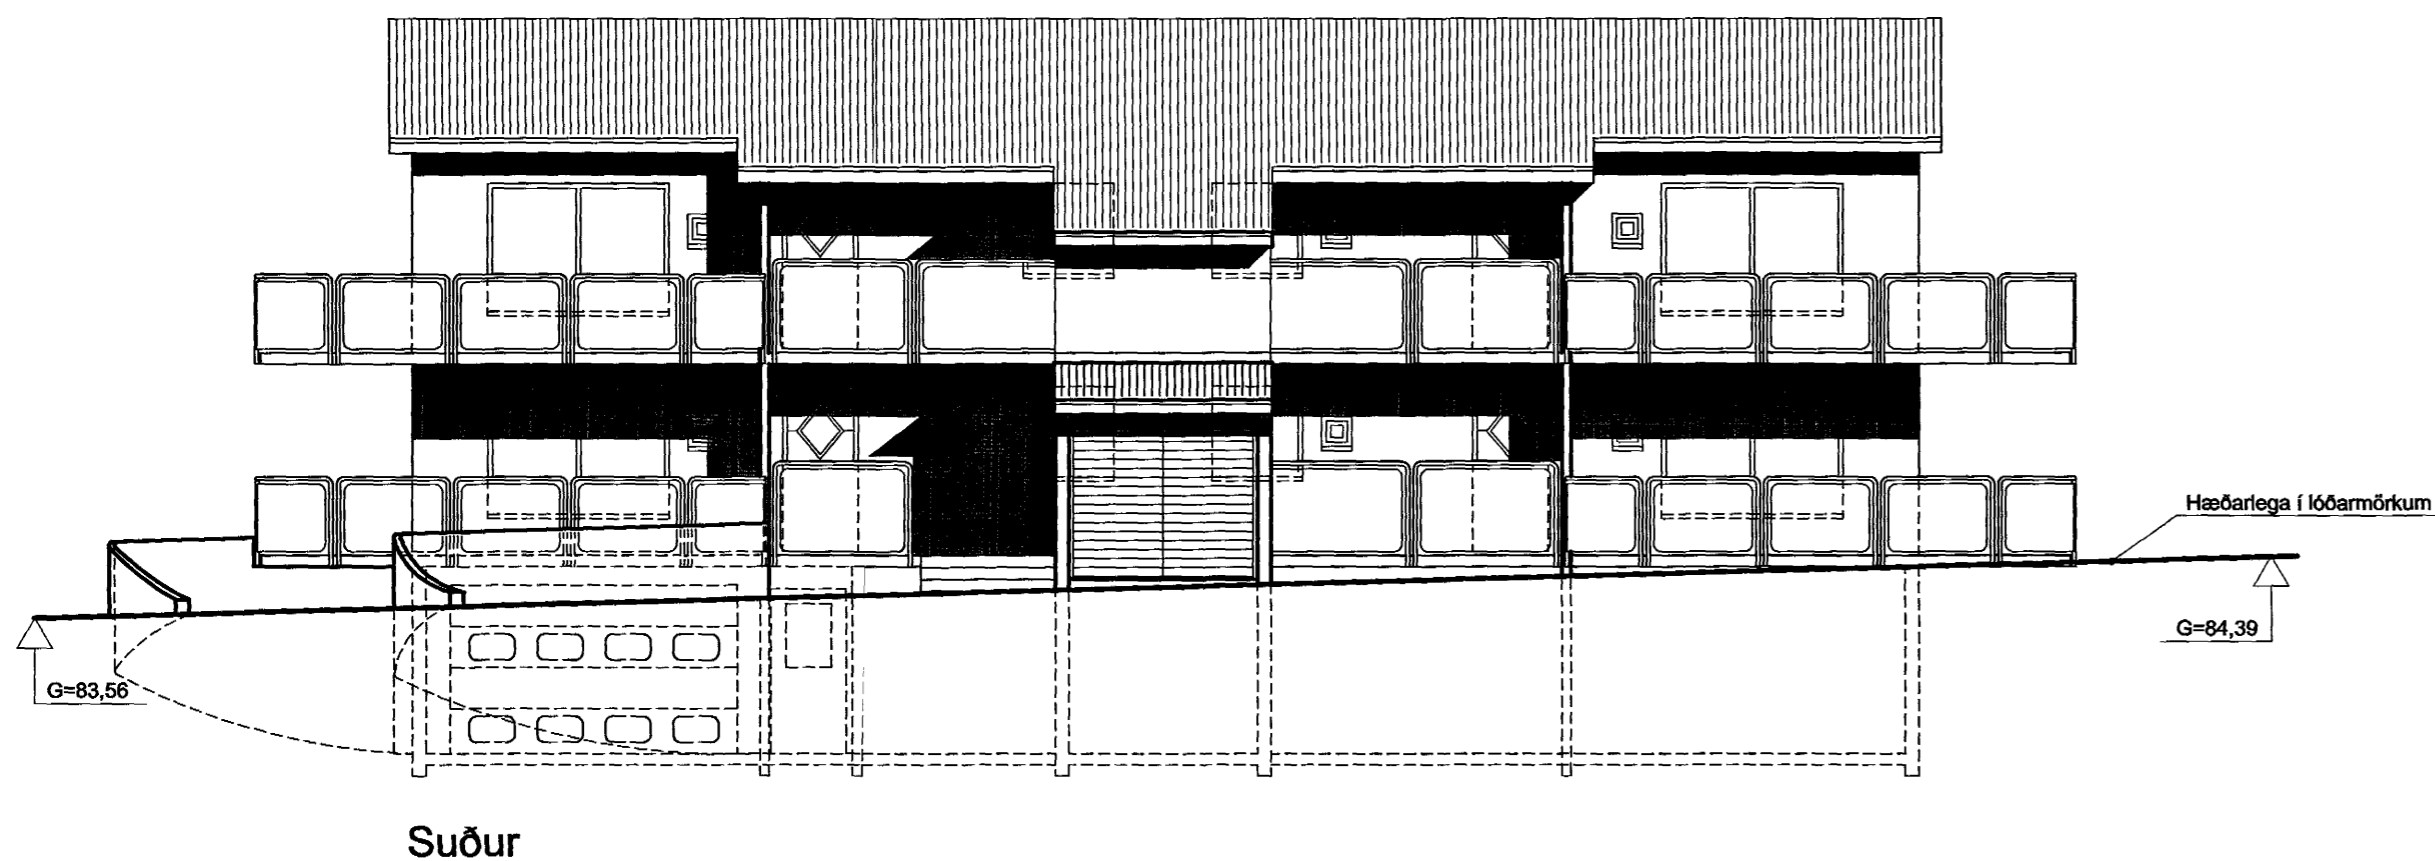


Suður

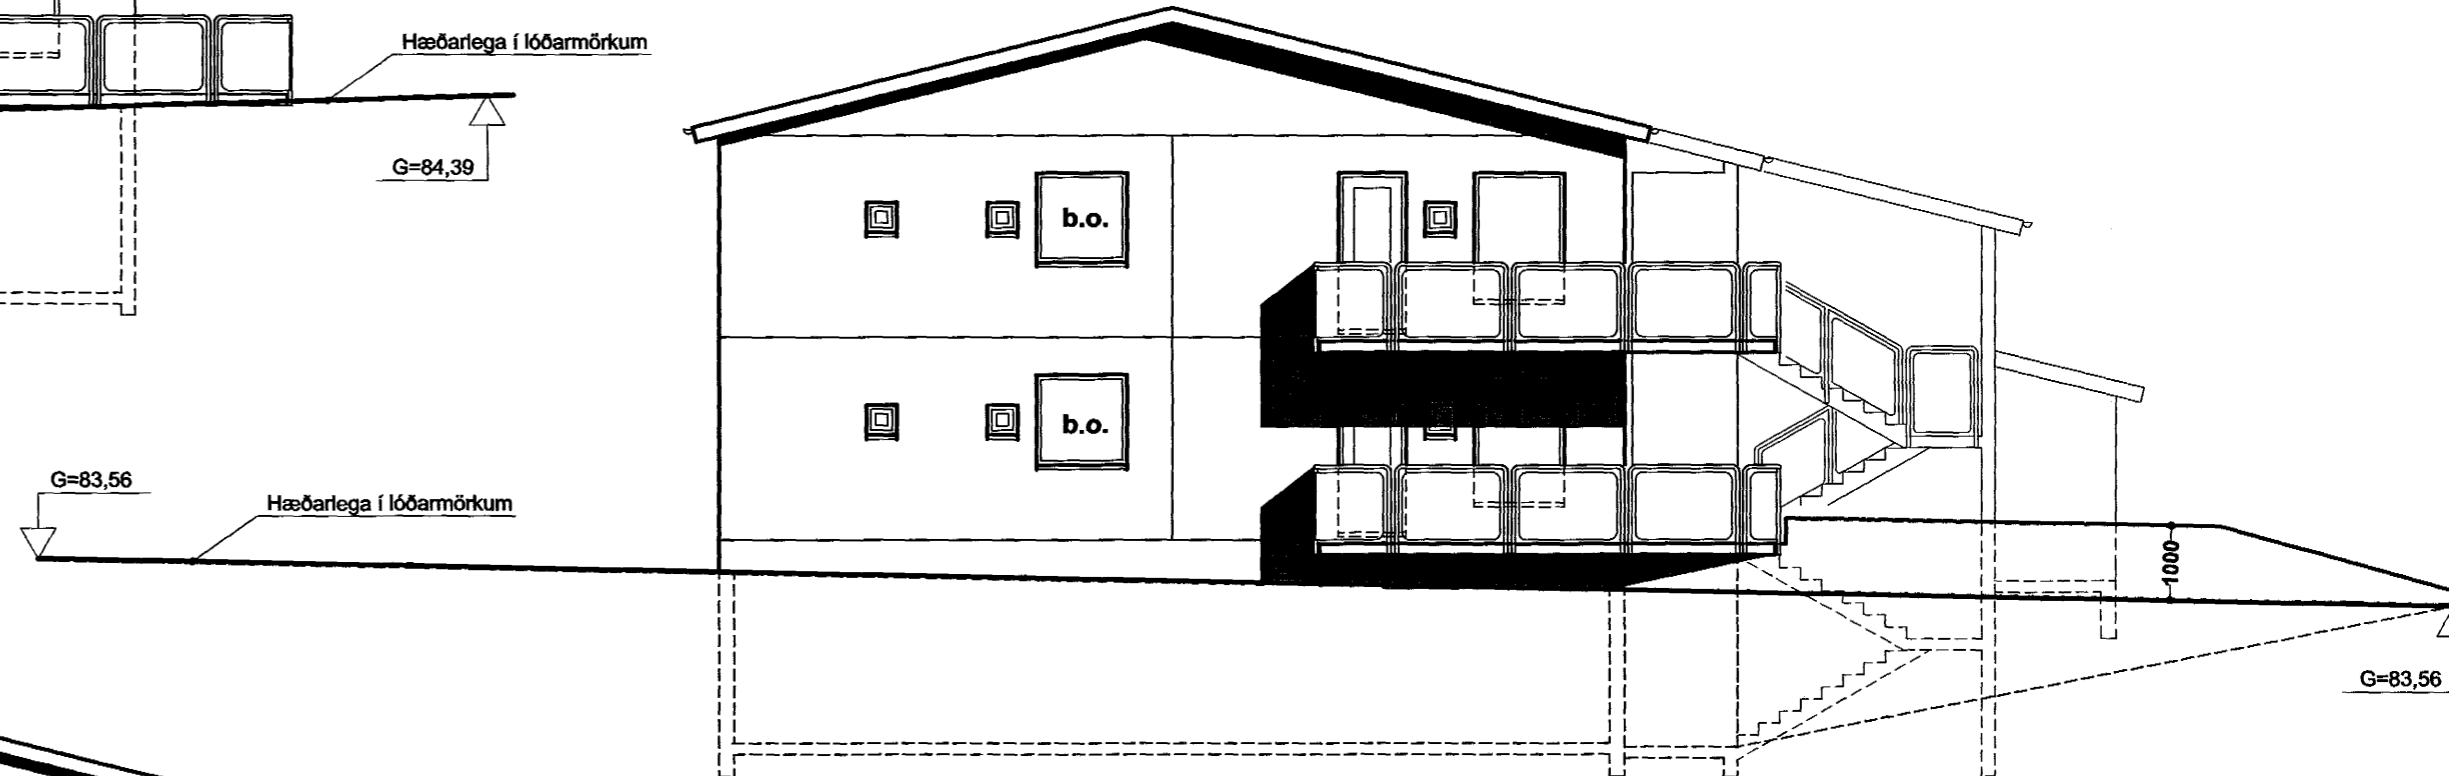

Vestur

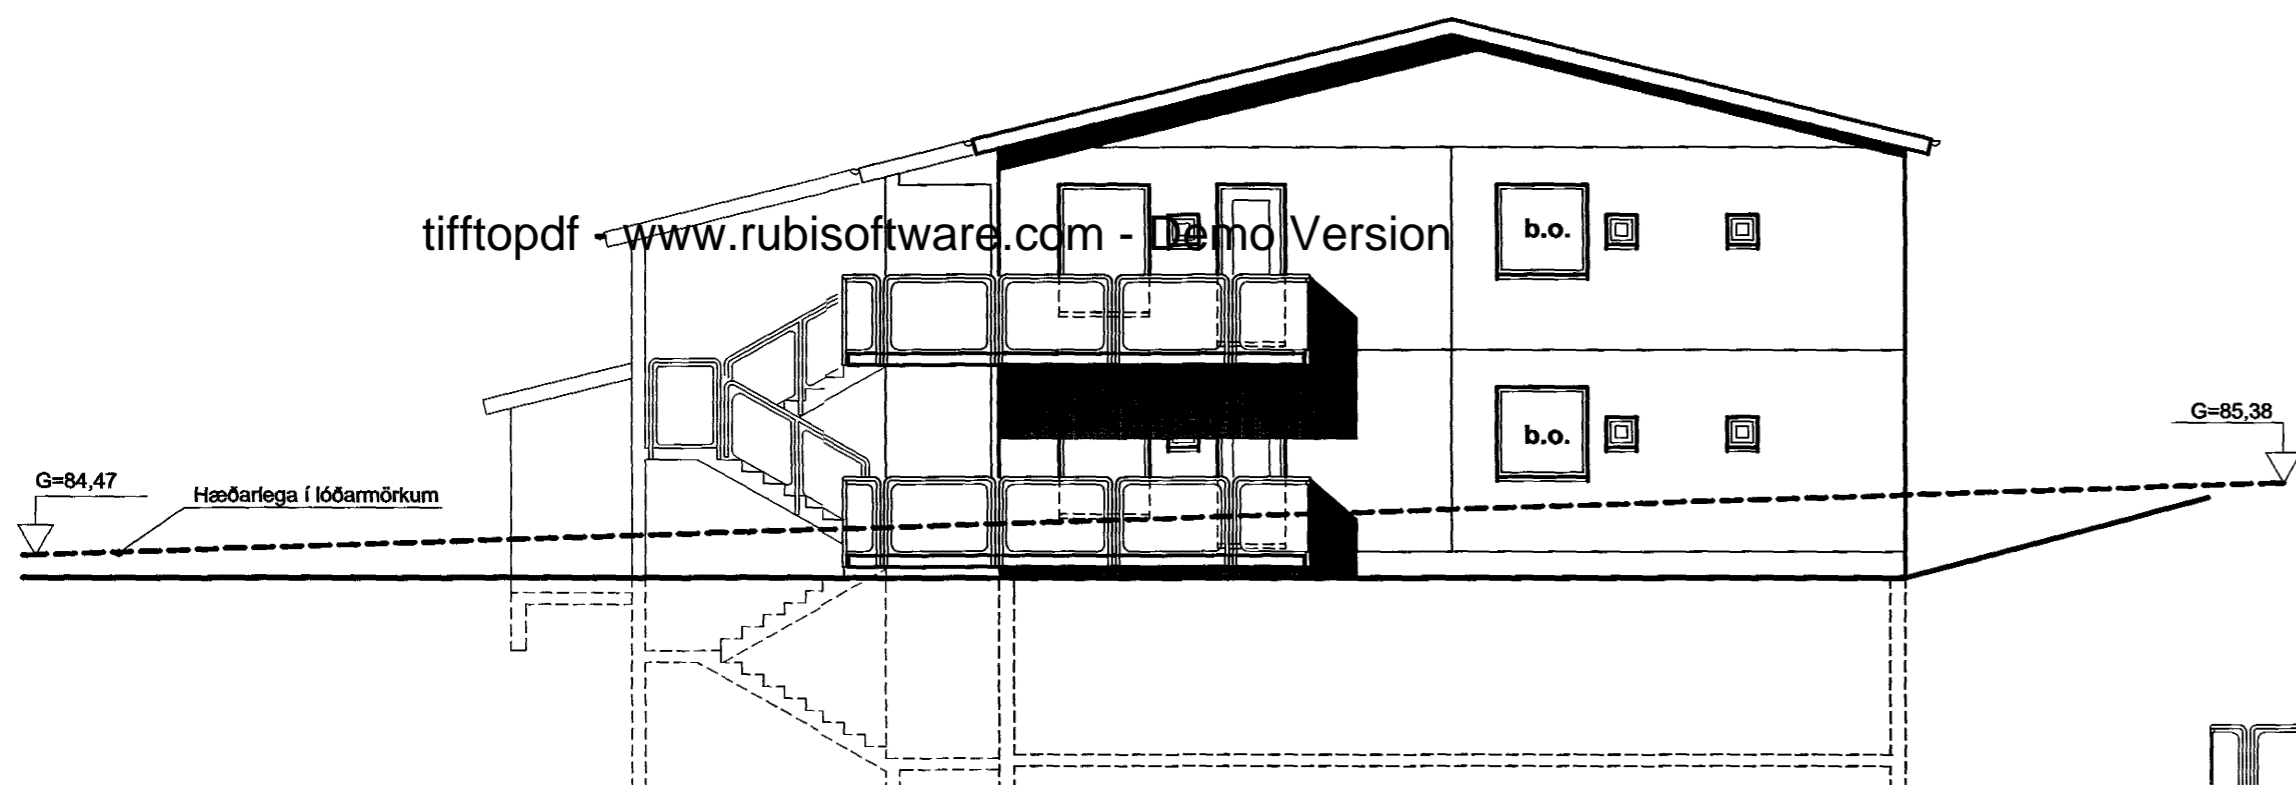

Austur

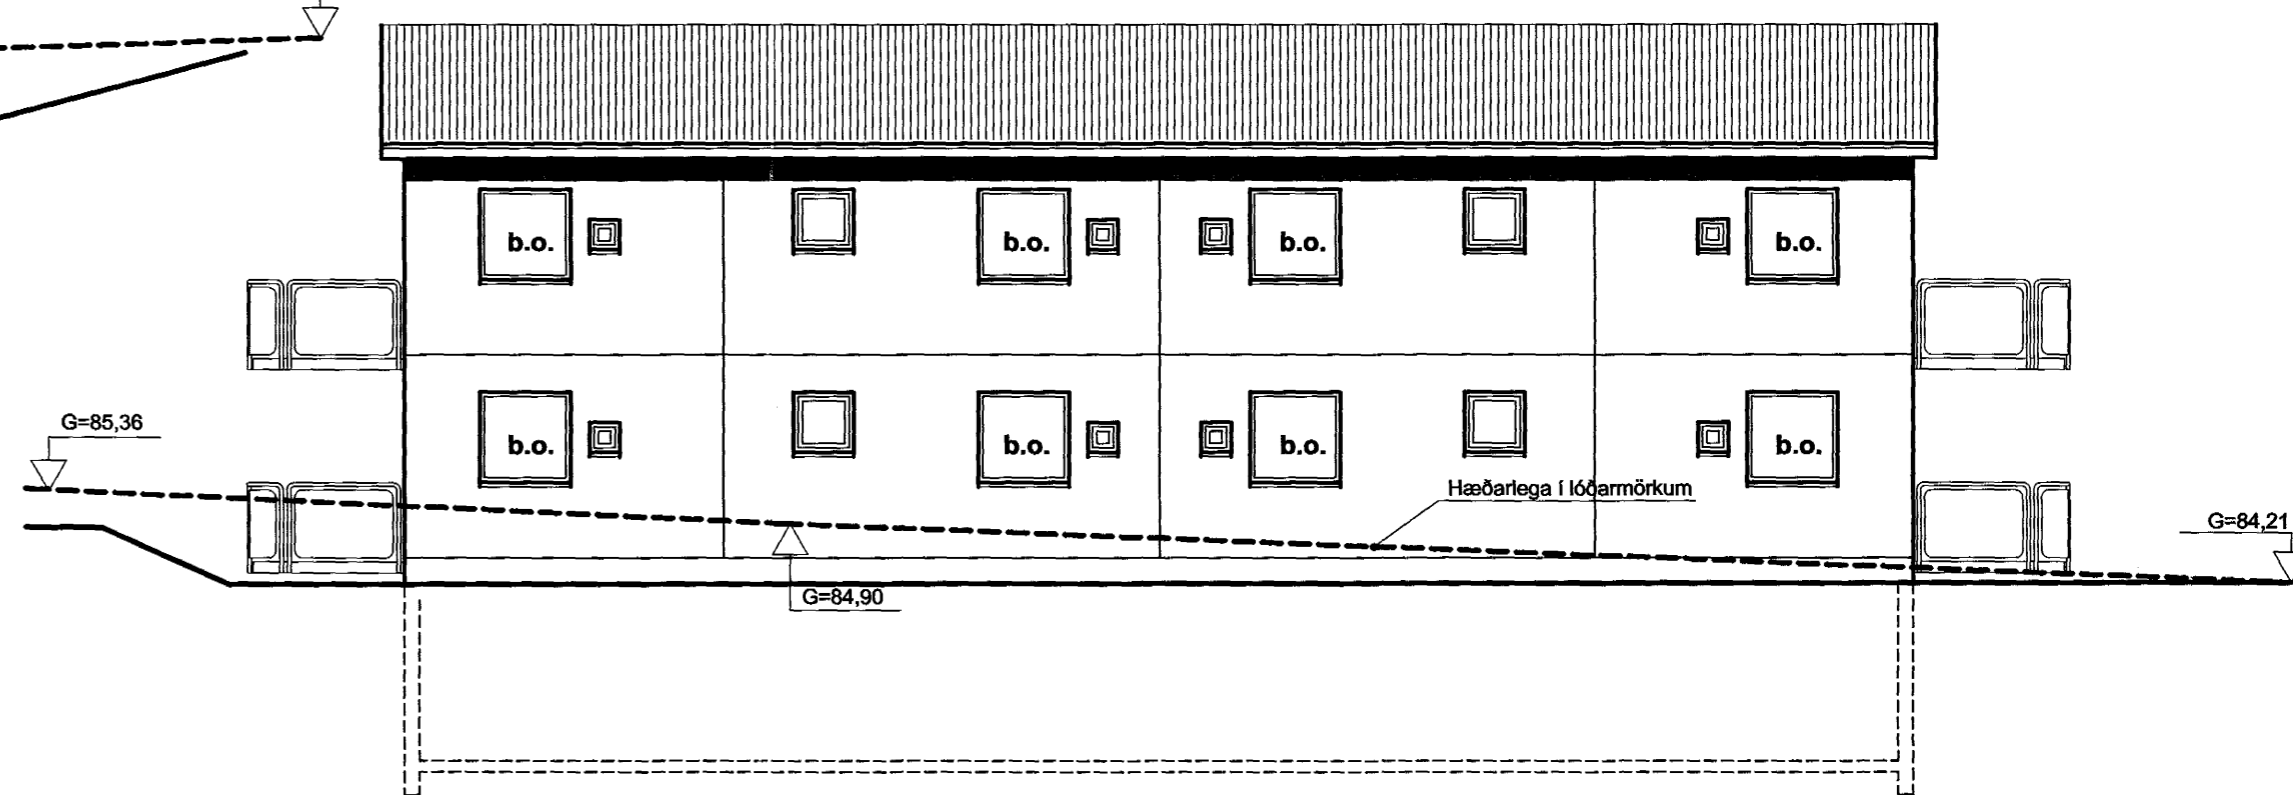

Norður

Þratarás 2

Útlit

kvarði 1:100

teikn. nr. 5

Breytt dags.	Eðli breytinga	Breytt dags.	Eðli breytinga	Breytt dags.	Eðli breytinga	Breytt dags.	Eðli breytinga

Ingi Gunnar Þórðarson byggingafræðingur bff kt. 280453-3239
 Smiðjuvegur 11E 200 Kópavogur
 sími 554 3523, 897 3523 fax 554 3523 Email igth@simnet.is

dags. 20.11.2000

breytt

[Handwritten signature]

