



Samþykkt þann


21 DES. 2000

Byggingafulltrúinn í Hafnarfirði
F.n. Kristján Þórarinnsson



tifftopdf - www.rubissoftware.com - Demo Version

ÚTLIT SUÐ-VESTUR

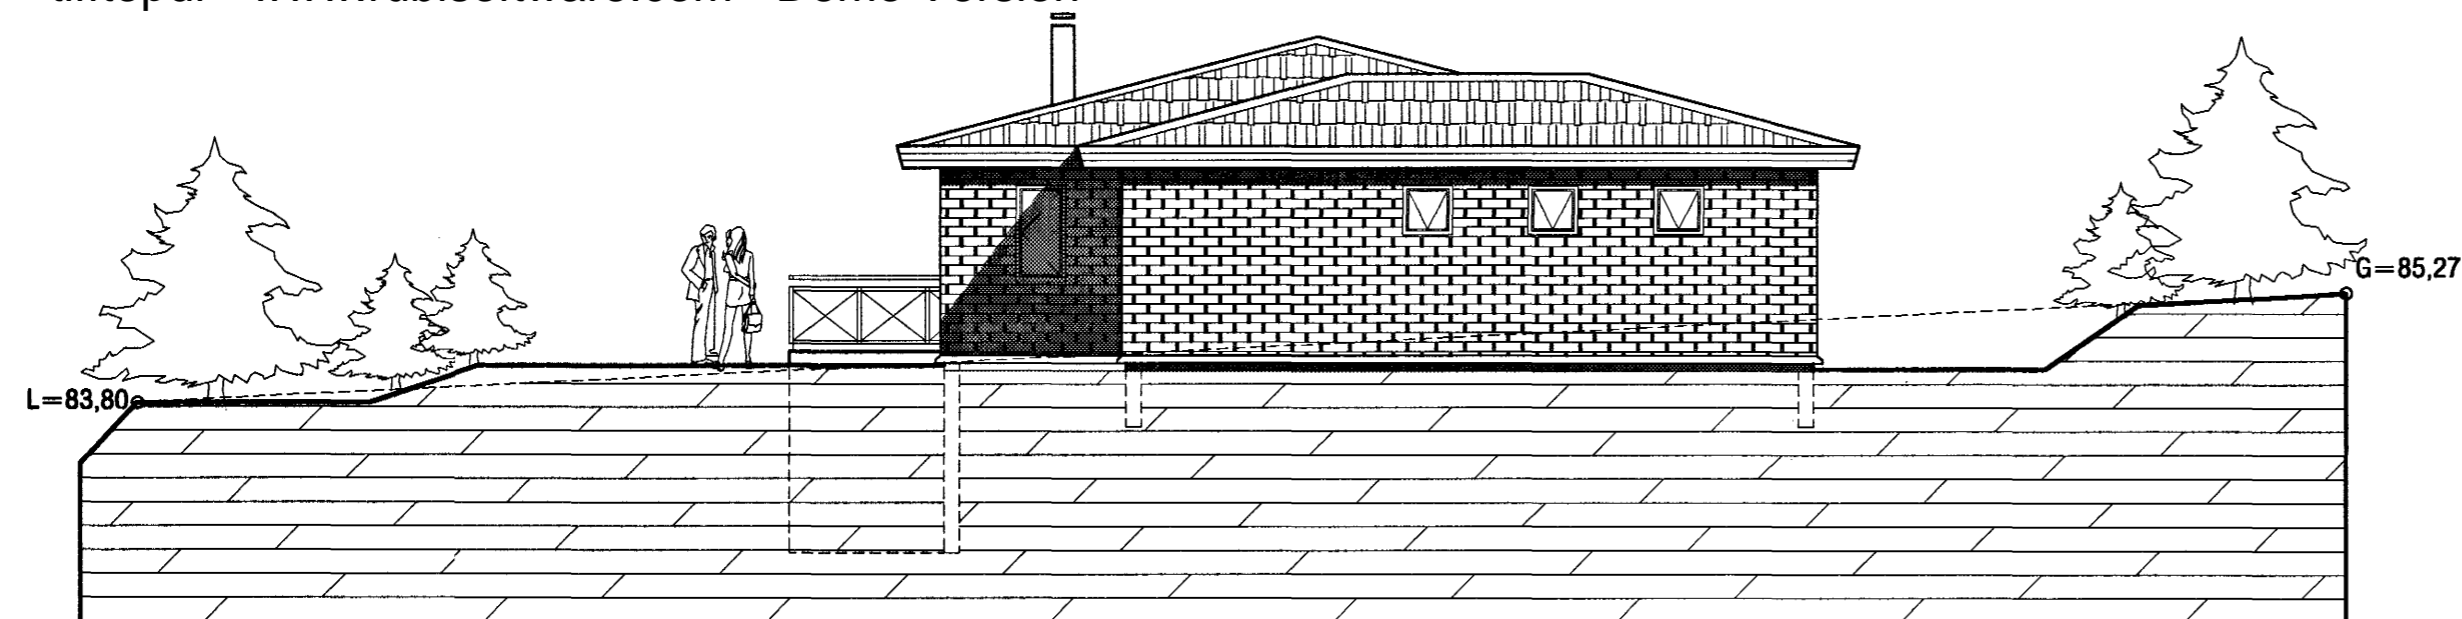

ÚTLIT SUÐ-AJSTUR

VEKTOR
- hönnun og ráðgjöf -
Nýbýlavegi 6, 200 Kópavogi.

Ríkharður Oddsson
byggingafræðingur
Kt. 270261-5159
sími: 554-6650 fax: 554-6669.

PRASTARÁS 31, HAFNARFIRÐI

ÚTLIT
S-VESTUR OG S-AUSTUR

Telkn. nr. Tilvisun á teikningu
Samþykkt

Br. Dags.

Hannað JHH Teiknað JHH

Dagsetning 08.09.2000 Verk nr. A-00-11-27 Mælikvarði 1:100 Telkn. nr. A-05