




Samþykkt þann

21 DES. 2000

Byggingafultrúinn í Hafnarfirði
F.h. Kristján Þórarinnsson

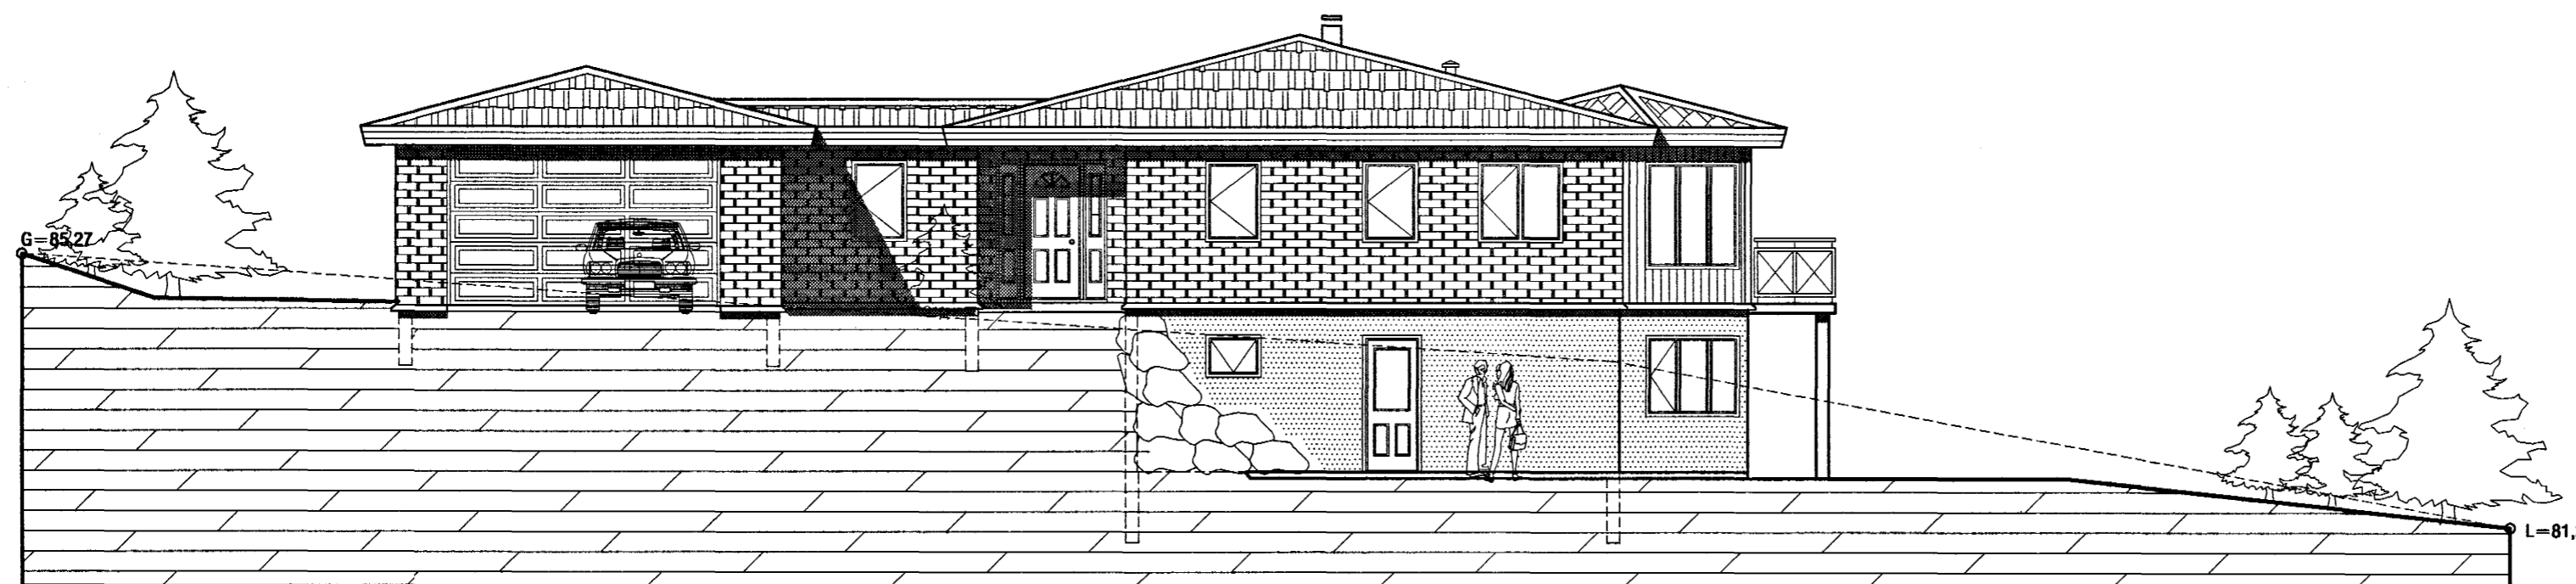

ÚTLIT NORD-AUSTUR

tifftopdf - www.rubissoftware.com - Demo Version



ÚTLIT NORD-VESTUR

VEKTOR - hönnun og ráðgjöf - Nýbýlavegi 6, 200 Kópavogi.		Ríkhartur Oddsson byggingafræðingur Kl. 270261-5159 sími: 554-6650 fax: 554-6669.		PRASTARÁS 31, HAFNARFIRÐI	
Teikn. nr. TILVísun á teikningu		Br. Dags.		ÚTLIT N-AUSTUR OG N-VESTUR	
Samþykkt				Hannað JHH Teiknað JHH	
Dagsetning 08.09.2000		Verk nr. A-00-11-27		Mælikvæði 1:100 Teikn. nr. A-04	