Samþykkt þann
2 1 DES. 2000
Byggingafulltrúinn í Hafnarfirði
F.h. Kristján Þórarinsson

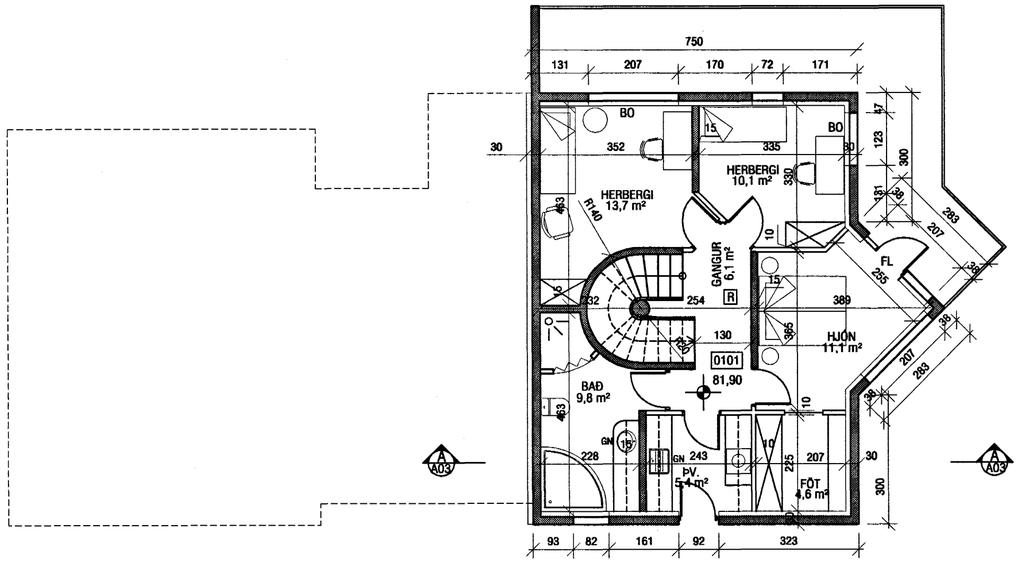

GRUNNMYND 1.HÆÐAR

tifftopdf - www.rubisoftware.com - Demo Version

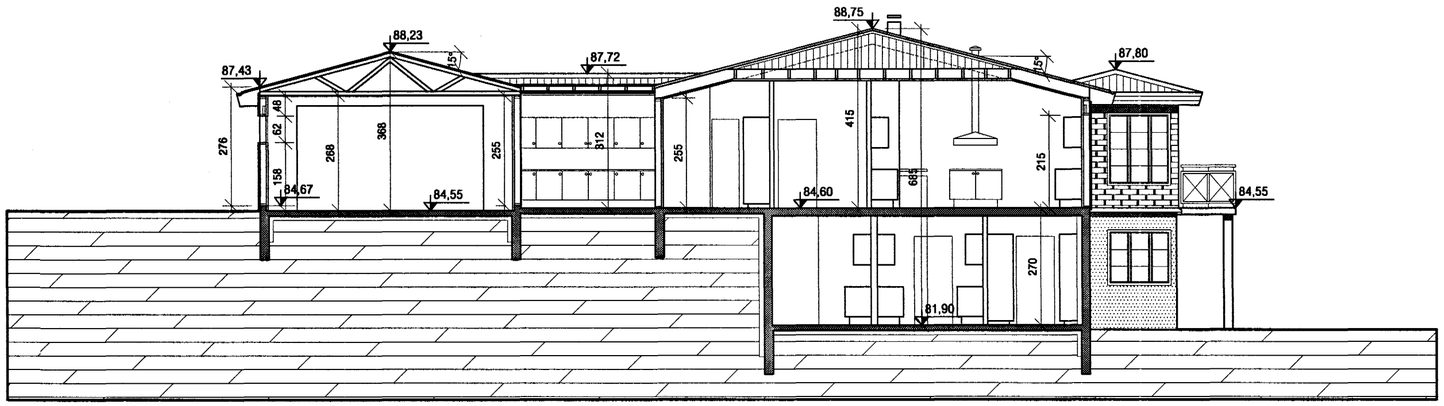

SNIÐ A-A

VEKTOR
- hönnun og ráðgjöf -
Nýbýlavegi 6 , 200 Kópavogi.

Ríkharður Oddsson
byggingatræðingur
Kt. 270261-5159
sími: 554-6650 fax: 554-6669.

Teikn. nr. | Tilvísun á teikningu | Br. | Dags.

Samþykkt

ÞRASTARÁS 31, HAFNARFIRÐI

GRUNNMYND 1.HÆÐAR
SNIÐ A-A

Hannað	Teiknað		
JHH	JHH		
Dagsetning	Verk nr.	Mælikvarði	Teikn. nr.
08.09.2000	A-00-11-27	1:100	A-03