


Samþykkt þann
 06 JUNI 2001
 Byggingafulltrúinn í Hafnarfirði
 F.h. Sigurbjartur Halldórsson

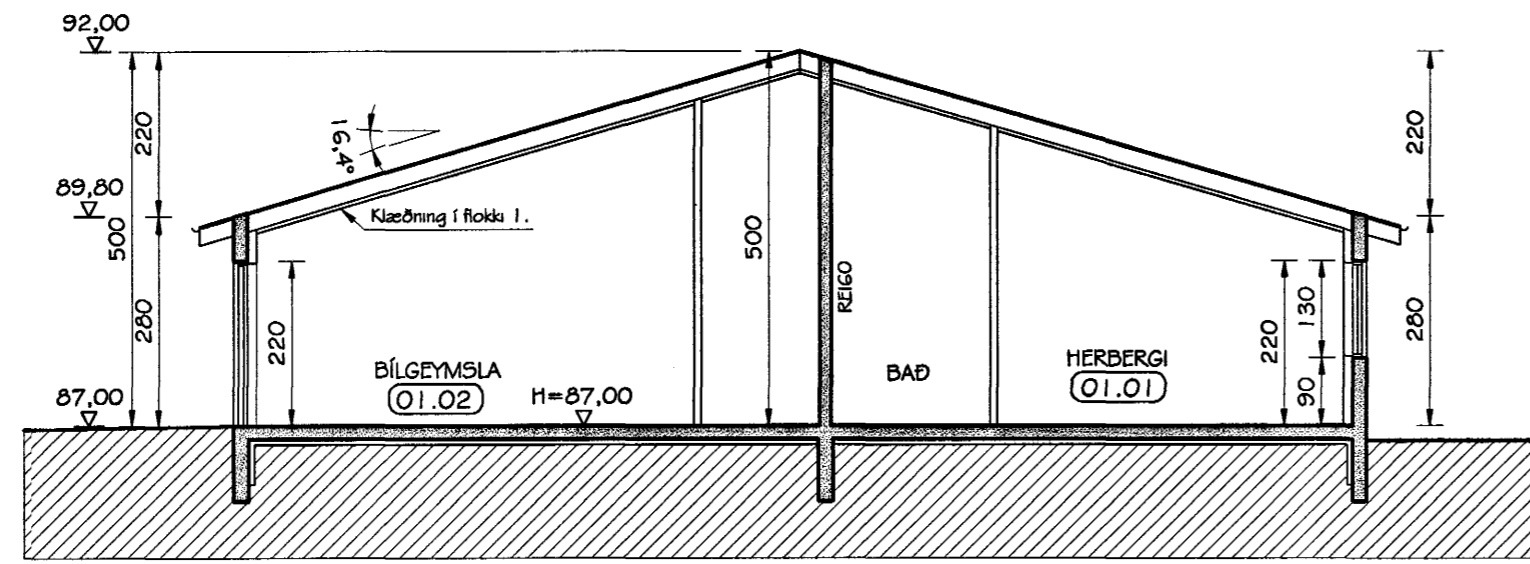

SNID A-A
 MKV. 1:100

Skráningartafa: PRASTARÁS 33		Skrásetjari: ÞORSTEINN FRÍÐJÓFSSON															
Landnúmer: 188095		Kennitala: 211055-5299															
Matshlutanúmer: 01		Útgáfa: 4.01															
Dagsetning: 29.11.2000.		Dagsetning: 29.11.2000.															
D0	D1	D2	D3	D4	D5	D5M	D6	D7	D8	D9	D10a	D10b	D11	D12	D16	D17	
Lokun	Rými hæð-óð	Notkun texti	Höfuð-Isokun	Eignar-hald	Bothólfur m²	Málhólfur m²	Sígar m²	Op m²	Brúthólfur m²	Brúthólfur sk < 1,8	Salarhæð mín	Salarhæð max	Brúthólfur rúmmál m³	Nettóhólfur m²	Birt fæðarmál m²	Reknlitla skiptarúmmál	Skiptarúmmál m³
		Matshluti			173,8	0,0	0,0	0,0	173,8	0,0			712,8	152,9	173,8		596,310
		Botn												34,8			
	01	1. hæð			173,8	0,0	0,0	0,0	173,8	0,0			677,8	152,9	173,8		
A	0101	IBÜÐ	N	0101	142,4				142,4		2,80	5,00	555,3	125,1	142,4	3,90	487,890
A	0102	BÍLGEYMSLA	B	0102	31,4				31,4		2,80	5,00	122,5	27,8	31,4	3,90	108,420
Athugasemdir																	
BÍLGEYMSLA TILHEYRIF IBÜÐ																	
Samtögnir summa																	
Eignarhald																	
	Eignar-hald	Notkun texti	Birt fæðarmál m²	Skiptarúmmál m³	Skiptarúmmál m³	Skiptarúmmál m³											
	0101	IBÜÐ	142,4	487,890	487,890												
	0102	BÍLGEYMSLA	31,4	108,420	108,420												
	Alls		173,8	596,310	596,310												

tifftopdf - www.rubissoftware.com - Demo Version

Skráningartafa: PRASTARÁS 35		Skrásetjari: ÞORSTEINN FRÍÐJÓFSSON															
Landnúmer: 188097		Kennitala: 211055-5299															
Matshlutanúmer: 01		Útgáfa: 4.01															
Dagsetning: 29.11.2000.		Dagsetning: 29.11.2000.															
D0	D1	D2	D3	D4	D5	D5M	D6	D7	D8	D9	D10a	D10b	D11	D12	D16	D17	
Lokun	Rými hæð-óð	Notkun texti	Höfuð-Isokun	Eignar-hald	Bothólfur m²	Málhólfur m²	Sígar m²	Op m²	Brúthólfur m²	Brúthólfur sk < 1,8	Salarhæð mín	Salarhæð max	Brúthólfur rúmmál m³	Nettóhólfur m²	Birt fæðarmál m²	Reknlitla skiptarúmmál	Skiptarúmmál m³
		Matshluti			173,8	0,0	0,0	0,0	173,8	0,0			712,8	152,9	173,8		596,310
		Botn												34,8			
	01	1. hæð			173,8	0,0	0,0	0,0	173,8	0,0			677,8	152,9	173,8		
A	0101	IBÜÐ	N	0101	142,4				142,4		2,80	5,00	555,3	125,1	142,4	3,90	487,890
A	0102	BÍLGEYMSLA	B	0102	31,4				31,4		2,80	5,00	122,5	27,8	31,4	3,90	108,420
Athugasemdir																	
BÍLGEYMSLA TILHEYRIF IBÜÐ																	
Samtögnir summa																	
Eignarhald																	
	Eignar-hald	Notkun texti	Birt fæðarmál m²	Skiptarúmmál m³	Skiptarúmmál m³	Skiptarúmmál m³											
	0101	IBÜÐ	142,4	487,890	487,890												
	0102	BÍLGEYMSLA	31,4	108,420	108,420												
	Alls		173,8	596,310	596,310												

Br. nr.	Dags.	Af.	Breyting
A			
B			
C			
D			



ARMÓLI 36, 108 REYKJAVÍK, Sími 568-8866, FAX 568-8878
 Þorsteinn Friðbjófnsson, Magnús Þ. Guðmundsson, innanhússarkitekt.
 byggingateknifræðingur Kt. 211055-5299
 Kt. 240654-5559

PRASTARÁS 33 OG 35
HAFNARFIRÐI

Teikningarheiti: SNID A-A
 SKRÁNINGARTÖFLUR

Dags. 21.11.2000. Kvarði 1:100

Hannað PF Teiknað PF Samþ. *[Signature]*

Verknr. 00-827 Teikn.nr. 104 Breyt.nr.