



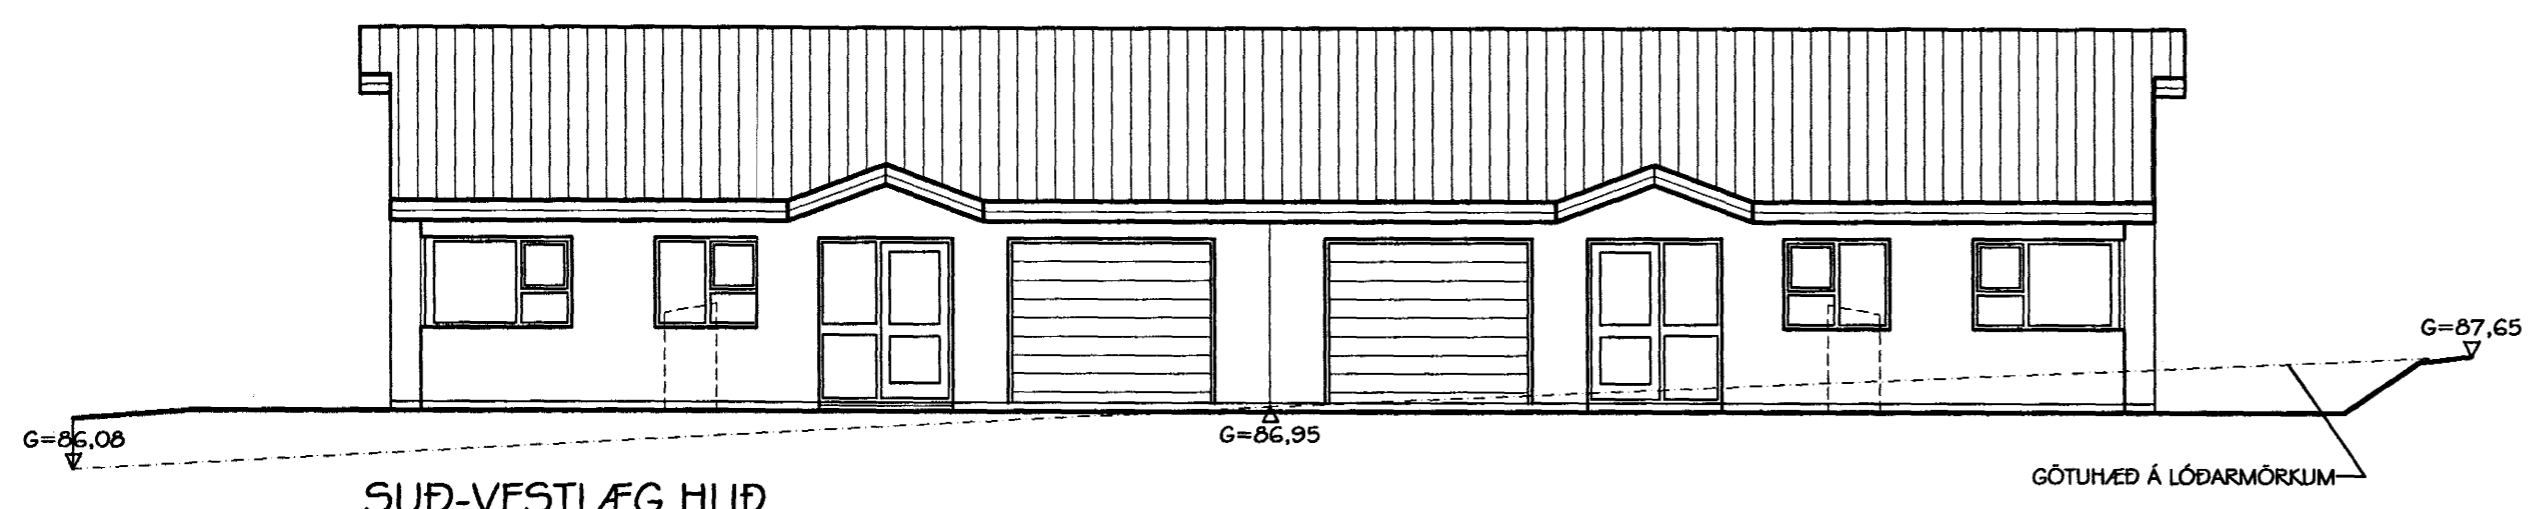



Samþykkt þann

2 8 DES. 2000

Byggingafulltrúinn í Hafnarfirði  
E.h. Kristján Þórarinnsson

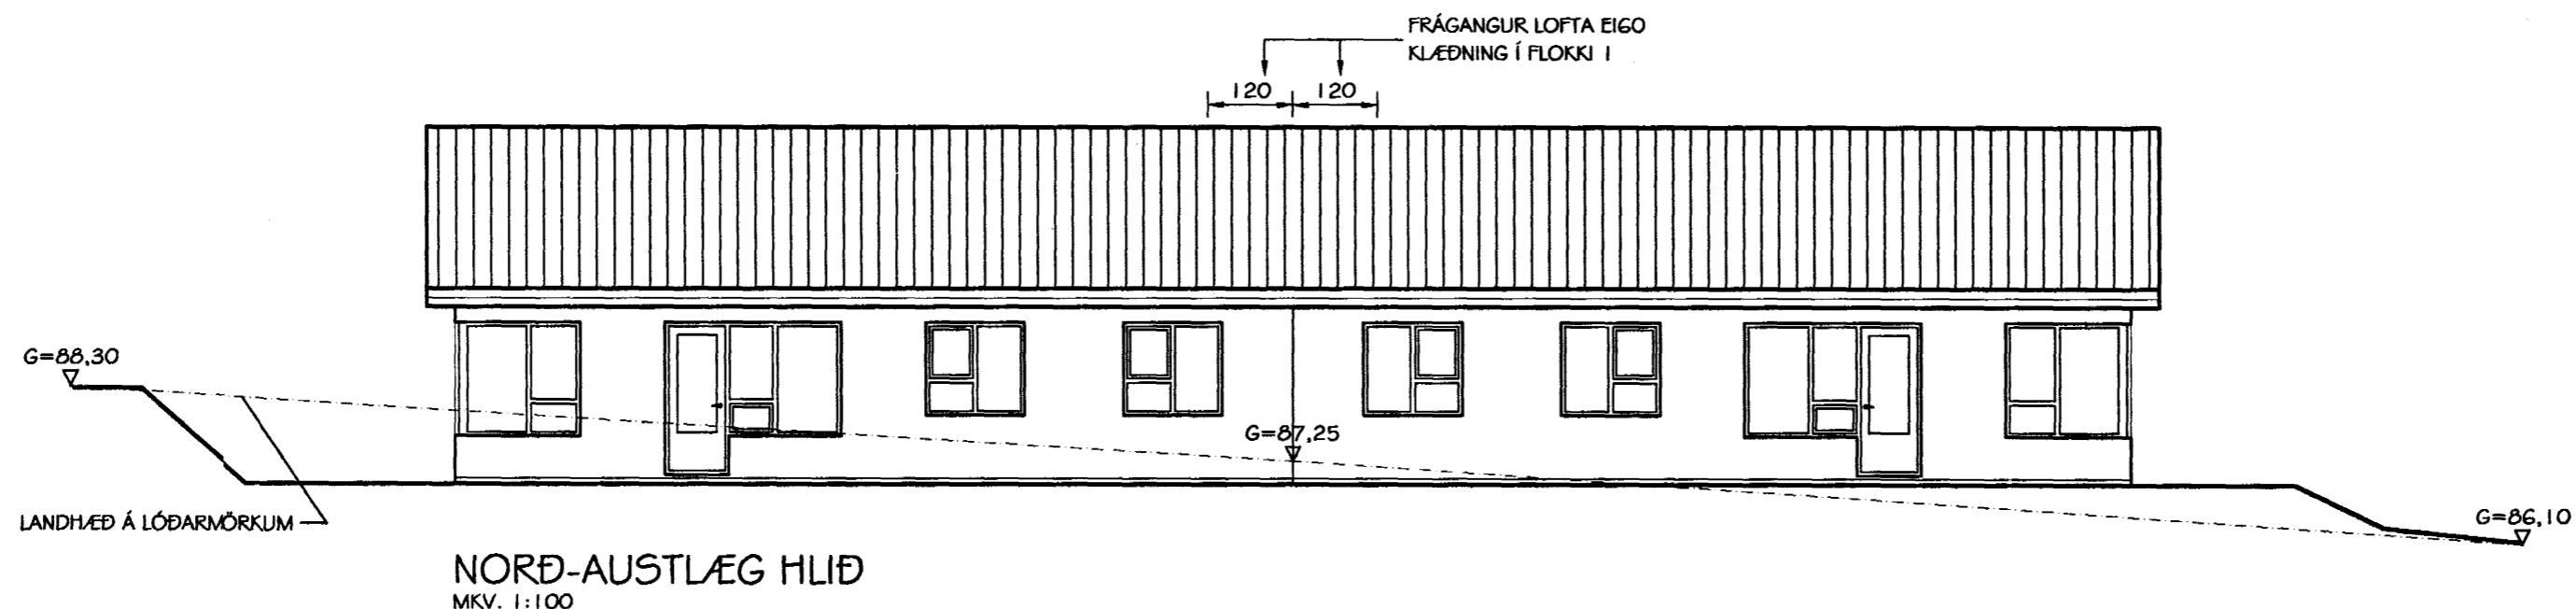

tifftopdf - www.rubissoftware.com - Demo Version

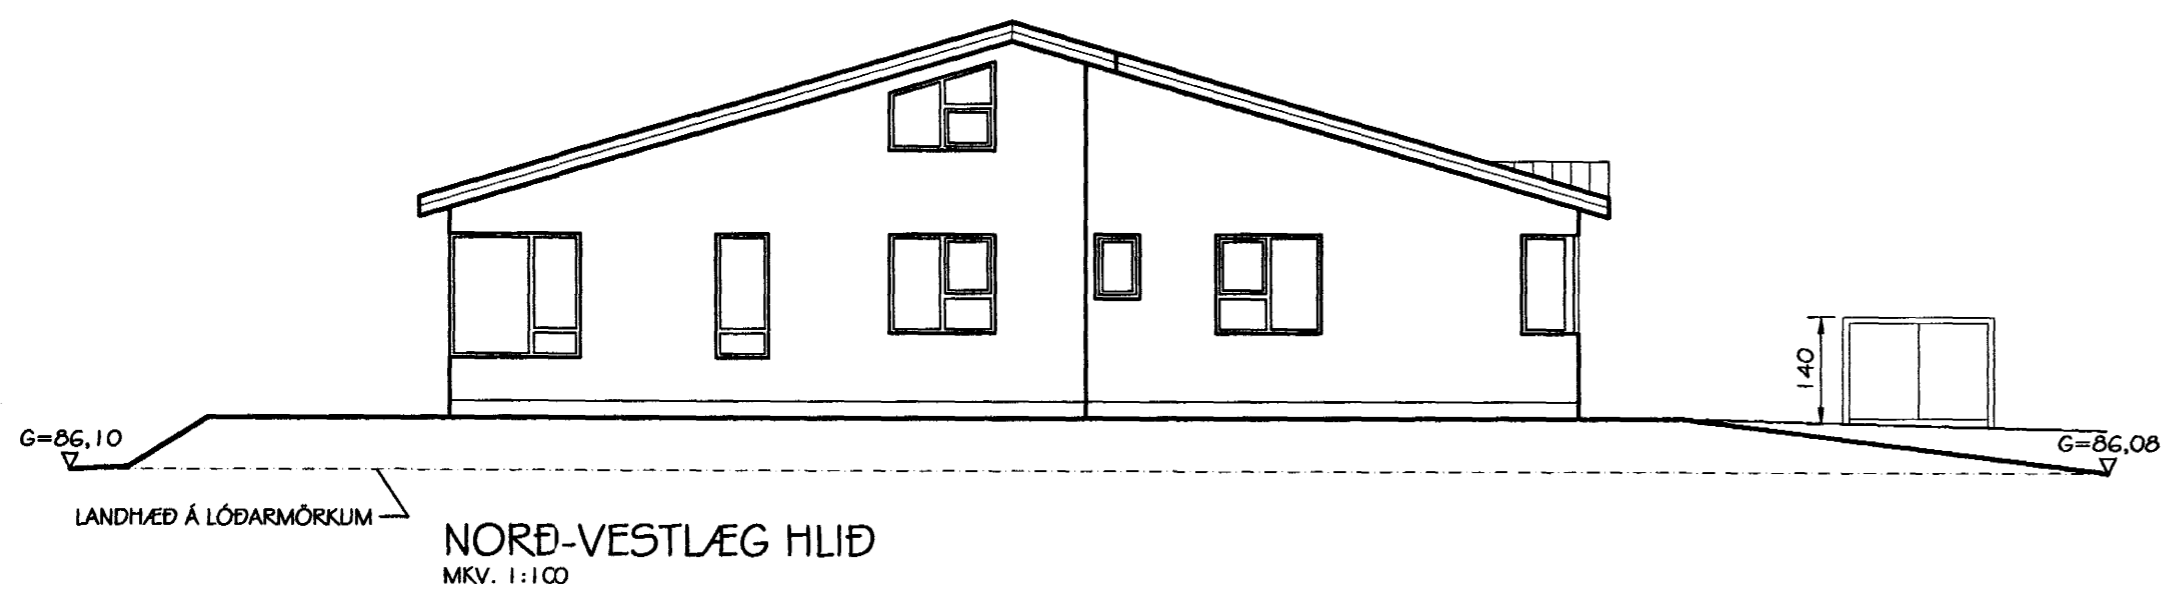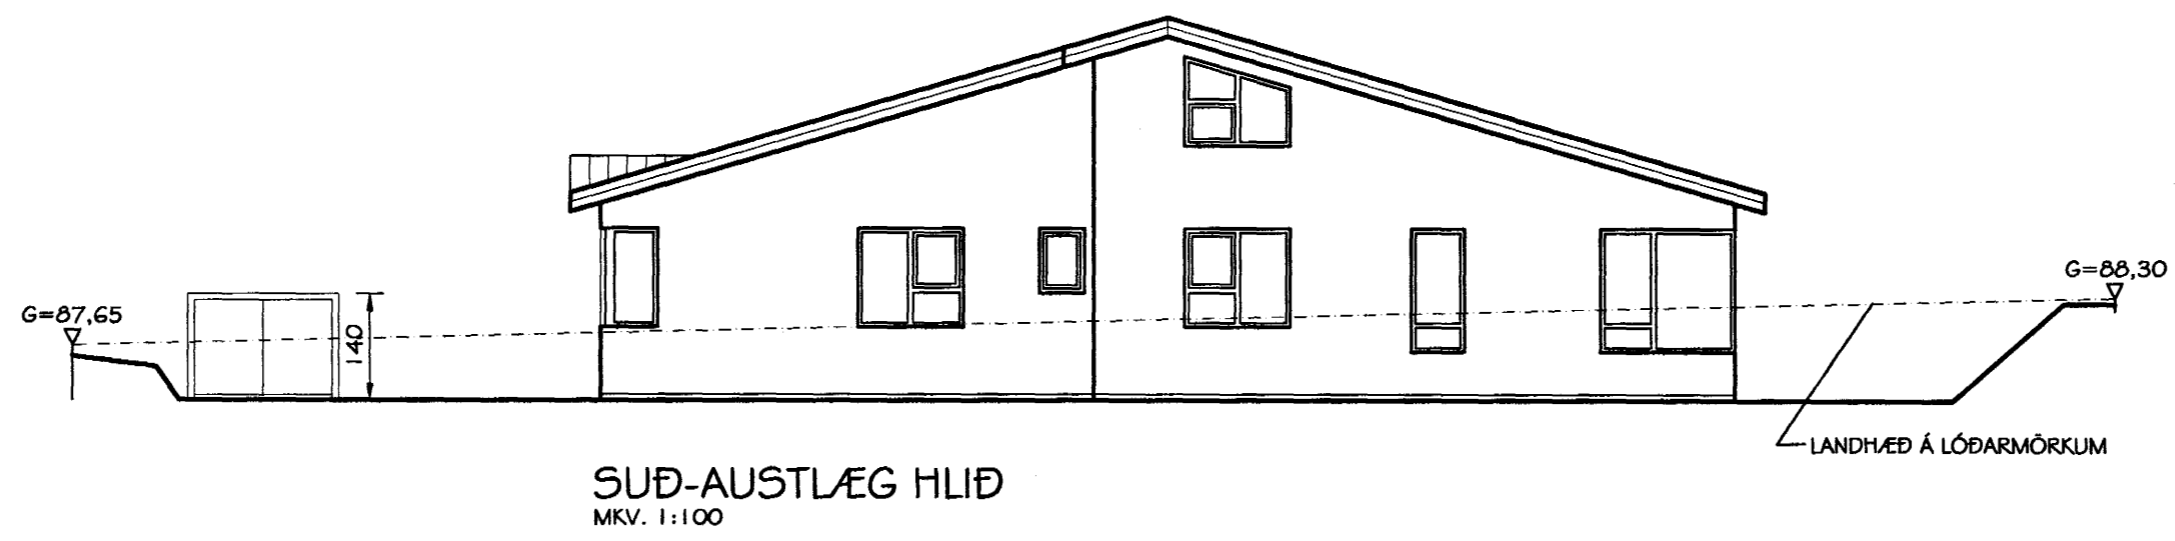

Br. nr.	Dags.	Af.	Breyting
Ⓐ			
Ⓑ			
Ⓒ			
Ⓓ			

**TEIKNISTOFAN  
TORGID**  
RÁÐGJÖF - HÖNNUN - EFTIRLIT

ARMOLI 36, 108 REYKJAVÍK, SÍMI 568-8866, FAX 568-8878  
Þorsteinn Friðbjólfsson, Magnús Þ. Guðmundsson,  
byggingateknifræðingur, innanhússarkitekt.  
Kt. 211055-5299 Kt. 240654-5559

**ÞRASTARÁS 33 OG 35**  
HAFNARFIRÐI

Teikningarheiti: ÚTLITSMYNDIR

Dags. 21.11.2000. Kvarði 1.100

Hannað ÞF Teiknað ÞF Samþ.

Verknr. 00-827 Teikn.nr. 103 Breyt.nr.