



Samþykkt þann

28. DES. 2000


Byggingafulltrúinn í Hafnarfirði  
F.h. Kristján Þórarinnsson

*Handwritten initials*

L=86,10

L=87,25

L=88,30

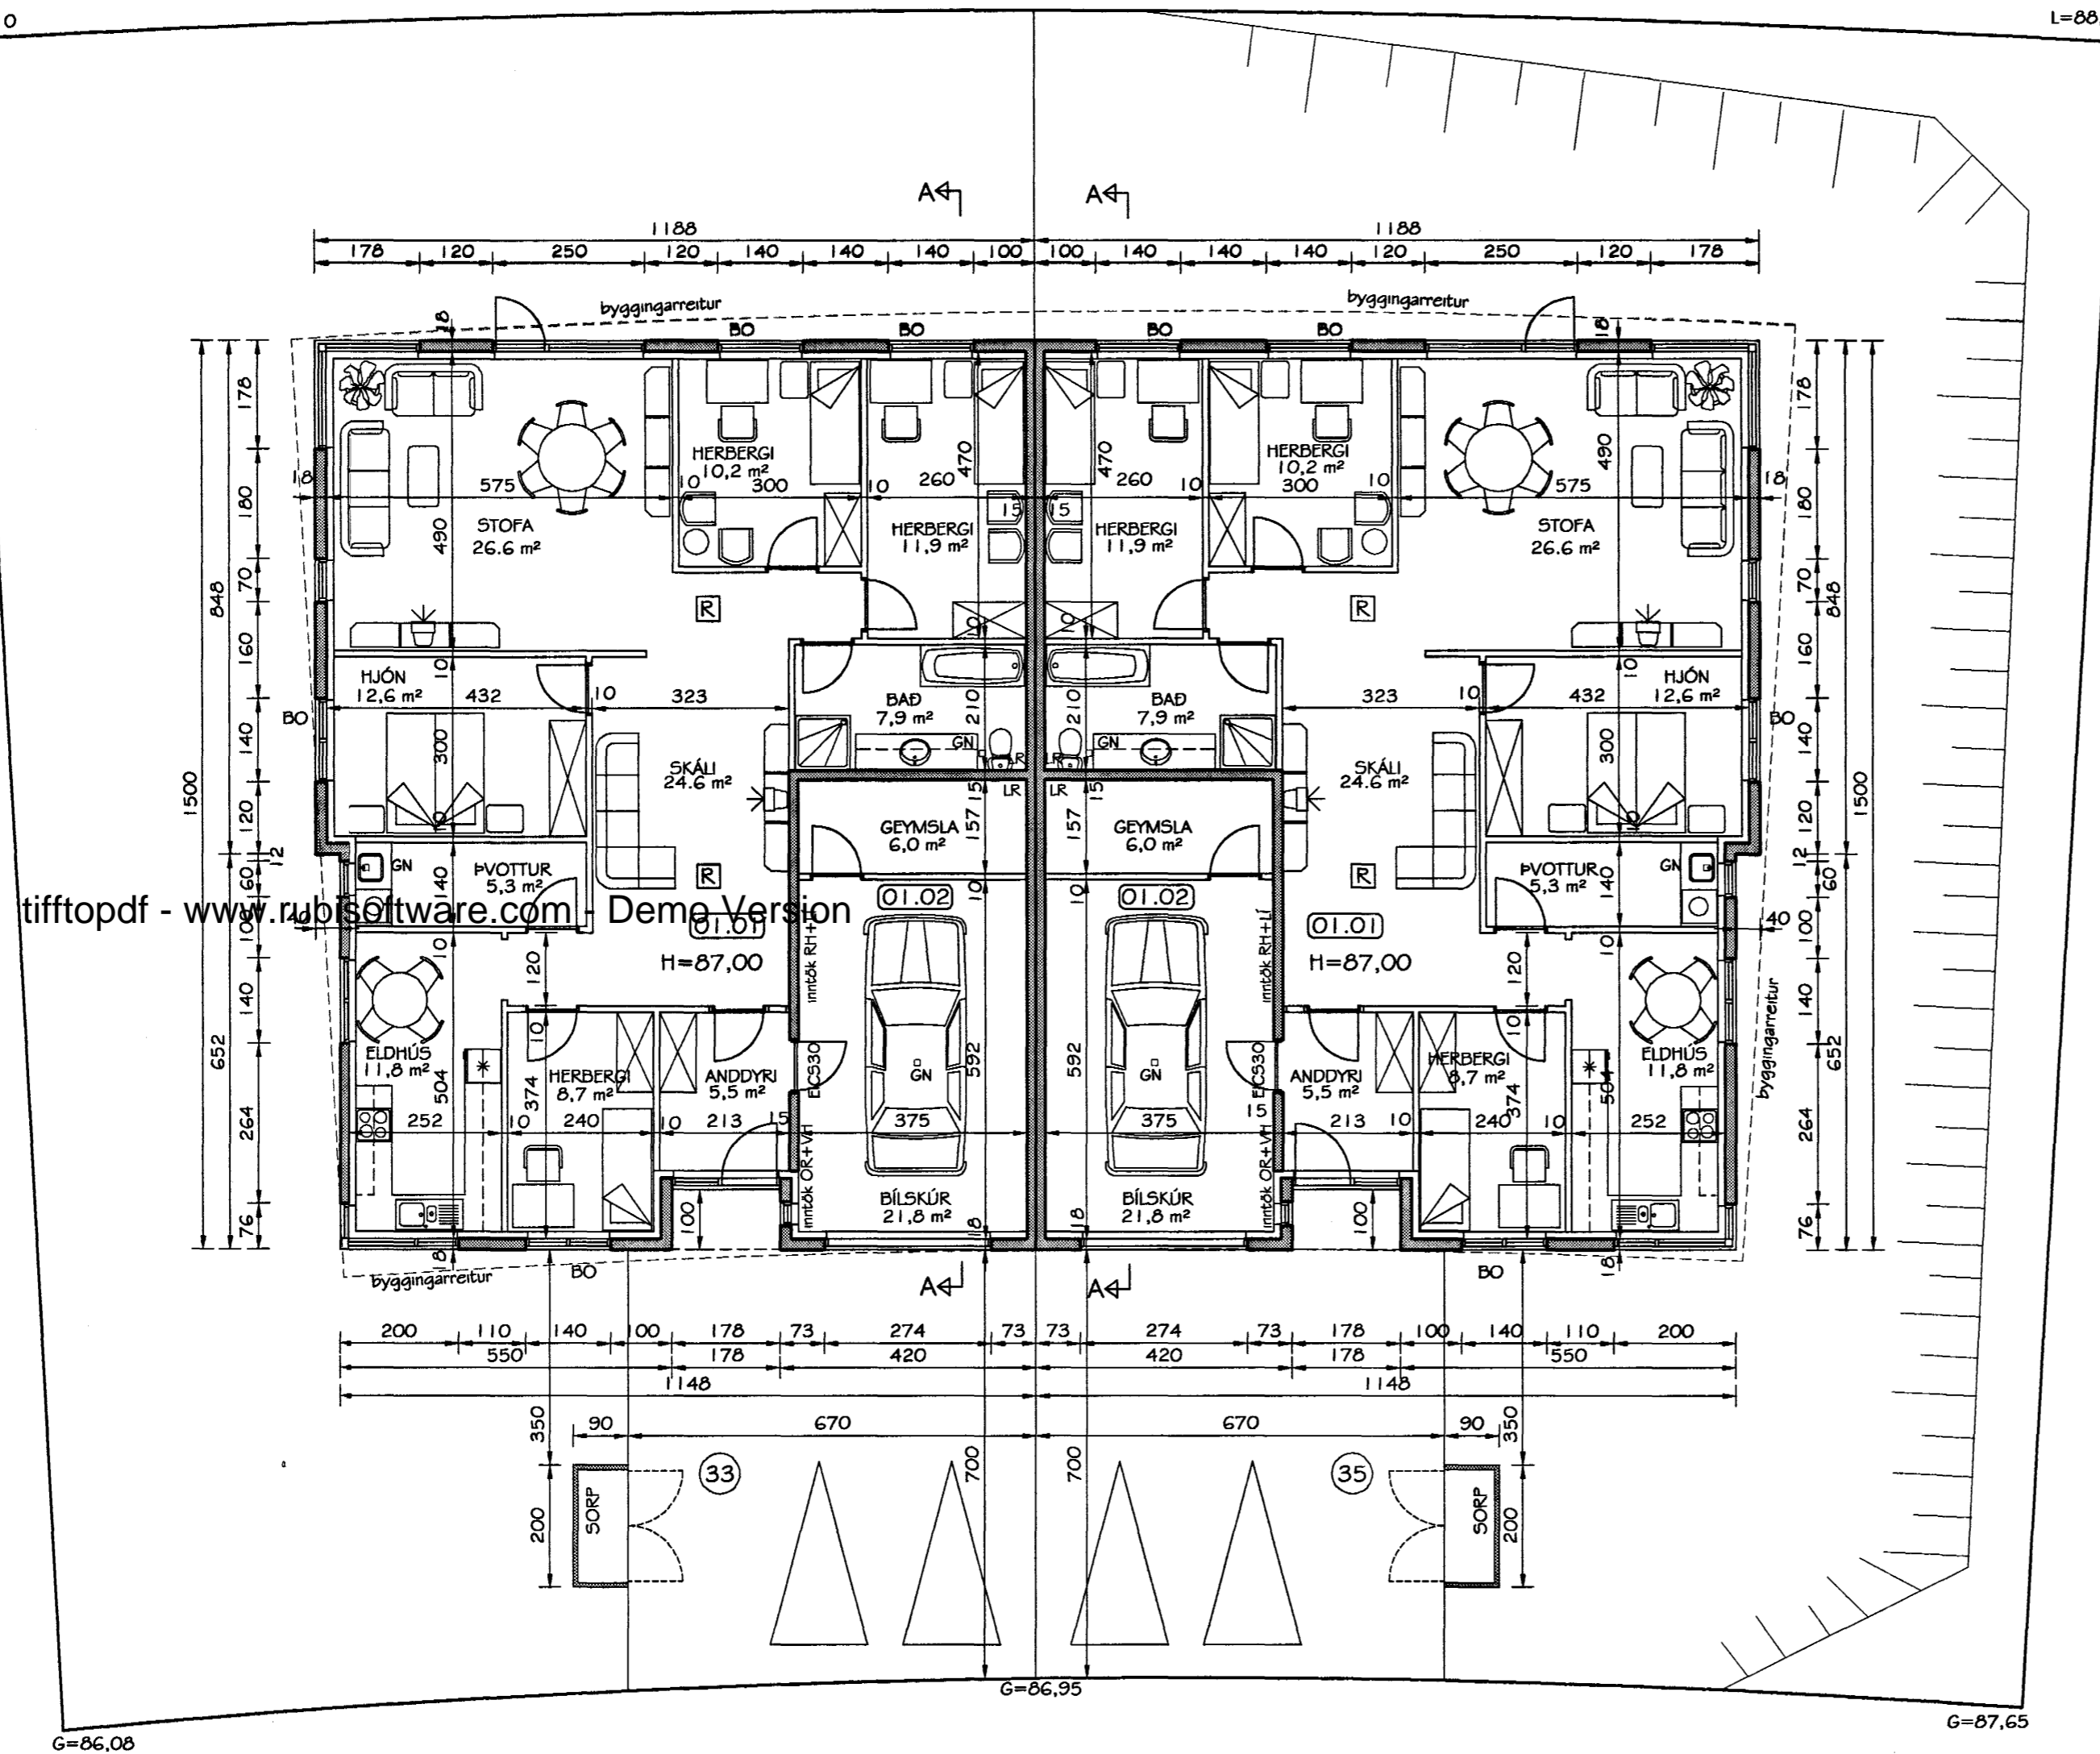

tifftopdf - www.rdbissoftware.com Demo Version

GRUNNMYND  
MKV. 1:100

Br. nr.	Dags.	Af.	Breyting
(A)			
(B)			
(C)			
(D)			

**TEIKNISTOFAN**  
**TORGÍÐ**  
RÁÐGJÖF - HÖNNUN - EFTIRLIT

ARMOLI 36, 108 REYKJAVÍK, Sími 568-8866, FAX 568-8878  
Þorsteinn Friðþjófsson, Magnús Þ. Guðmundsson,  
byggingateknifræðingur, innanhússarkitekt.  
Kt. 211055-5299 Kt. 240654-5559

**ÞRASTARÁS 33 OG 35**  
**HAFNARFIRÐI**

Teikningarheiti: GRUNNMYND

Dags. 21.11.2000. Kvarði 1.100

Hannað ÞF Teiknað ÞF Samþ. *Handwritten signature*

Verknr. 00-827 Teikn.nr. 102 Breyt.nr.