



ÞRASTARÁS 37 OG 39 HAFNARFIRÐI.

Samþykkt þann
19 JULI 2001
Byggingafultrúinn í Hafnarfirði
F.h. Kristján Þórarinnsson

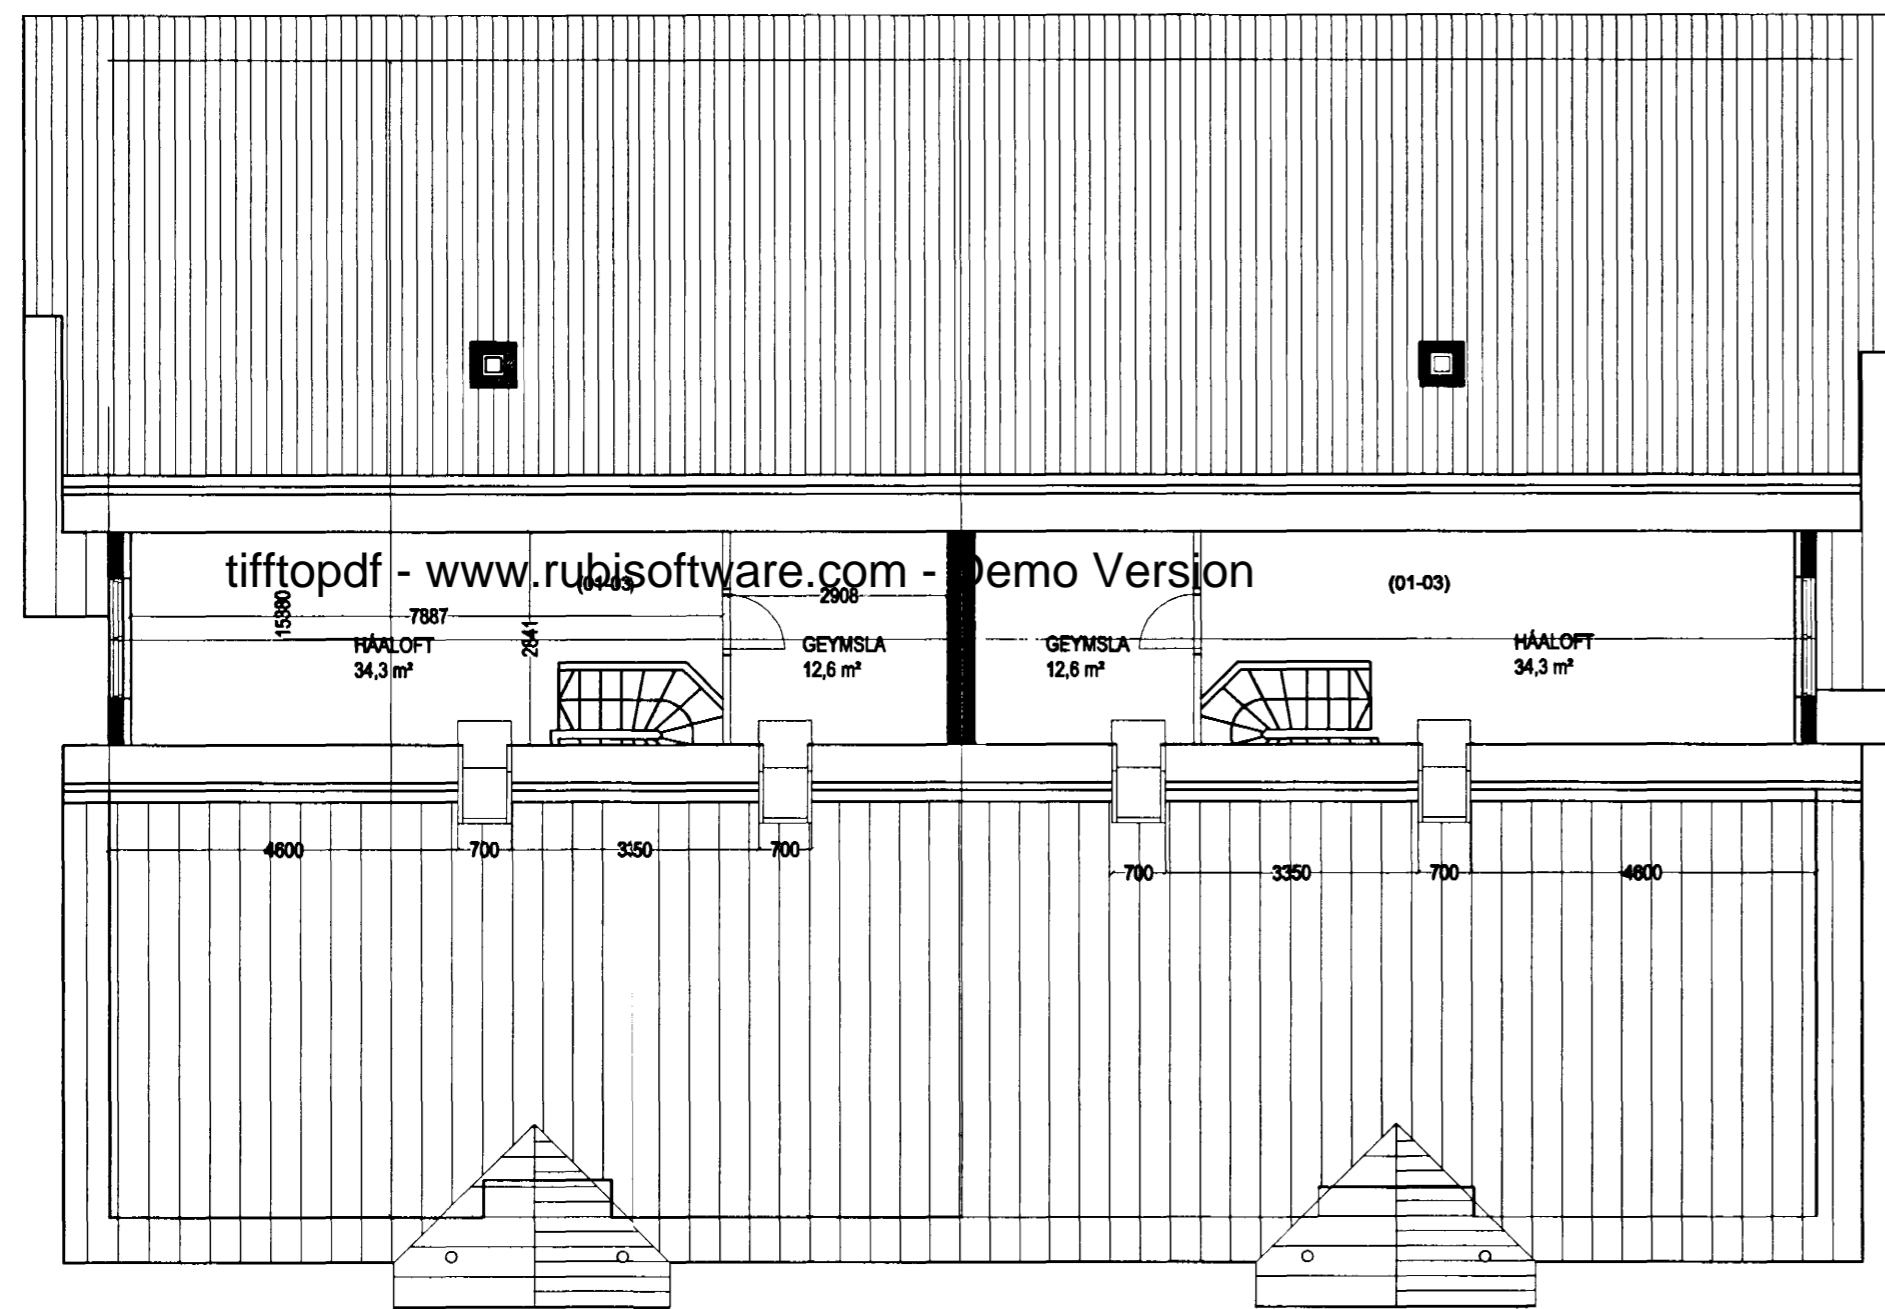

GRUNNMYND 2. HÆÐ. MKV. 1:100

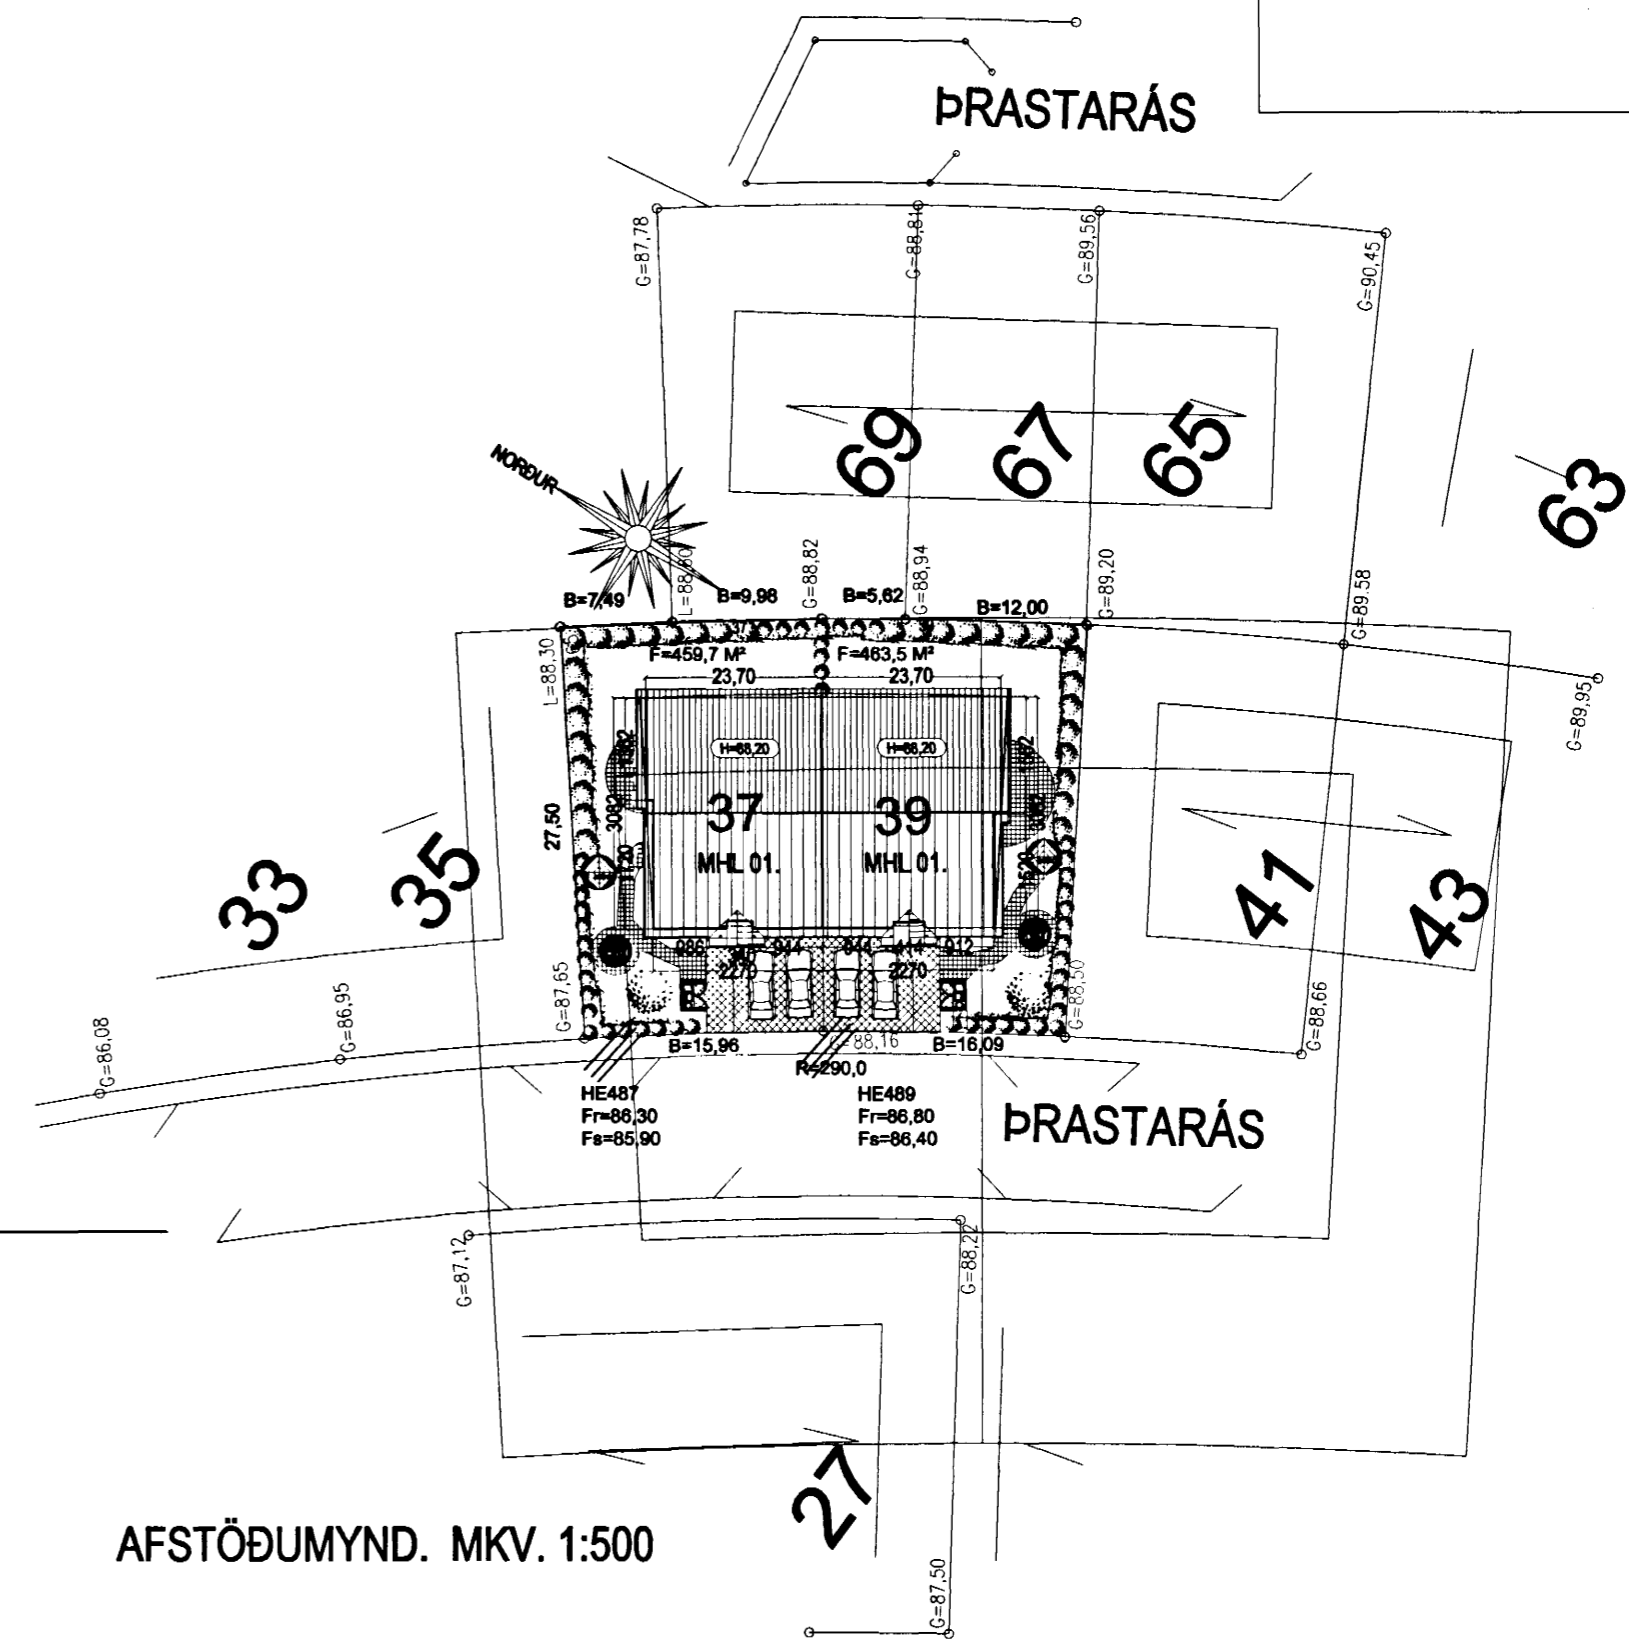

AFSTÖÐUMYND. MKV. 1:500

ÞRASTARÁS 37 OG 39 HAFNARFIRÐI.

Sigurður Þorvarðarson byggingafræðingur bff.
Teiknistofan Strandgötu 11 220 Hafnarfirði.

STH. Teiknistofan ehf. kt. 510298-2769. kt. aðalhönnuðar: 141250-4189.
Sími: 5651510. Netfang: teiknistofan@islandia.is

Skýringar:	Aðaluppdráttur.
Teikning:	Grunnmynd 2. hæð og afstöðumynd.
Mæliskvæði:	1 : 100.
Undirskrift:	<i>18/7 01</i>
Blað nr: 2 / 5.	Dagsetning: 2 nóvember 2000.
Breytt:	Innra fyrirkomulagi breytt 1 júlí 2001.