


ÞRASTARÁS 37 OG 39 HAFNARFIRÐI.




Samþykkt þann

19 JULÍ 2001


Byggingatulltrúinn í Hafnarfirði  
F.h. Kristján Þórarinnsson

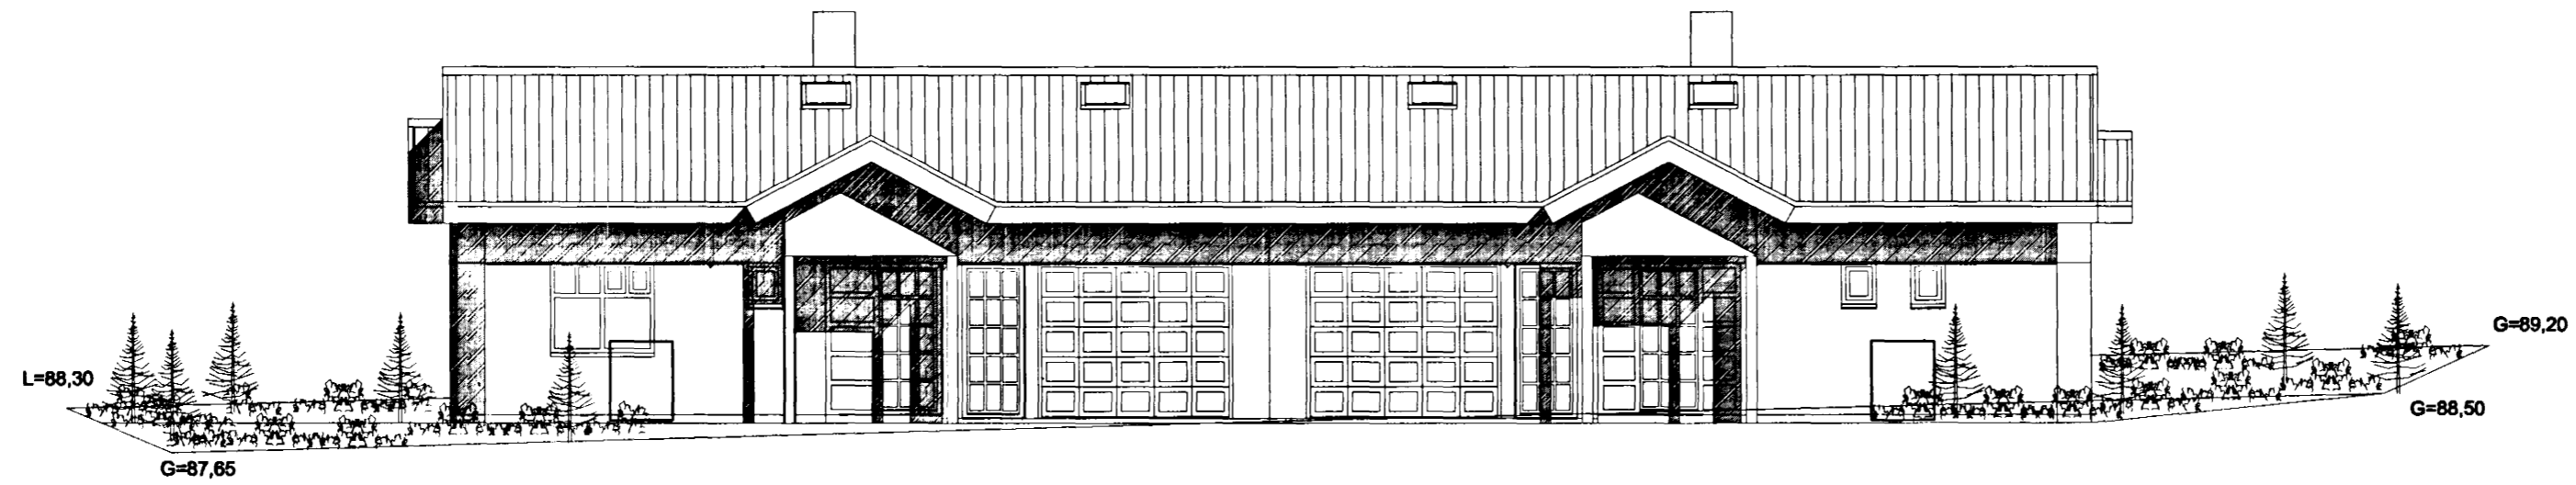


ÚTLIT SUÐVESTUR. MKV. 1:100

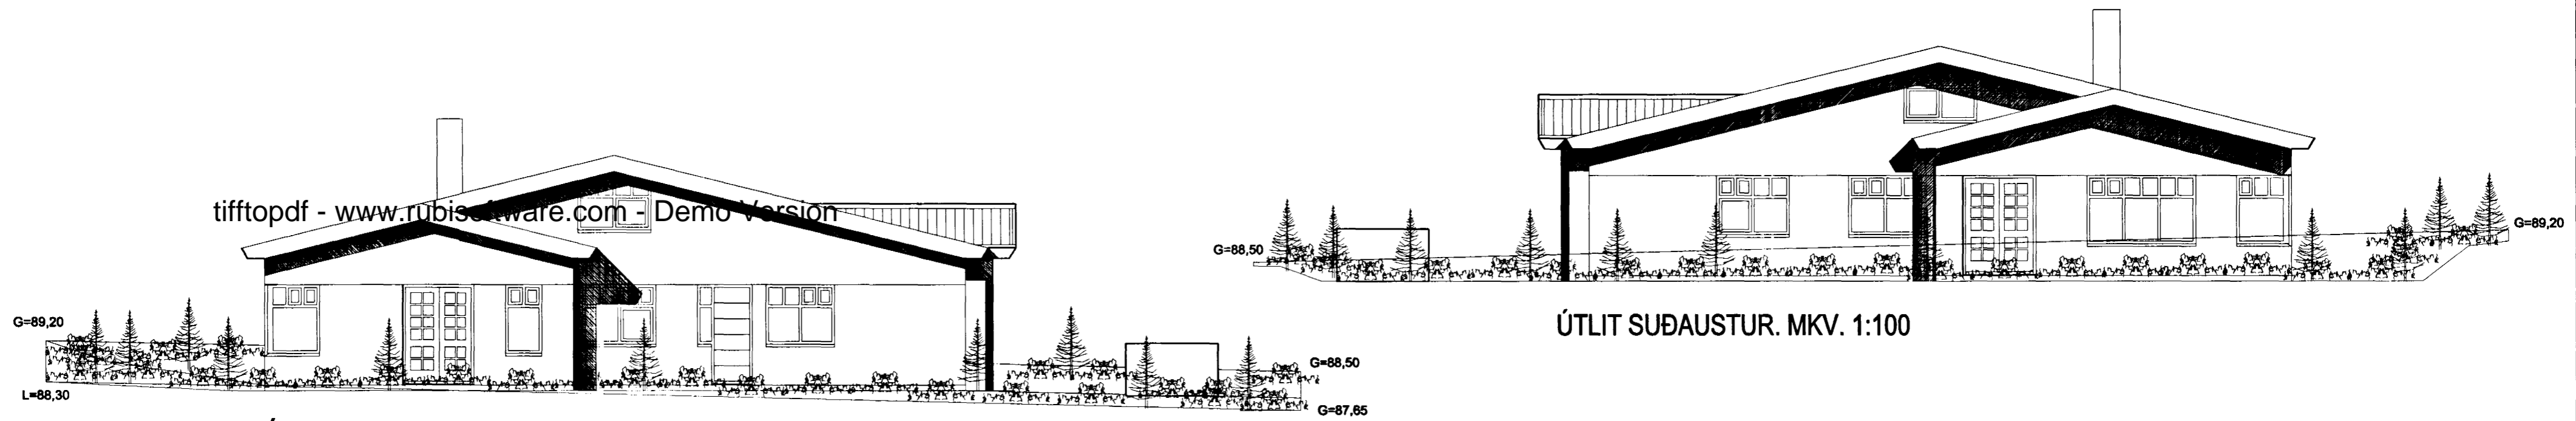

ÚTLIT NORÐVESTUR. MKV. 1:100

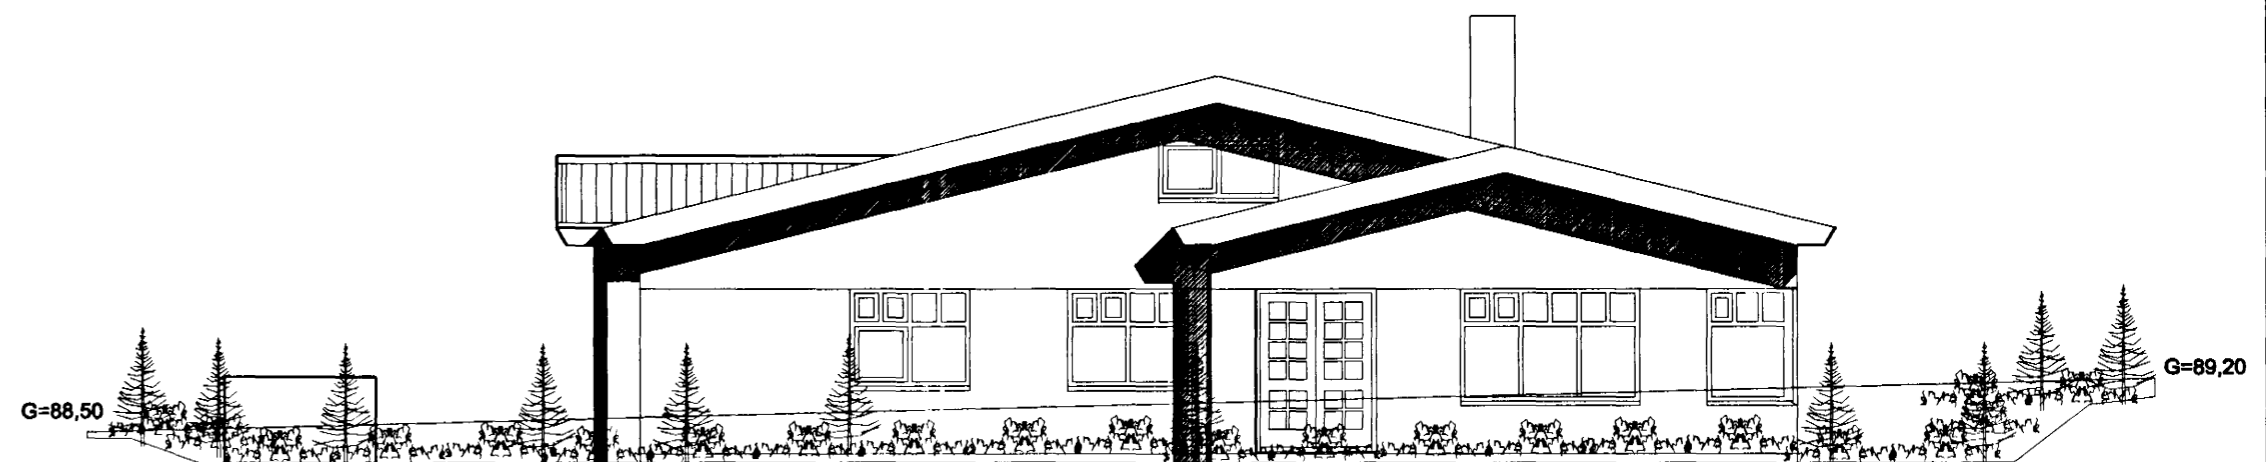

ÚTLIT SUÐAUSTUR. MKV. 1:100

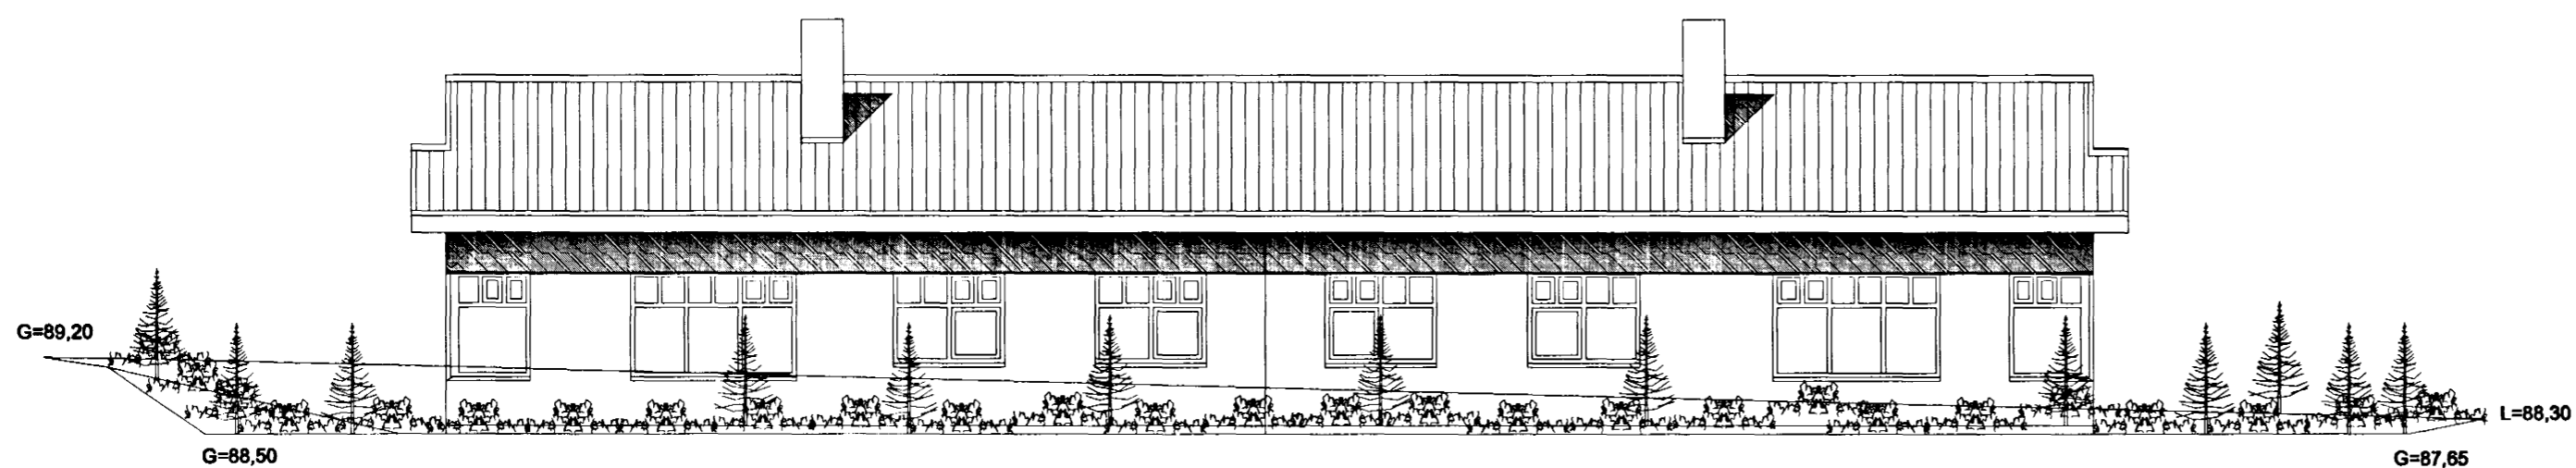

ÚTLIT NORÐAUSTUR. MKV. 1:100

ÞRASTARÁS 37 OG 39 HAFNARFIRÐI.

Sigurður Þorvarðarson byggingafræðingur bff.  
Teiknistofan Strandgötu 11 220 Hafnarfirði.

STH. Teiknistofan ehf. kt. 510298-2769. kt. aðalhönnuðar: 141250-4189.  
Sími: 5651510. Netfang: teiknistofan@islandia.is

Skýringar:	Aðaluppdráttur.
Teikning:	Útlit.
Mælikvarði:	1 : 100.
Undirskrift:	<i>18/7/01 Sigurður Þorvarðarson</i>
Blað nr. 3 / 5.	Dagsetning: 2 nóvember 2000.
Breytt:	Innra fyrirkomulagi breytt í júlí 2001.