GRUNNMYND 1:50

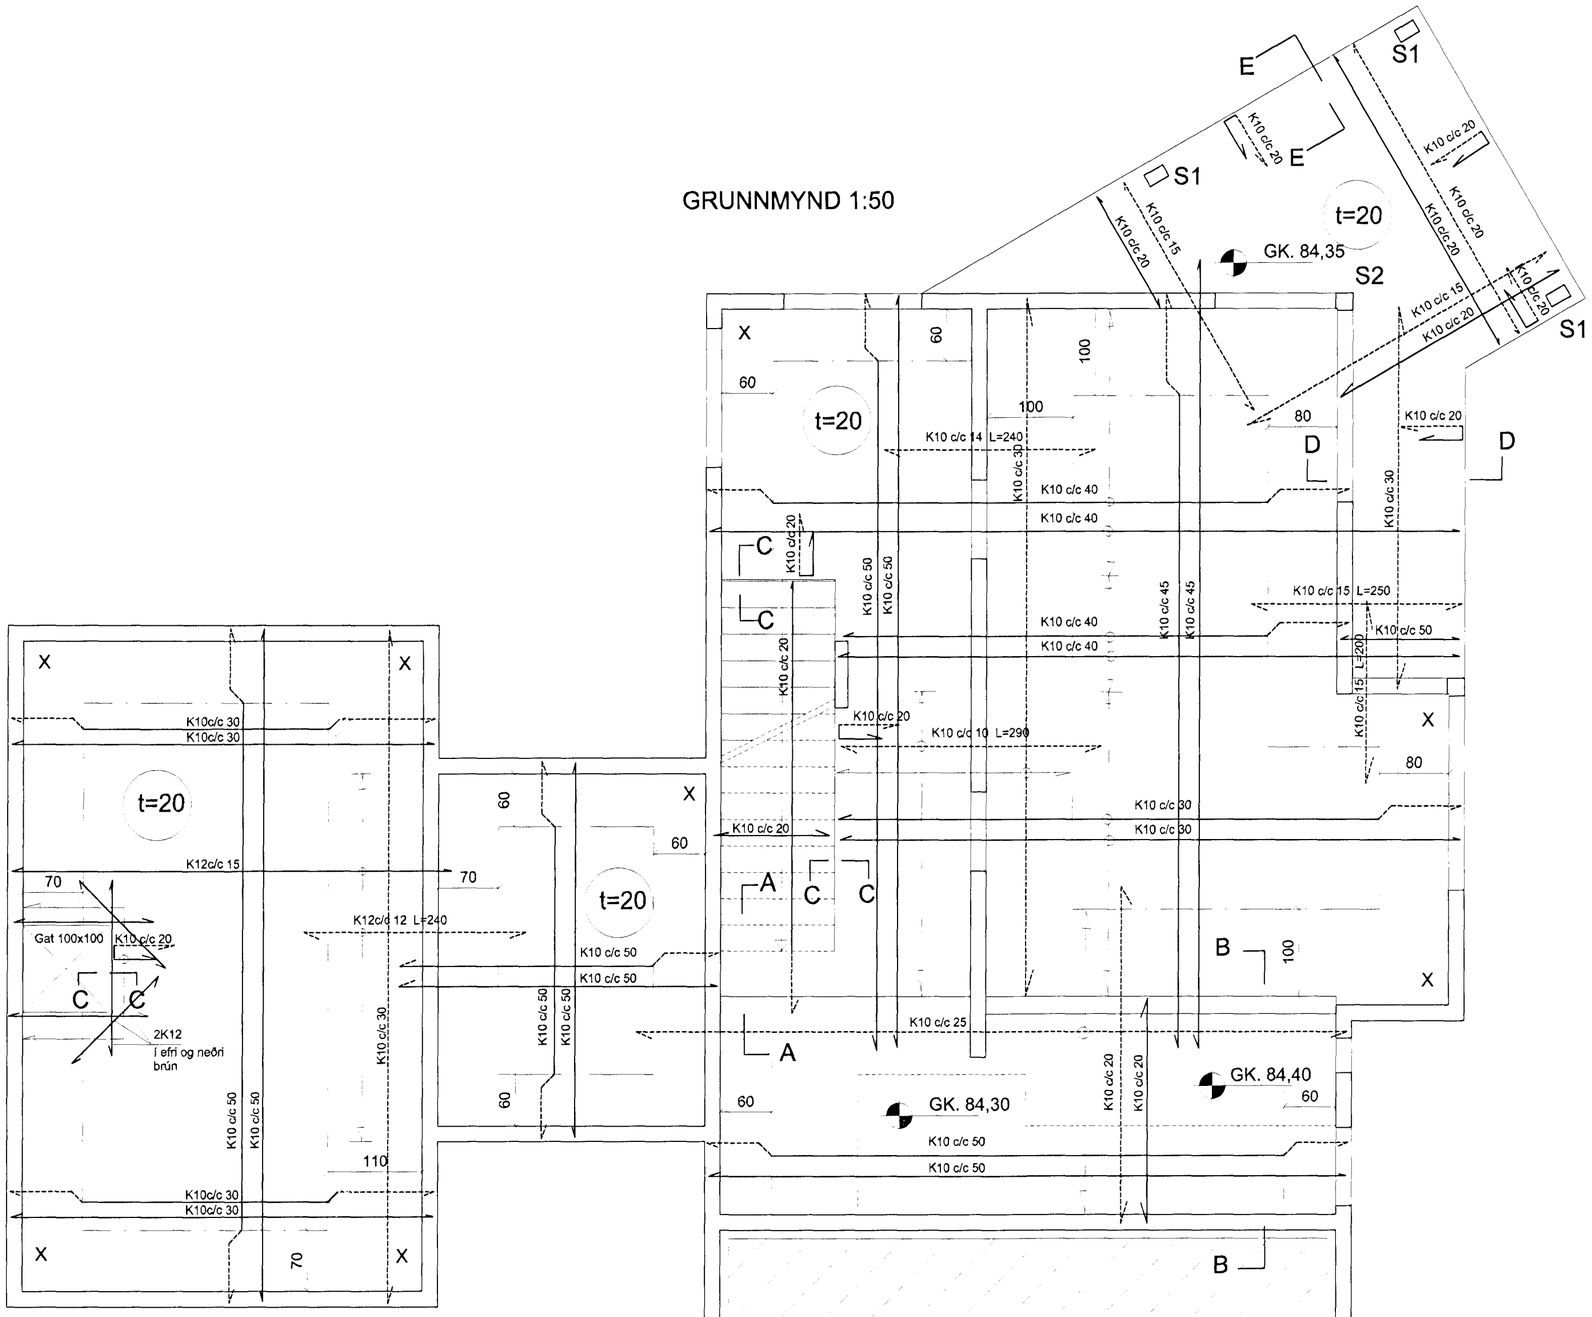


## Skýringar:

Steypa í veggi og plötu skal vera S-300.

Steypustyrktarjárn Ks.4200, merkt sem K á teikningum.

Steypuhula minnst 40mm. í undirstöðum og í ómúrhúðuðum veggjum,

25mm. í múrhúðuðum veggjum og 15mm. í plötum.

Umhverfis öll múrop og í veggendum komi 2K12, jámin

nál minnst 500mm. út fyrir brúnir opa.

Allir útveggir skulu járnbenntir með K10c/c25# í útbrún.
Allir útveggir sem jarðfylling kemur að skulu járnbenntir
með K10c/c25# í innbrún.

Í horn merkt X komi járnagrind í efribrún K10c/c25 #
stærð mottu 150cm x 150 cm.

Öll efnisgæði og vinna skal vera í samræmi við gildandi reglug. og staðla.

Byggingafulltrúinn Hafnarfirði
23 JÚLI 2002

Teiknistofan Röðull
Knarrarvogi 4 Reykjavík
S: 5683577 Fax 5683522

| | | | |
|---|---|---|---|
| Verkheiti: Þrastarás 3 Hafnarfirði | Mkv. 1:50 | Hannað: hg |
| | Dags: ágúst 2001 | Teiknað: hg |
| | Breytt: júlí 2001 | Yfirfarið: hg |
| | Breytt: | Fjöldi blaða 12 |
| Verkhluti: Járn í plötu y. kjallara | Breytt: | Blað nr. 4 |
| | Breytt: | |

Helgi Gunnarsson kt. 050350-4879 h.s. 5544708 gsm 6921020 nmt. 8533489
Jón Rafns Antonsson kt. 240347-2539 h.s. 5670775 gsm. 8928377 nmt. 8528377

SMÁSKIPTI 560-7800