



Samþykkt þann
10 MAI 2001
Byggingafulltrúinn í Hafnarfrói
F.h. Kristján Þórarinnsson

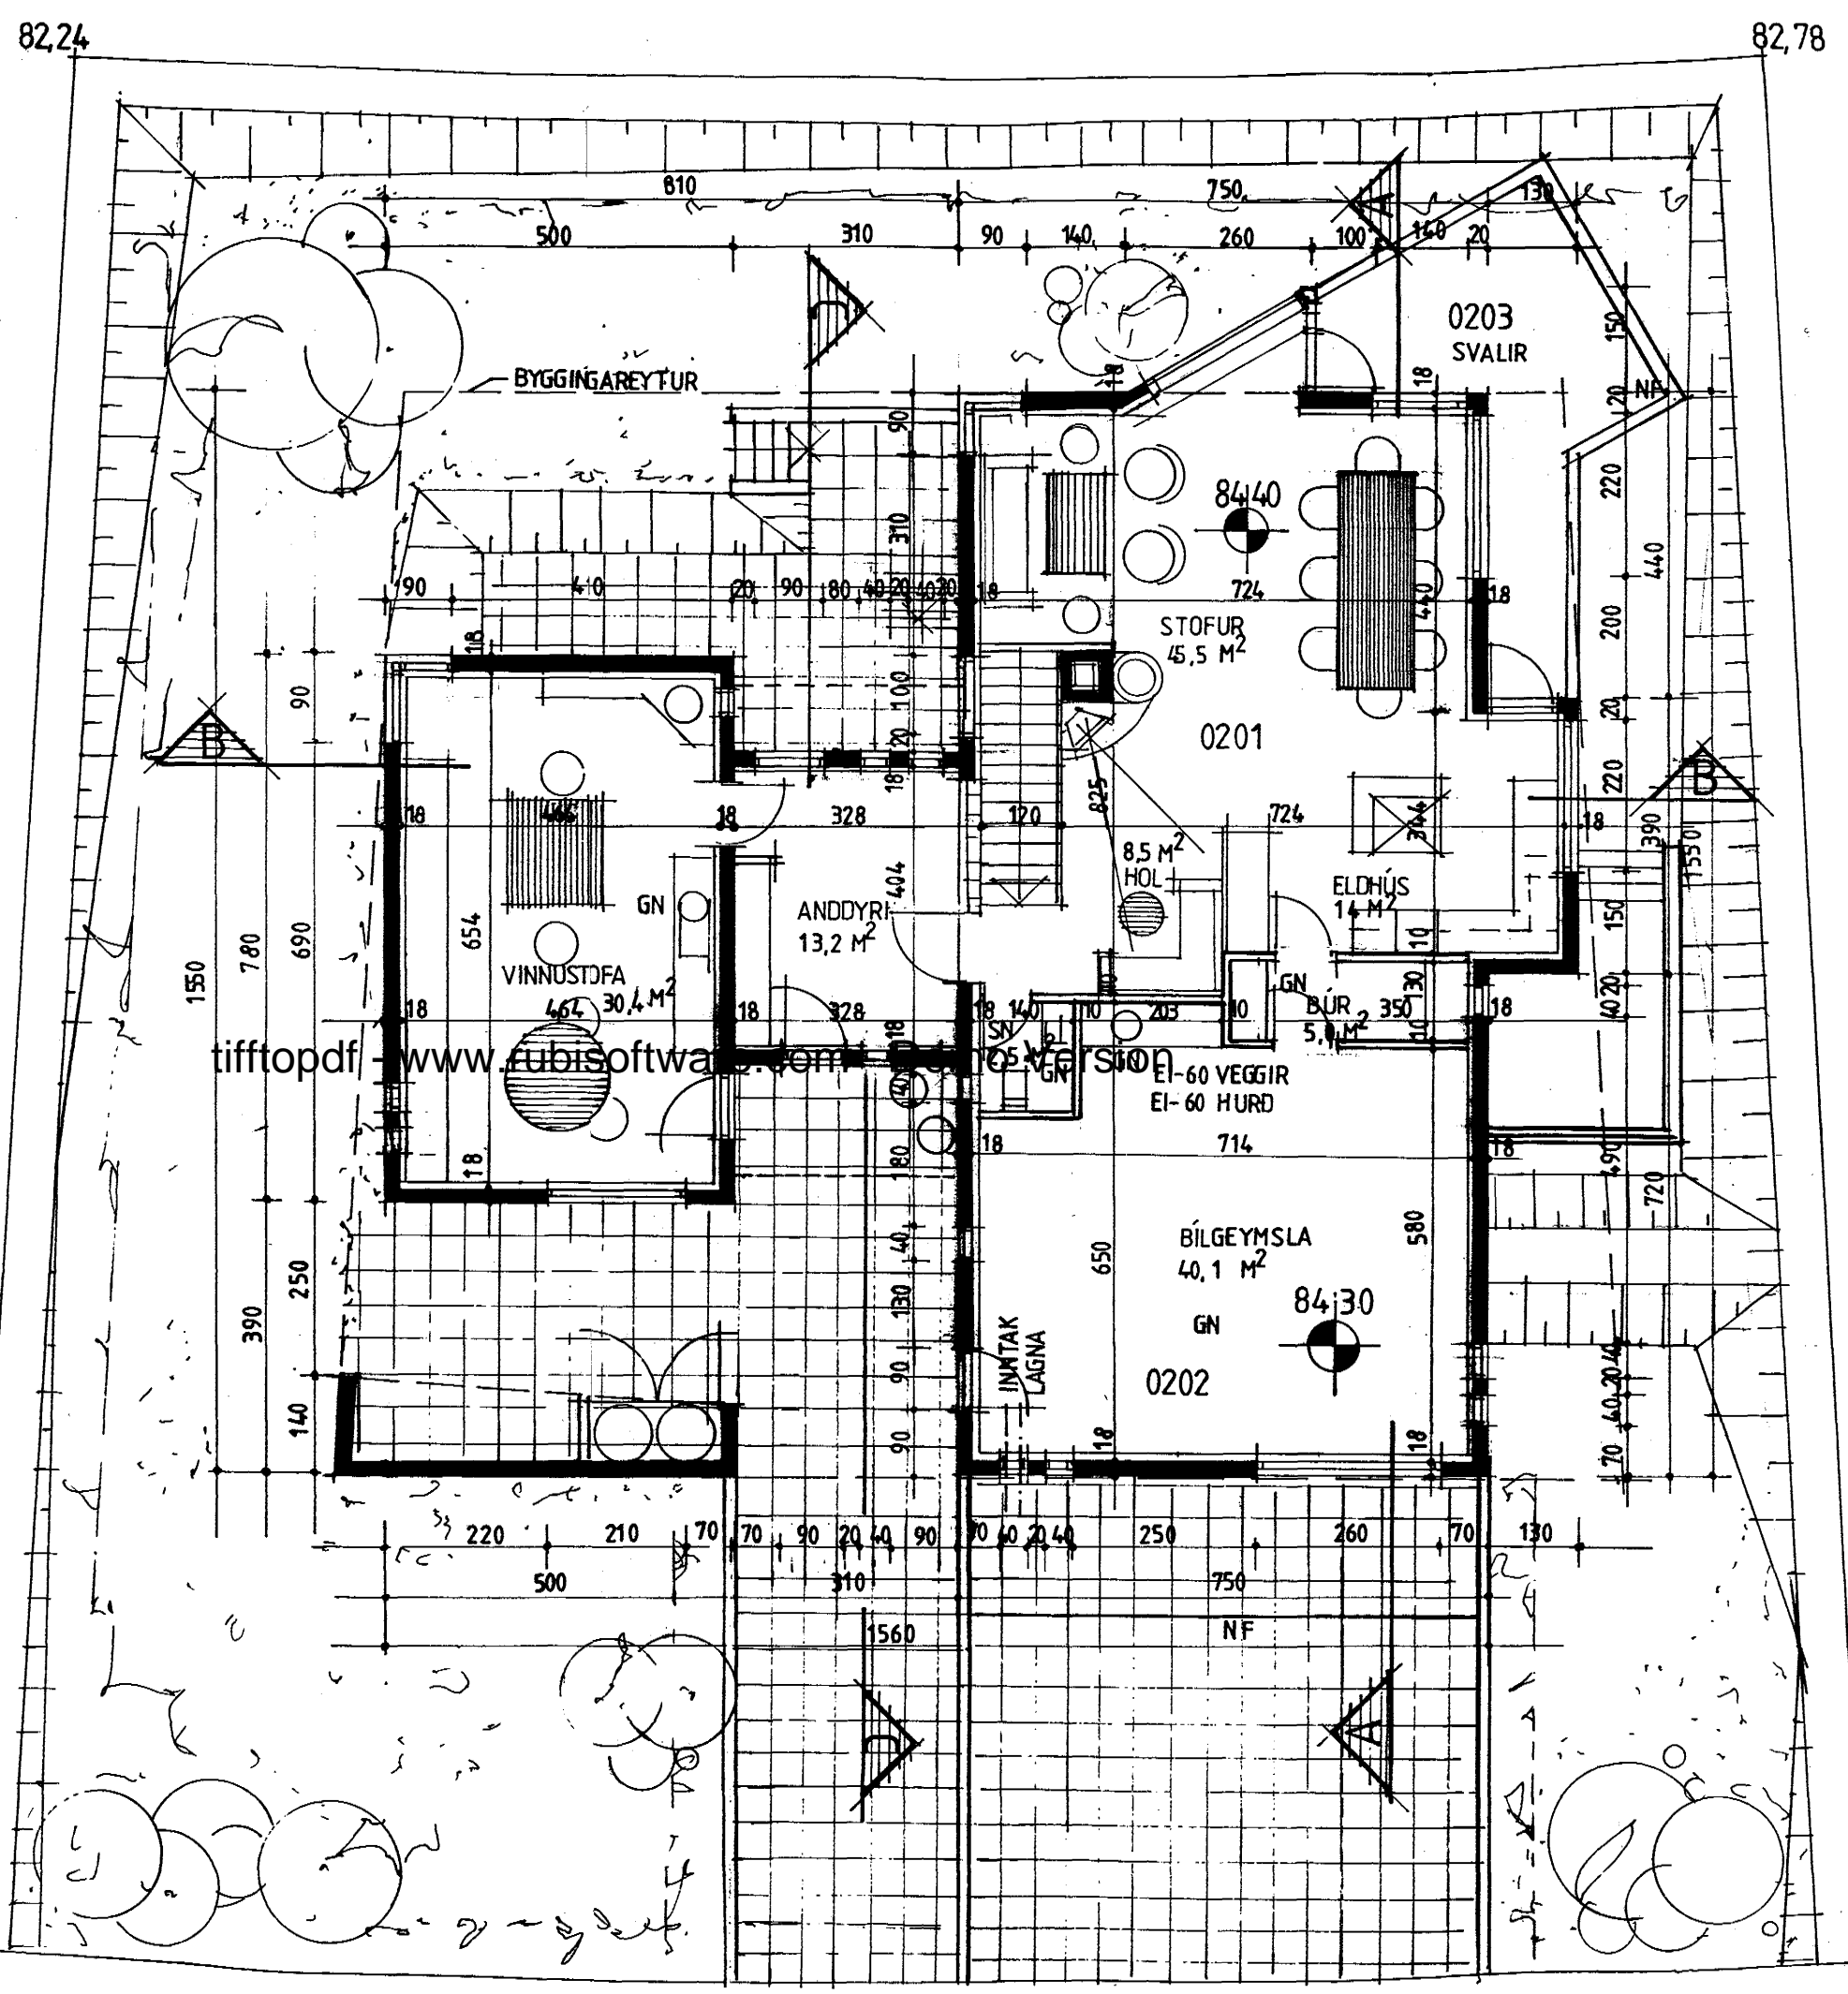

GRUNNMYND EFRI HÆÐAR 1:100

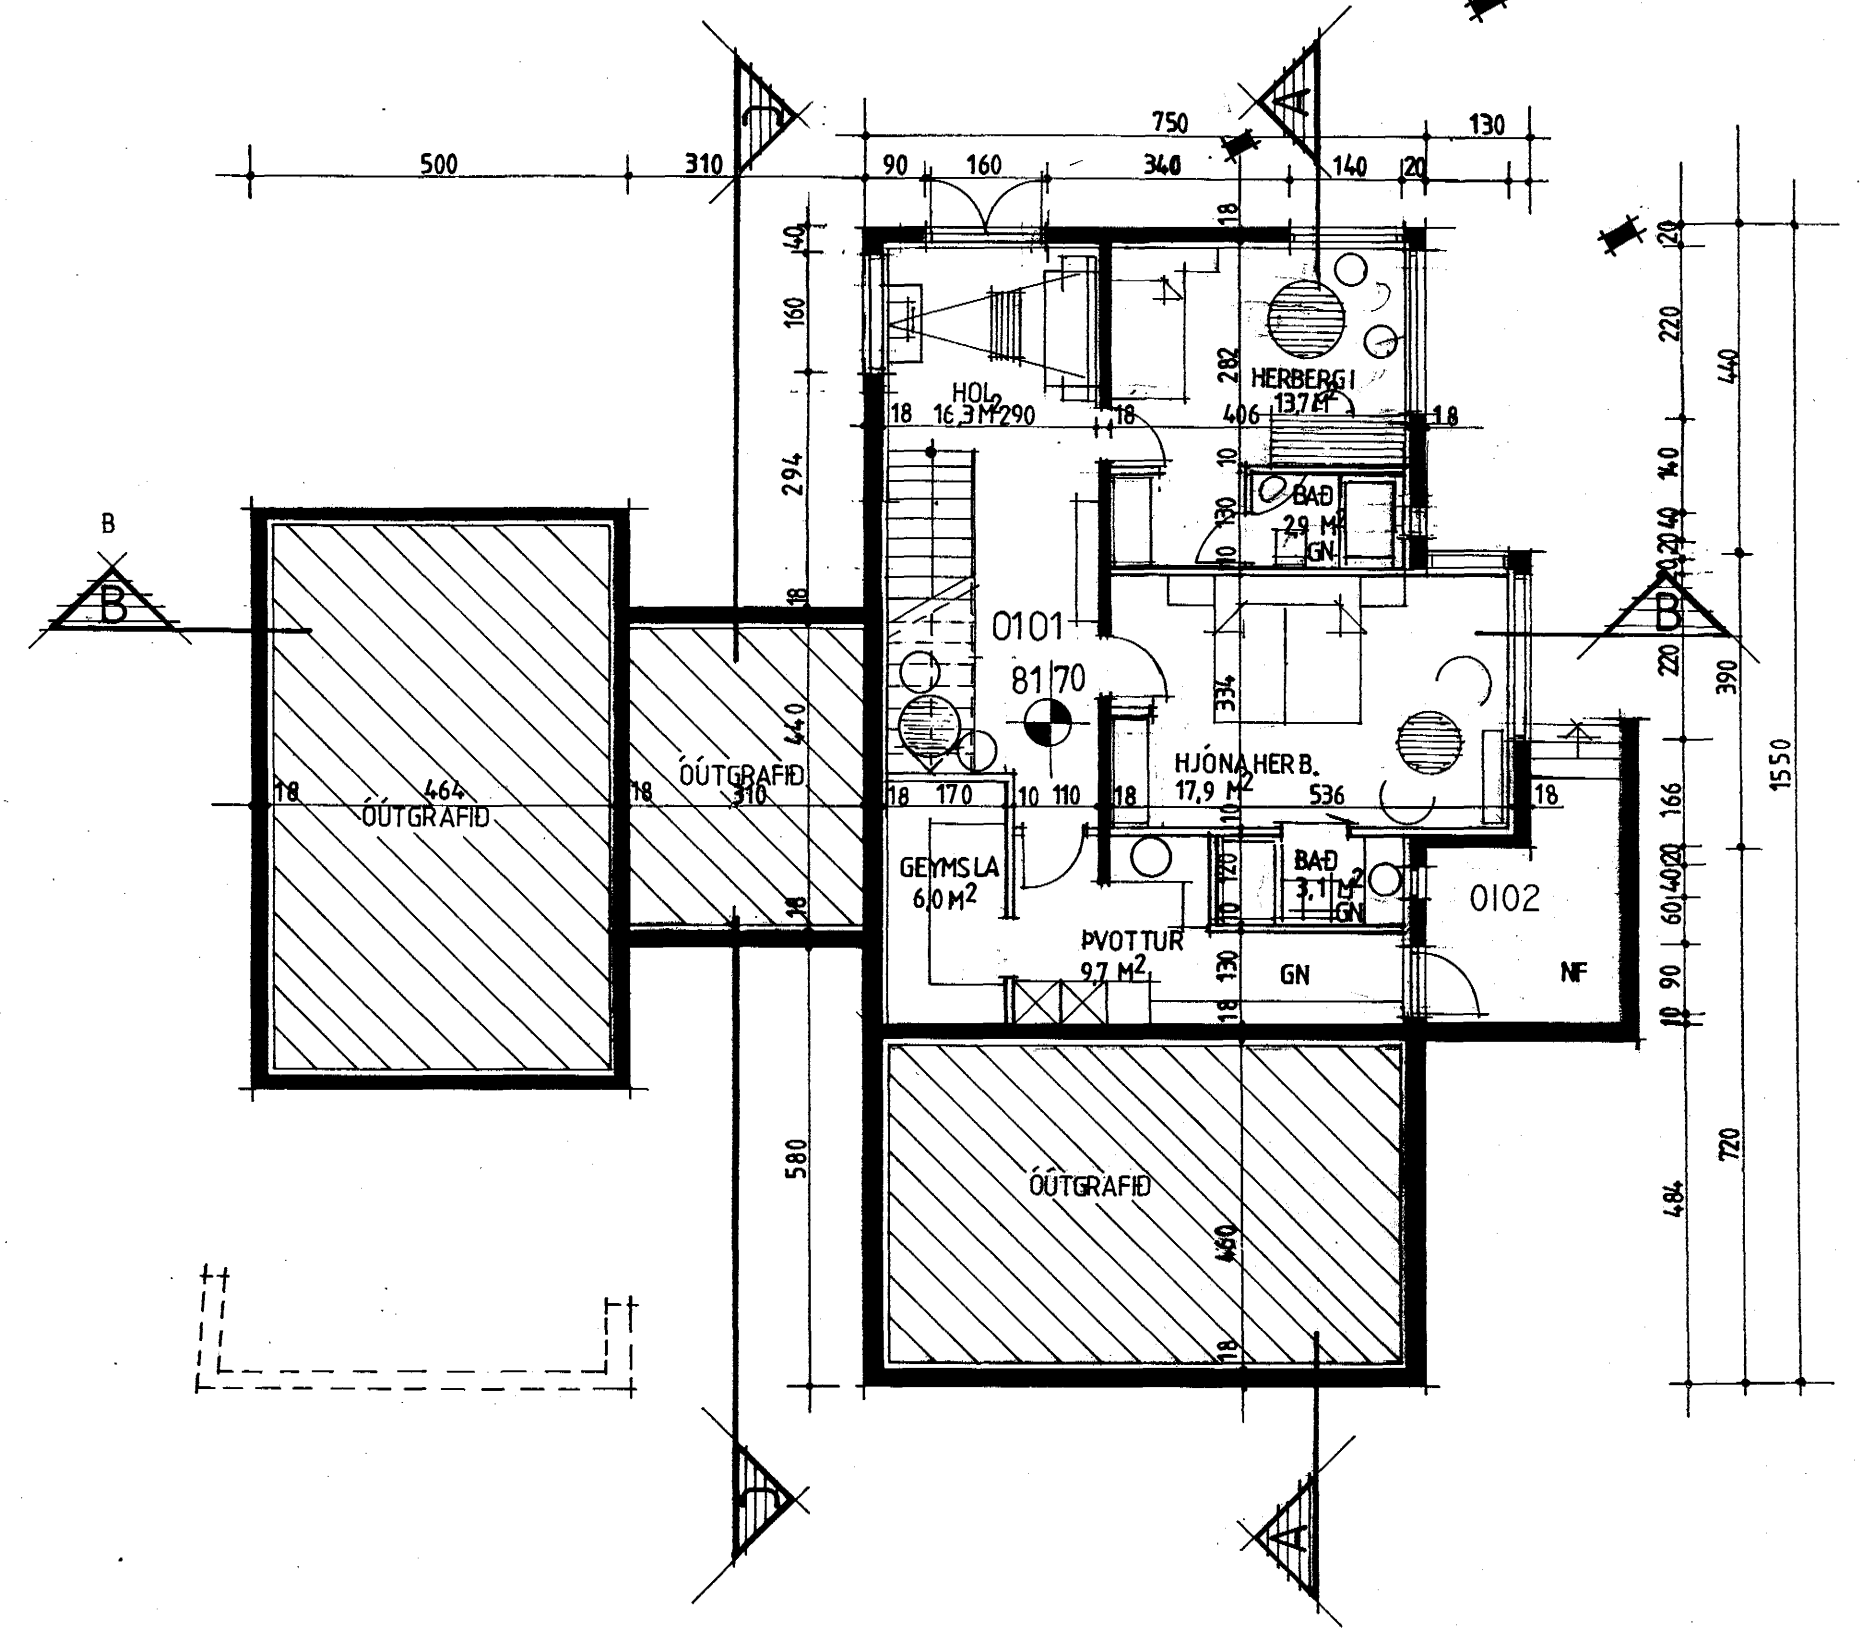

GRUNNMYND NEDRI HÆÐAR 1:100

VERKHEITI:	PRASTARÁS 3 HAFNARFJÖRÐUR	AFANGI:	DAGSETNING:
VERKHLUTI:	GRUNNMYNDIR	VERK NR.:	MKV.:
HANNAÐ:	TEIKNAD:	YFIRF.:	BLAD NR.:
JEG	JEG OG KG		1 4

Jón E. Guðmundsson