




Samþykkt þann

10 MAI 2001


Byggingafultrúinn í Hafnarfirði
F.h. Kristján Þórarinnsson




VESTLÆG HLIÐ 1:100

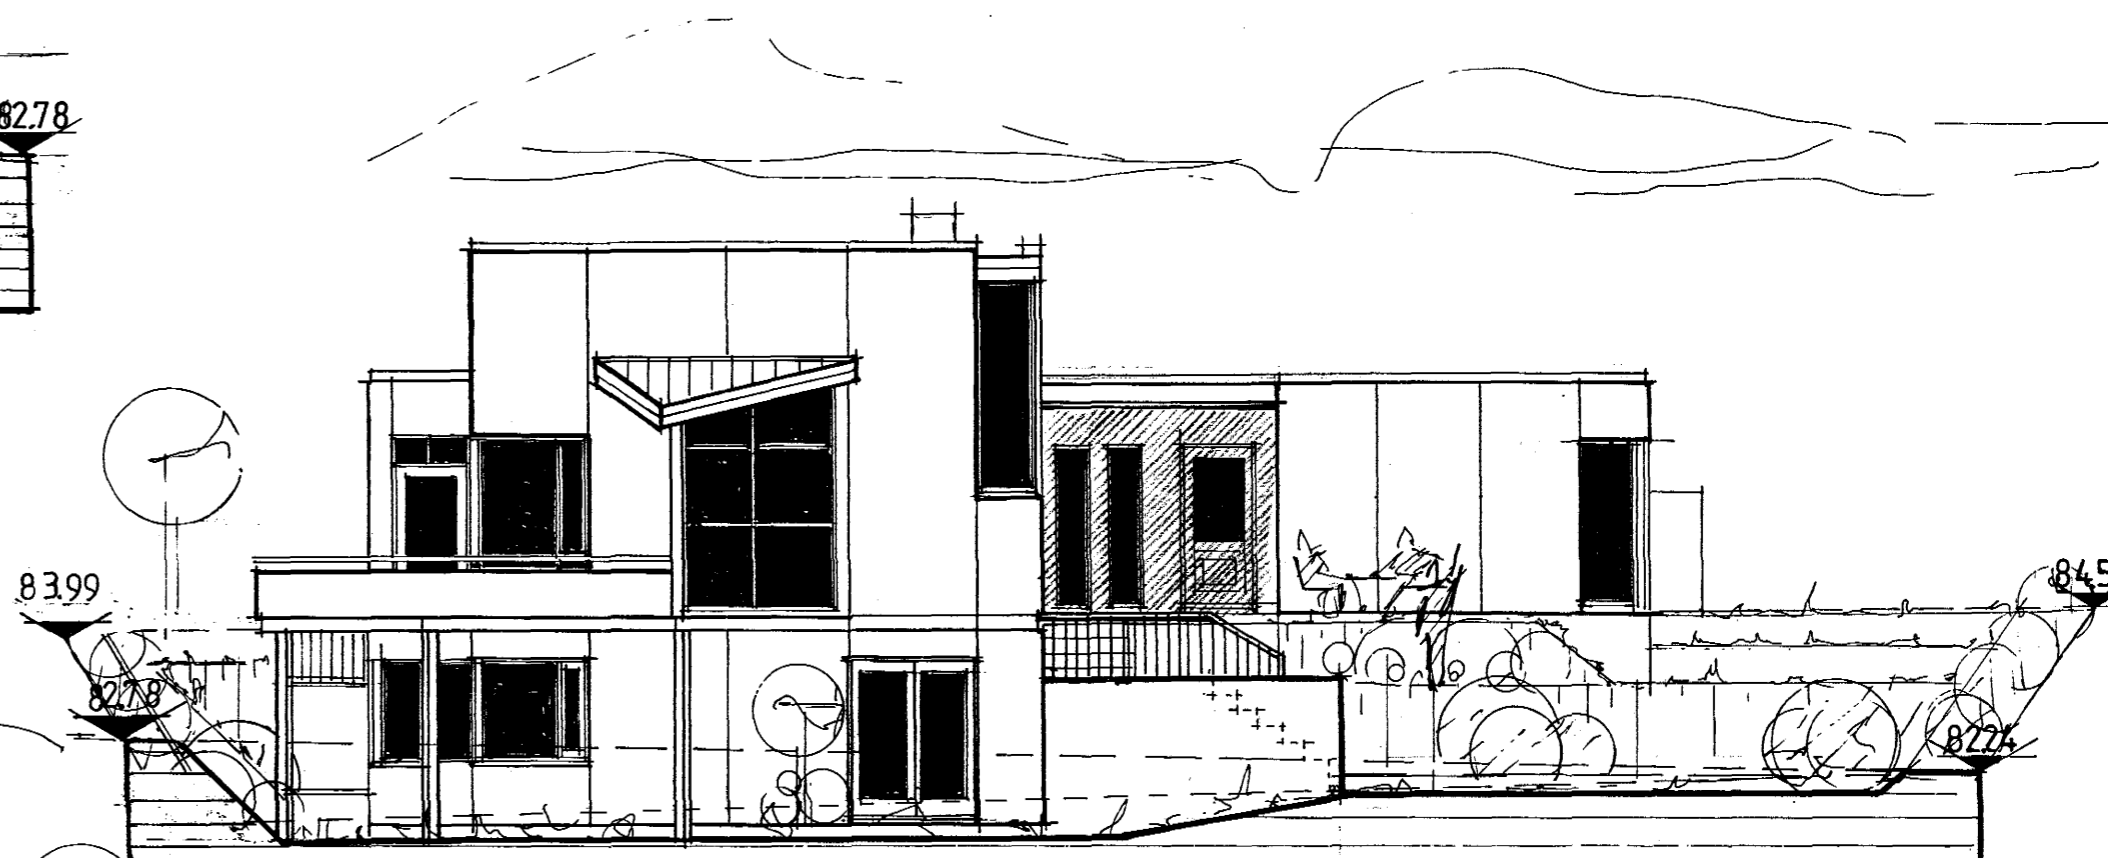

SUÐLÆG HLIÐ 1:100

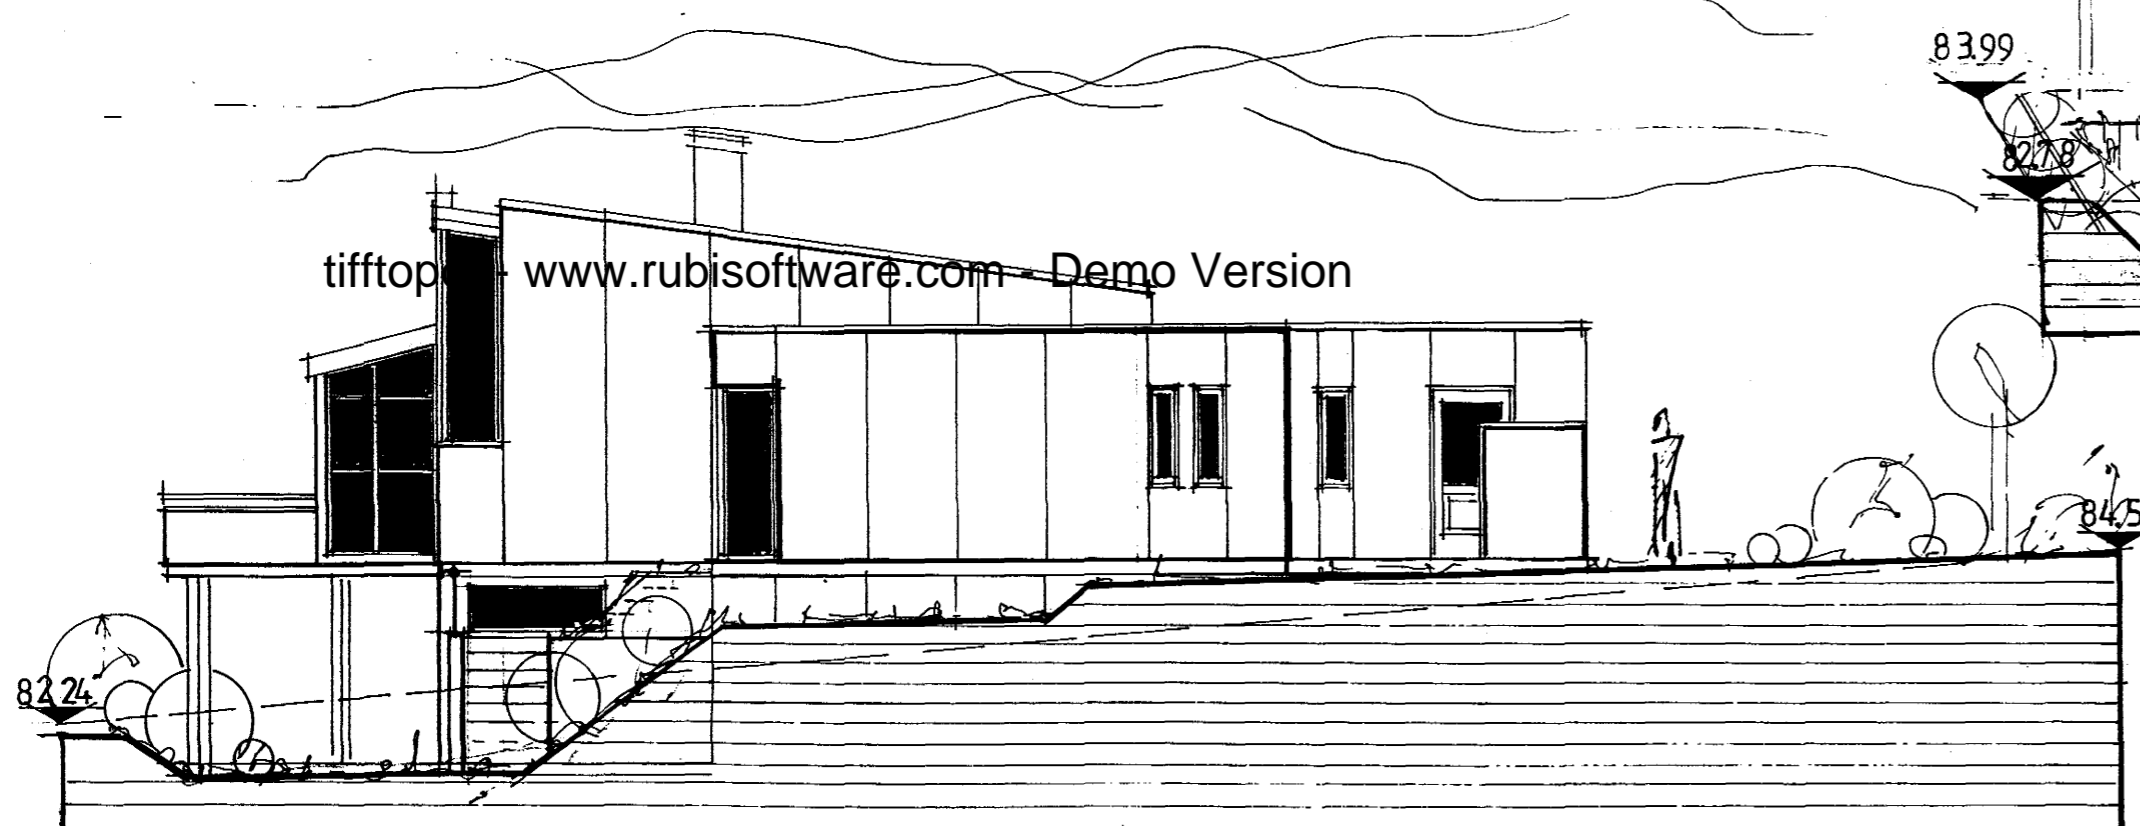

AUSSLÆG HLIÐ 1:100

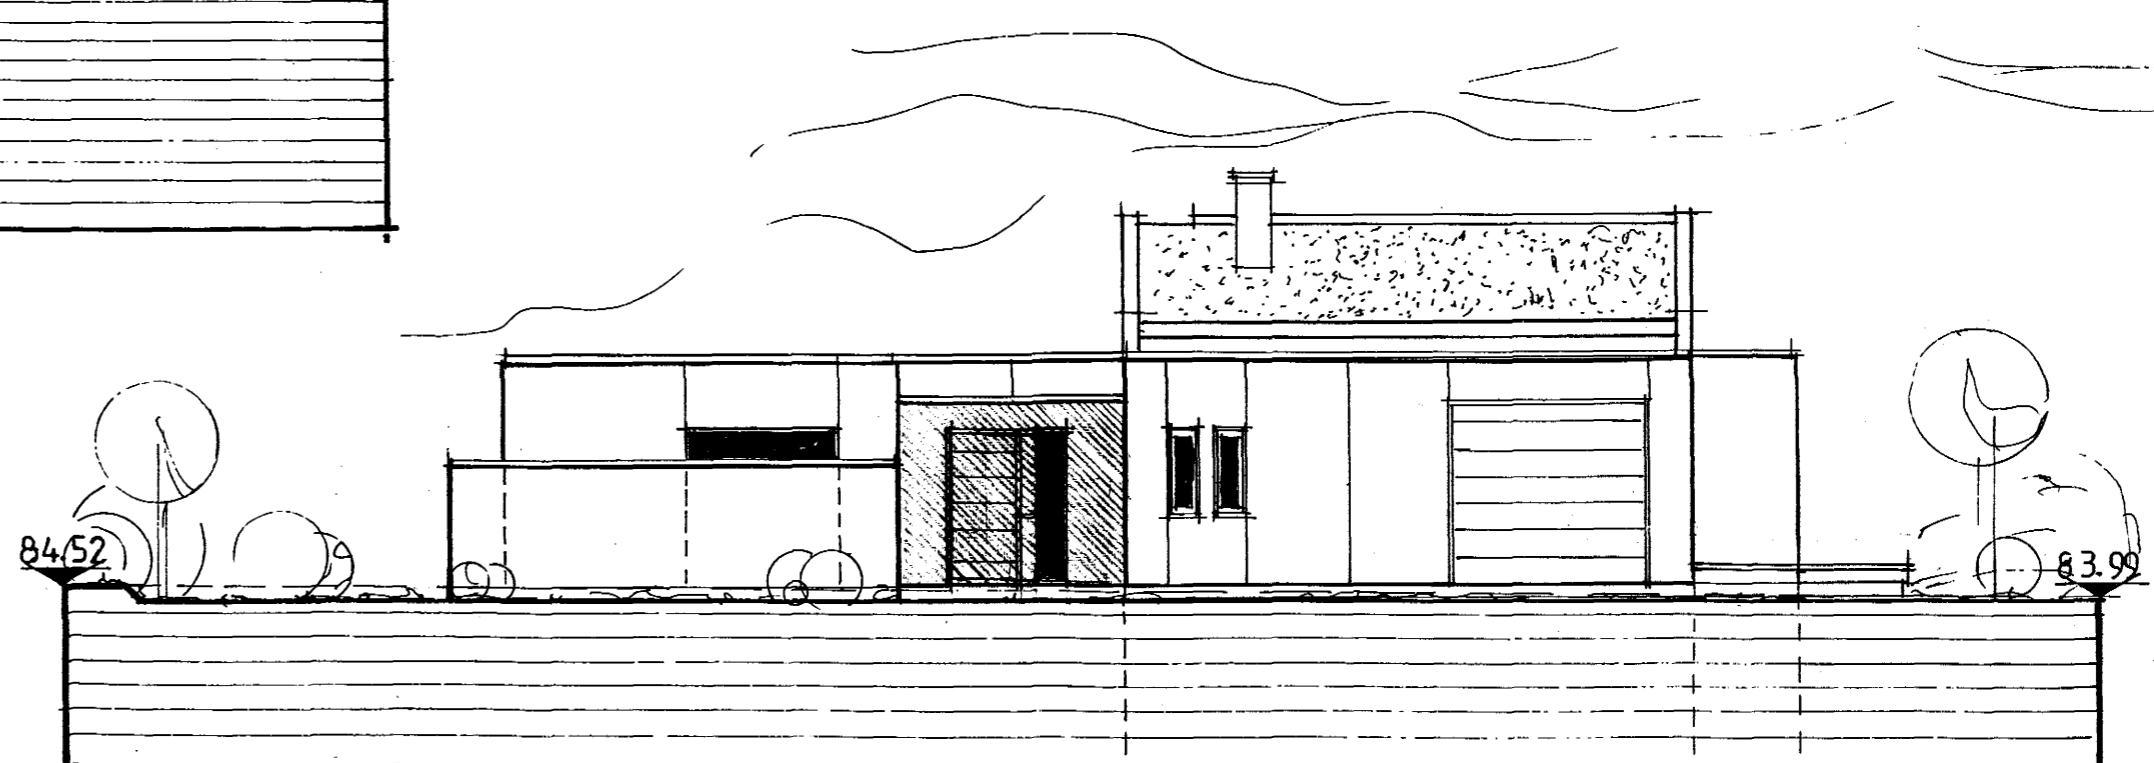

NORÐLÆG HLIÐ 1:100

VERKHEITI:	BRASTARÁS 3 HAFNARFJÖRÐUR	DAGSETNING:	30.03.01
VERKHLUTI:	ÚTLITSMYNDIR	VERK NR.:	1:100
HANNAÐ:	JEG	BLAD NR.:	2
TEIKNAD:	JEG	AF:	4
	BR: 4/5 2001		