




Samþykkt þann
 20. DES. 2000
 Byggingafulltrúinn í Hafnarfirði
 Erlendur Hjálmarsson

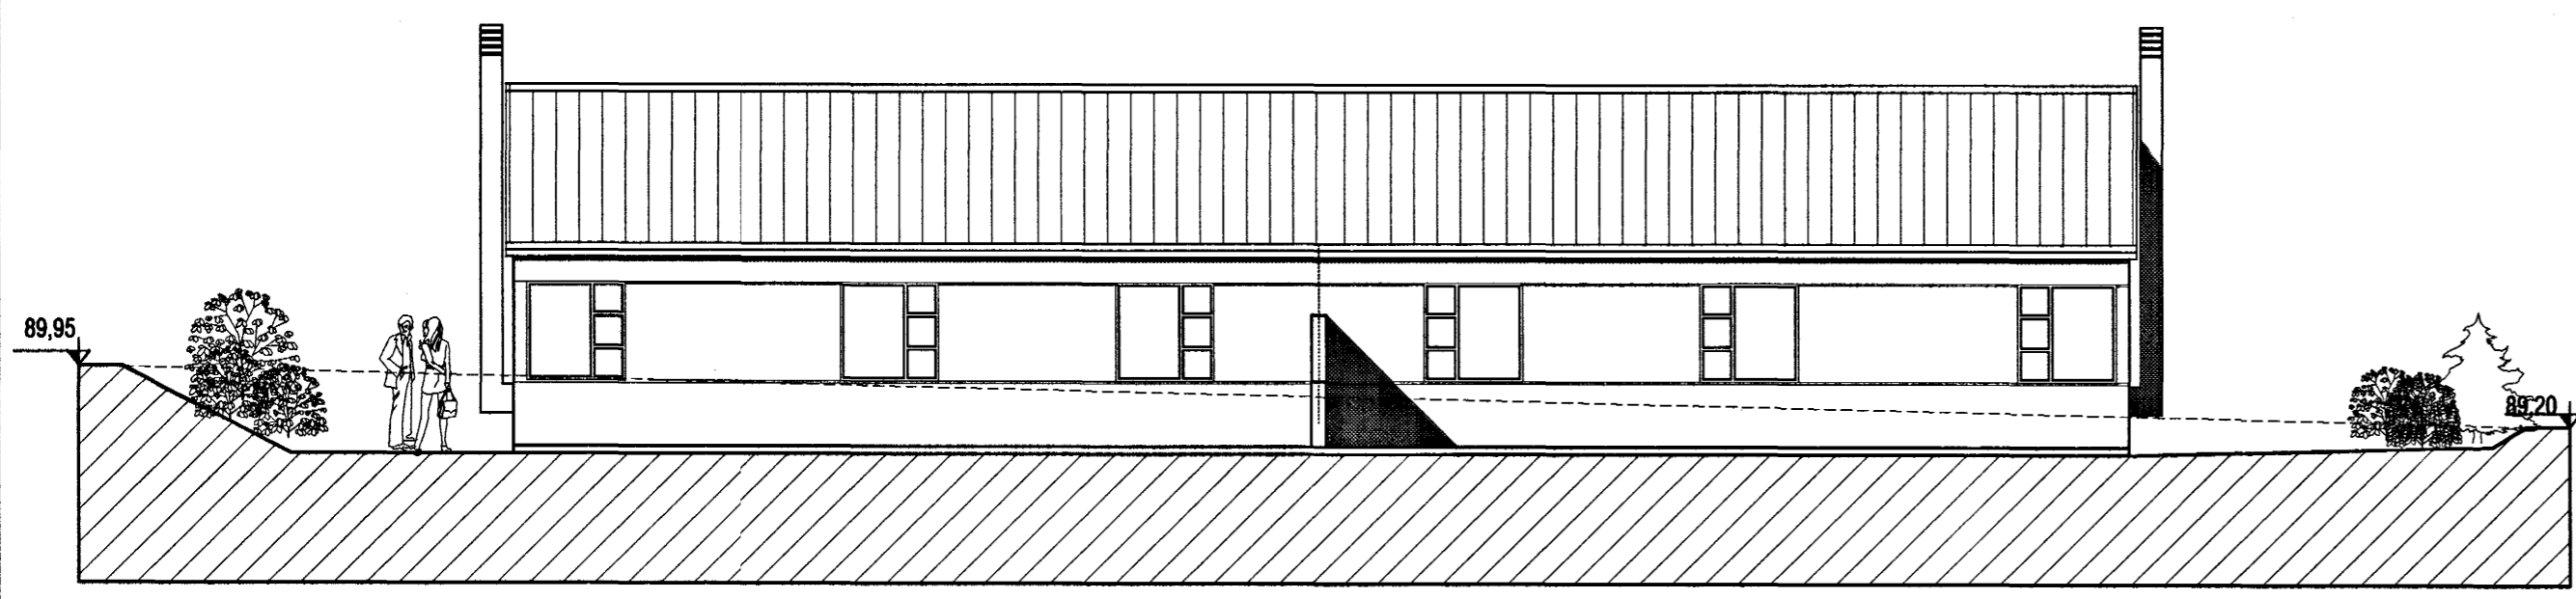


ÚTLIT NORÐ-AUSTUR HLIÐAR m.k.v 1:100

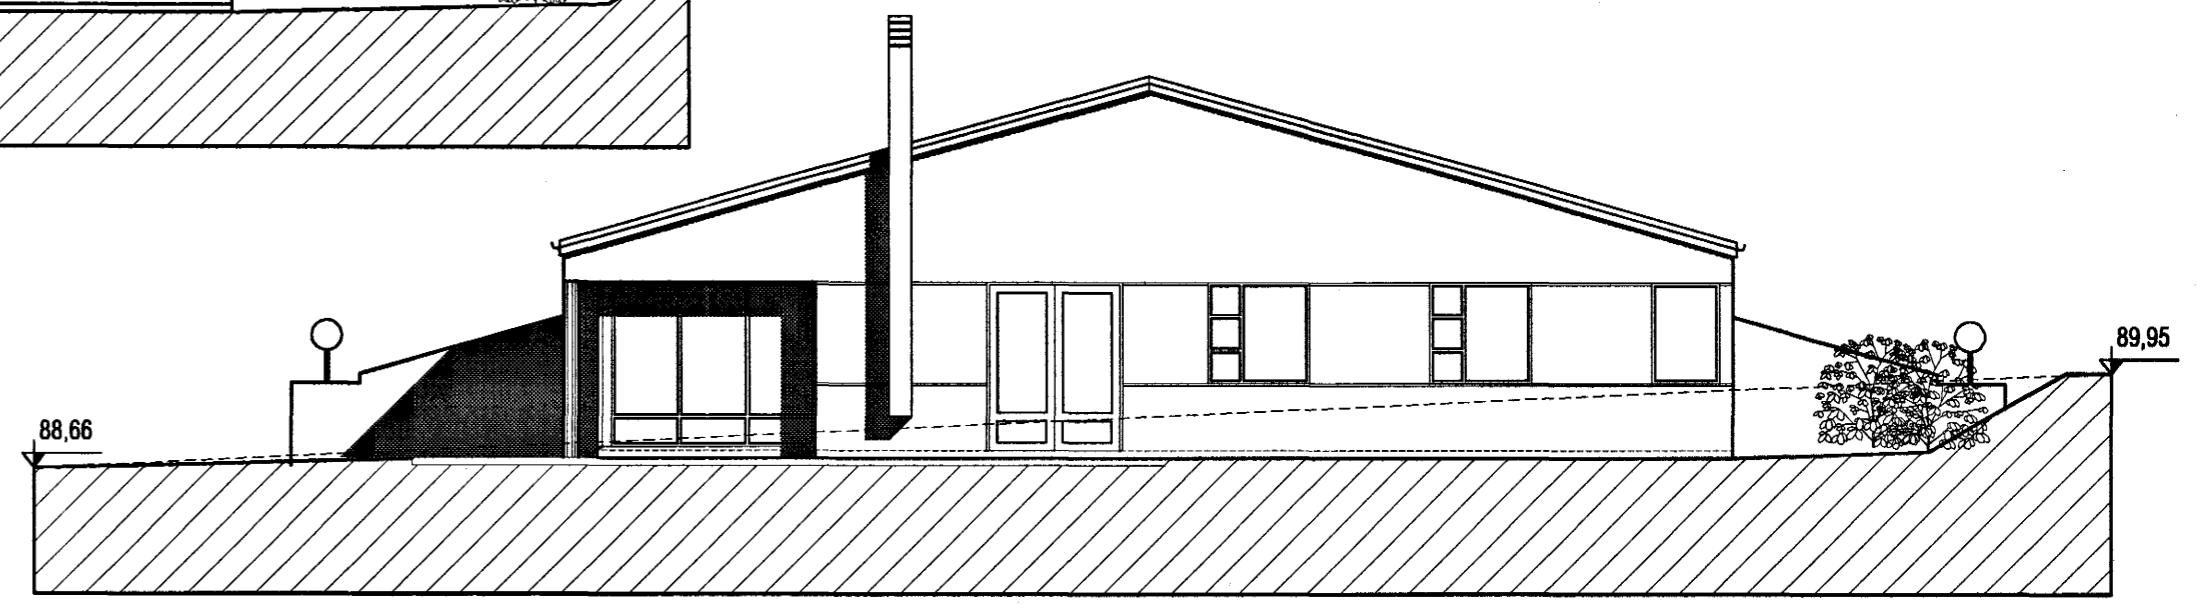

ÚTLIT SUÐ-AUSTUR HLIÐAR m.k.v 1:100

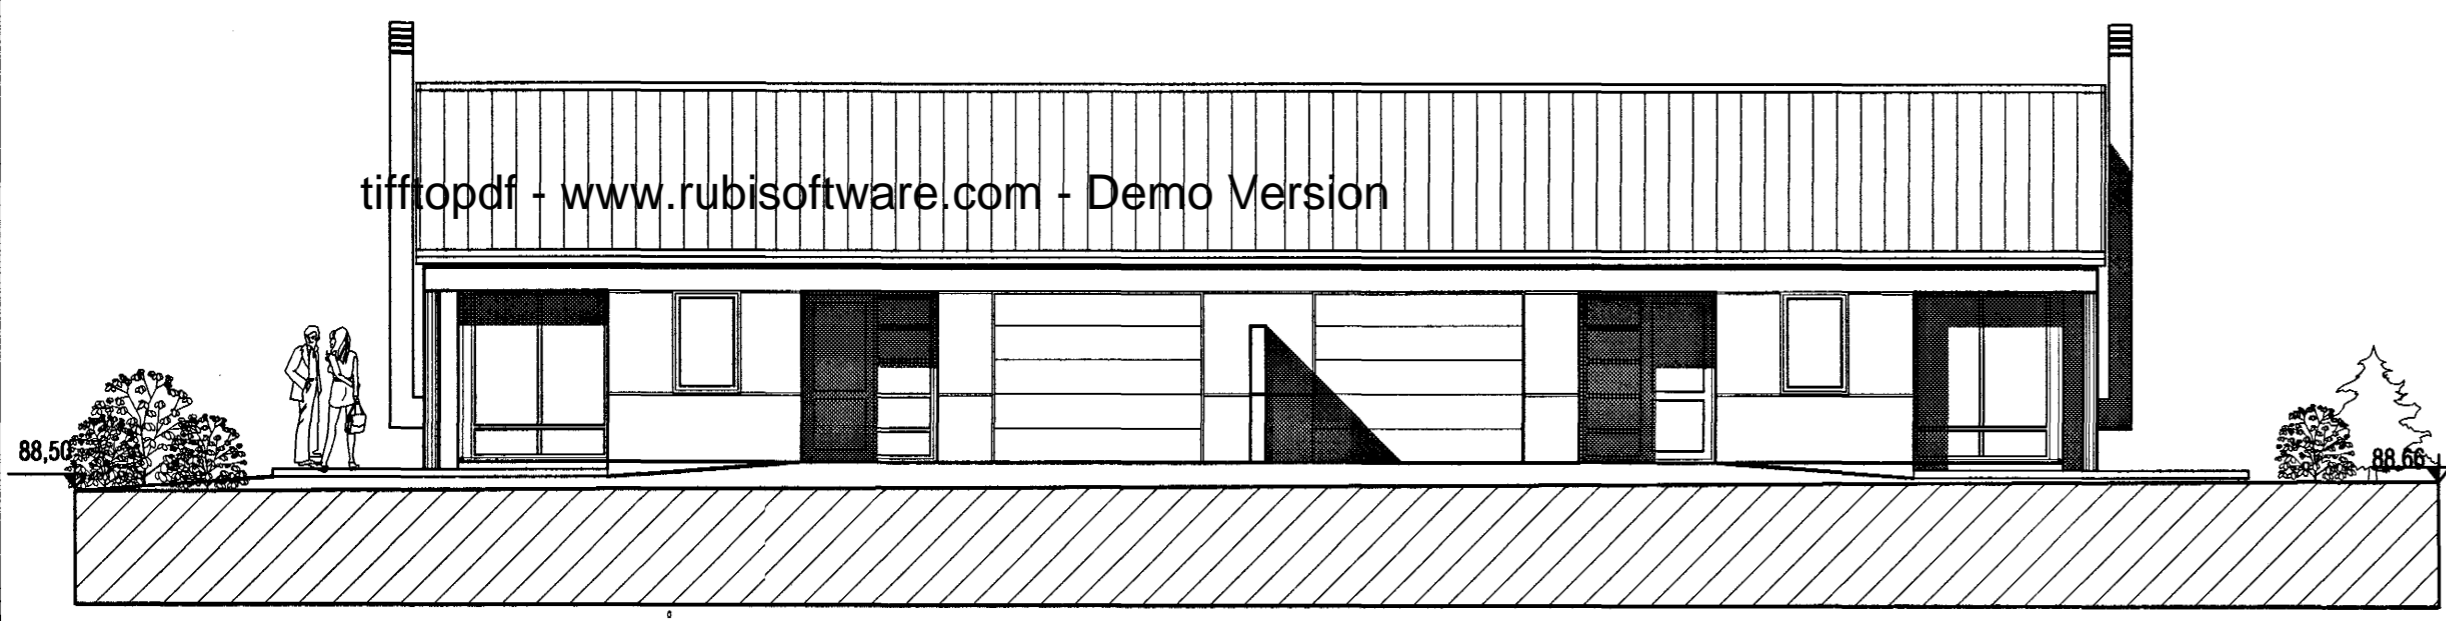

ÚTLIT SUÐ-VESTUR HLIÐAR m.k.v 1:100

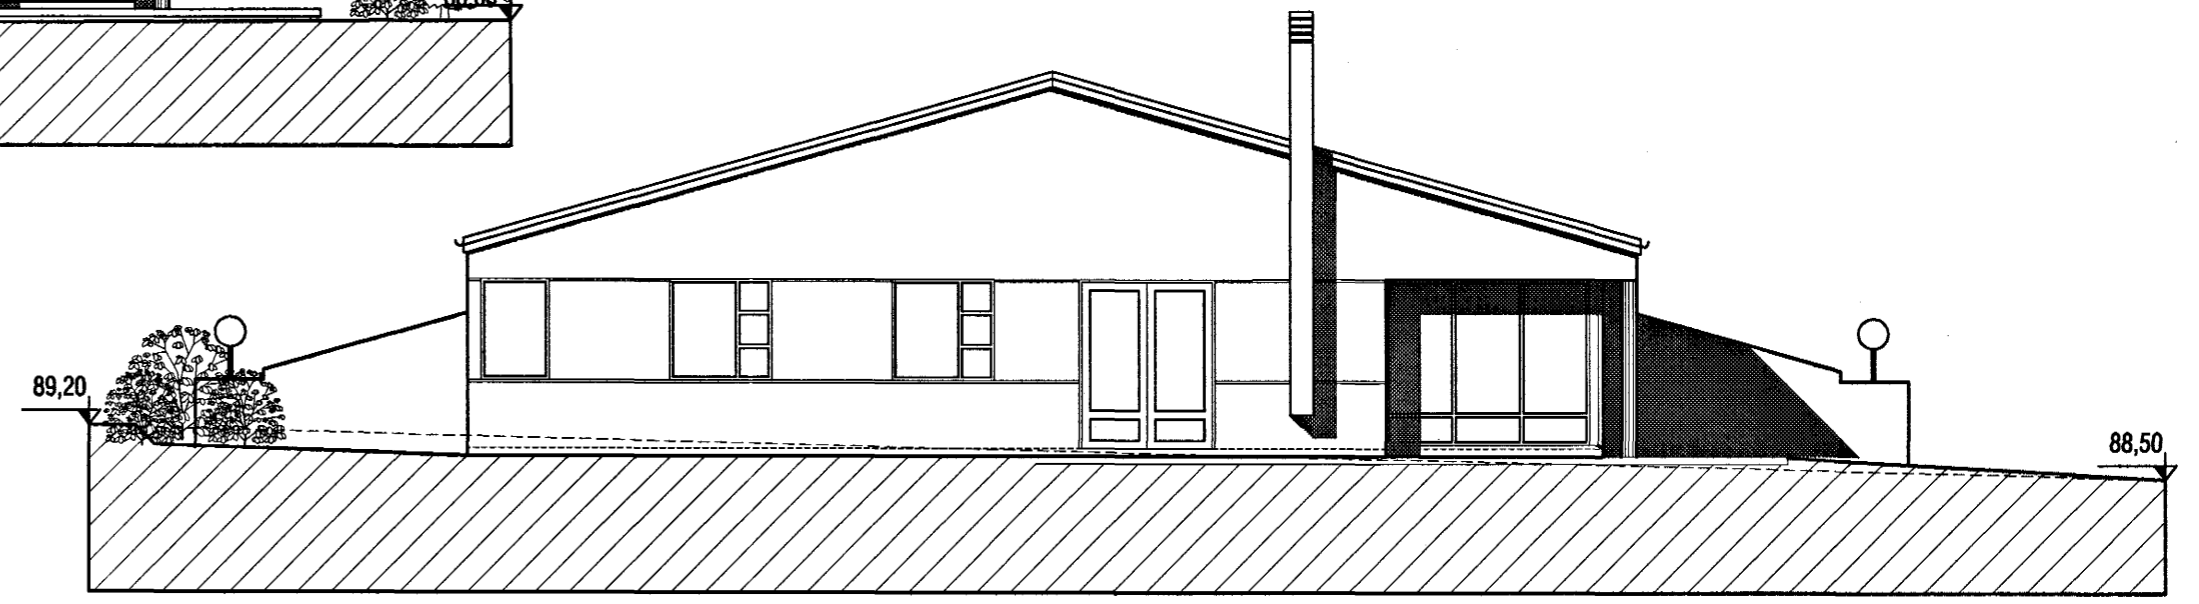

ÚTLIT NORÐ-VESTUR HLIÐAR m.k.v 1:100

VEKTOR - hönnun og ráðgjöf - Nýbýlavegi 6, 200 Kópavogi.		Ríkharður Oddsson byggingarfræðingur Kt. 270261-5159 sími: 554-6650 fax: 554-6668.		ÞRASTARÁS 41 OG 43, HAFNARFIRÐI	
Teikn. nr. Tilvisun á teikningu Samþykkt <i>Erlendur Hjálmarsson</i>		Br. Dags.		ÚTLIT	
Dagsetning 30.11.00		Verk nr. A-00-11-24		Mælikvæði 1:100	
Teikn. nr. A-03		Teiknað RO		Teiknað RO	