





Samþykkt þann



08 JAN. 2001

Byggingafultrúinn í Hafnarfirði
F.h. Kristján Þórarinnsson

RP

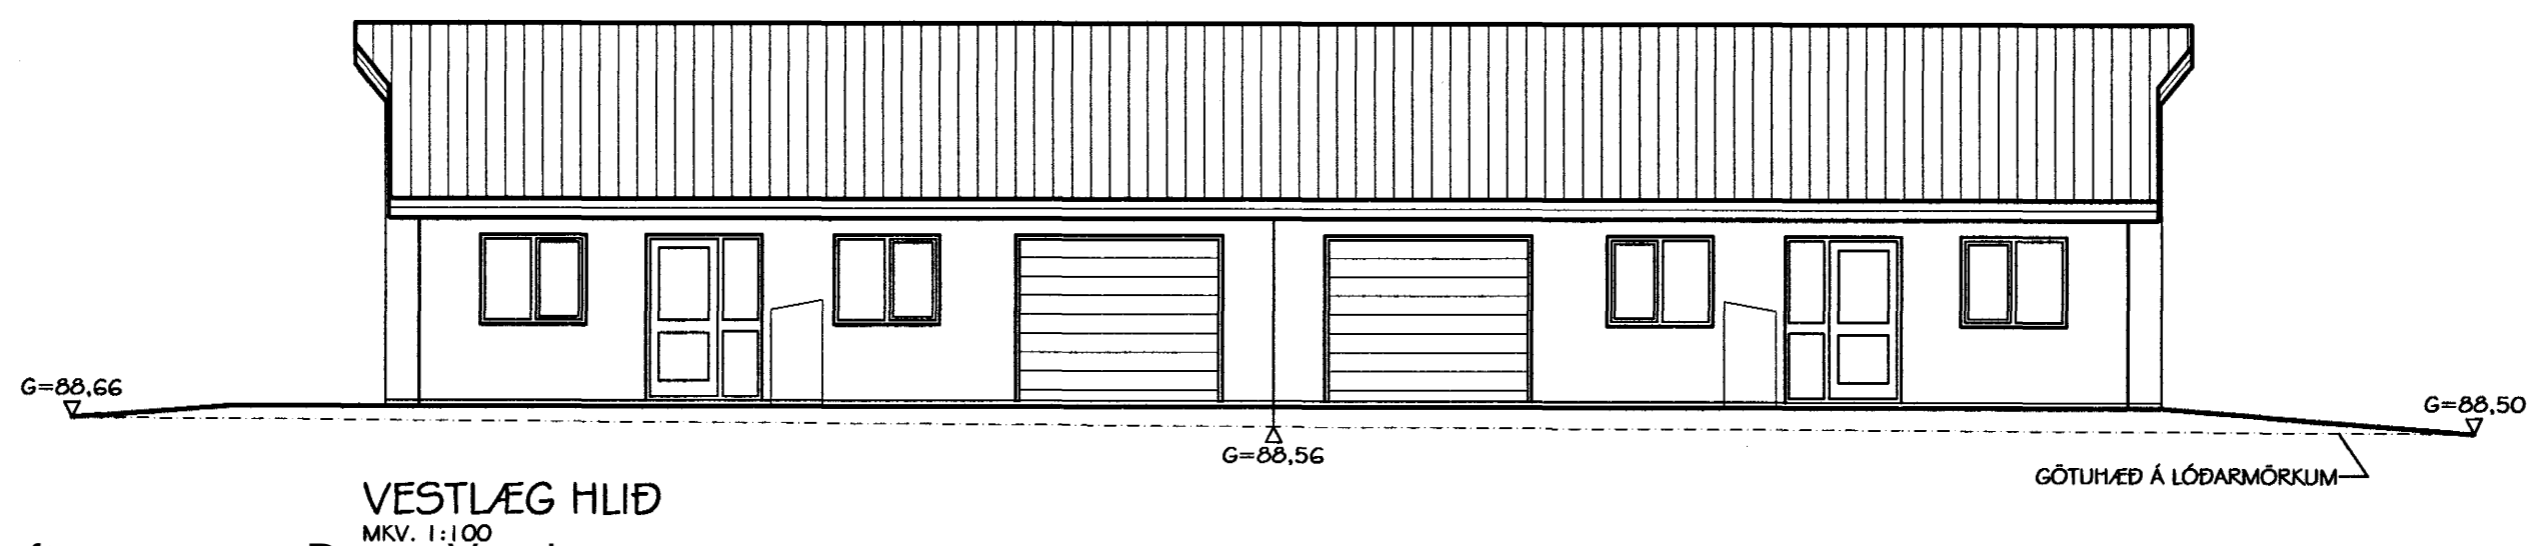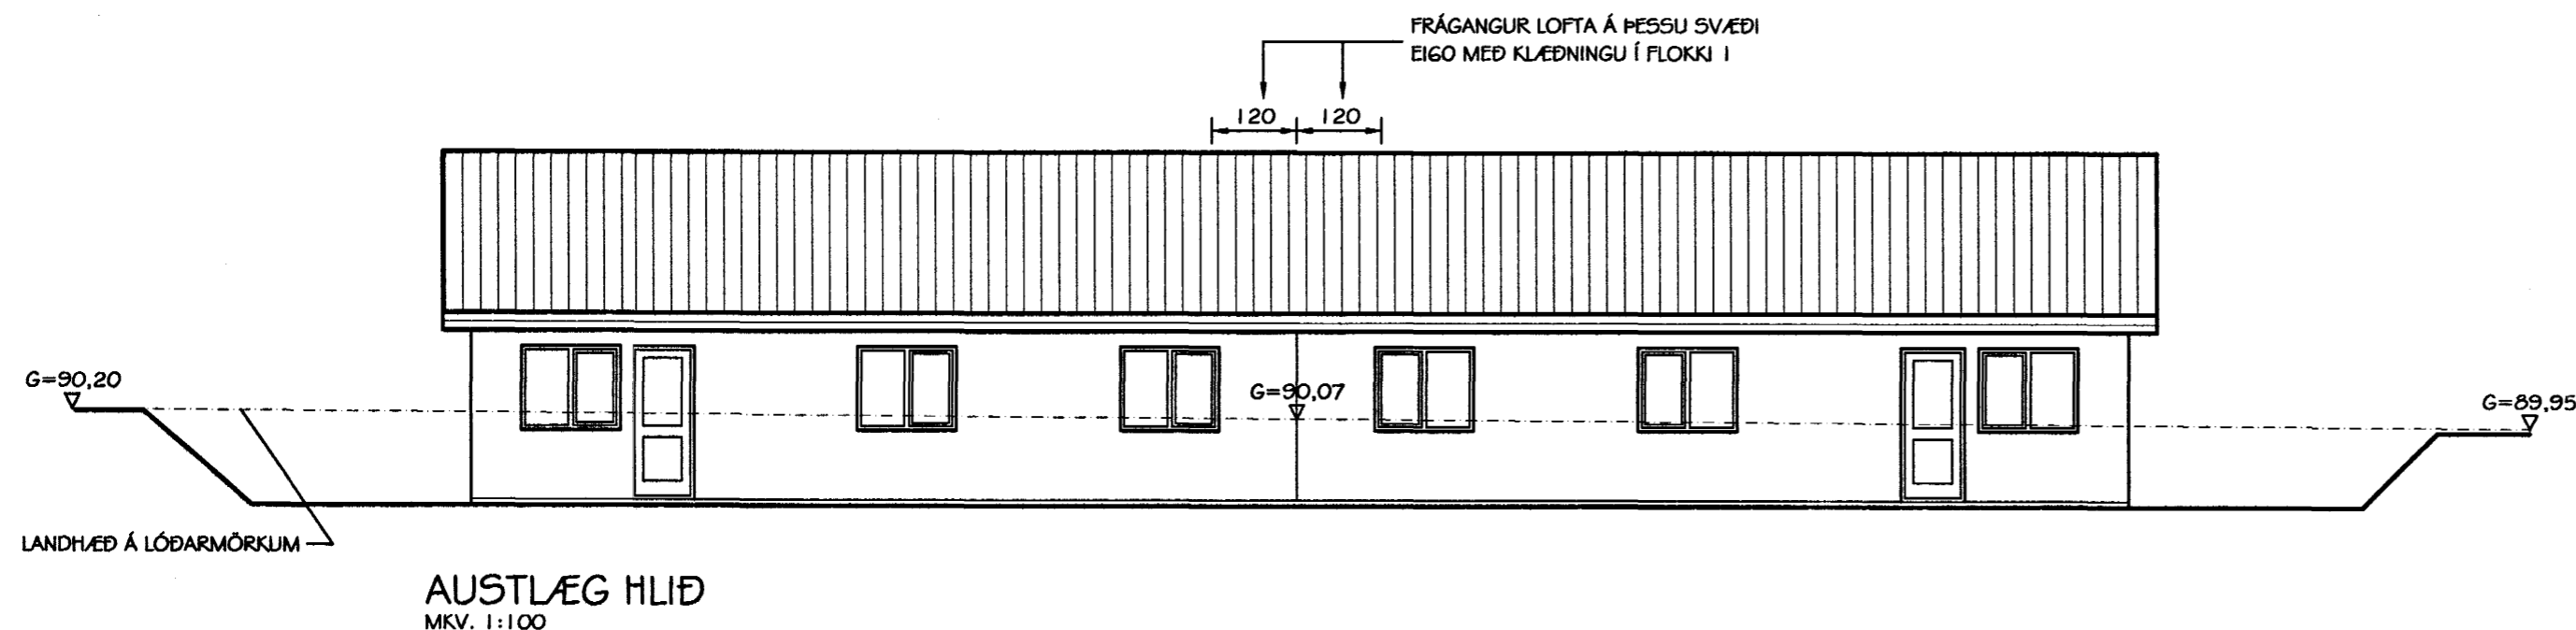

tifftopdf - www.rubissoftware.com - Demo Version

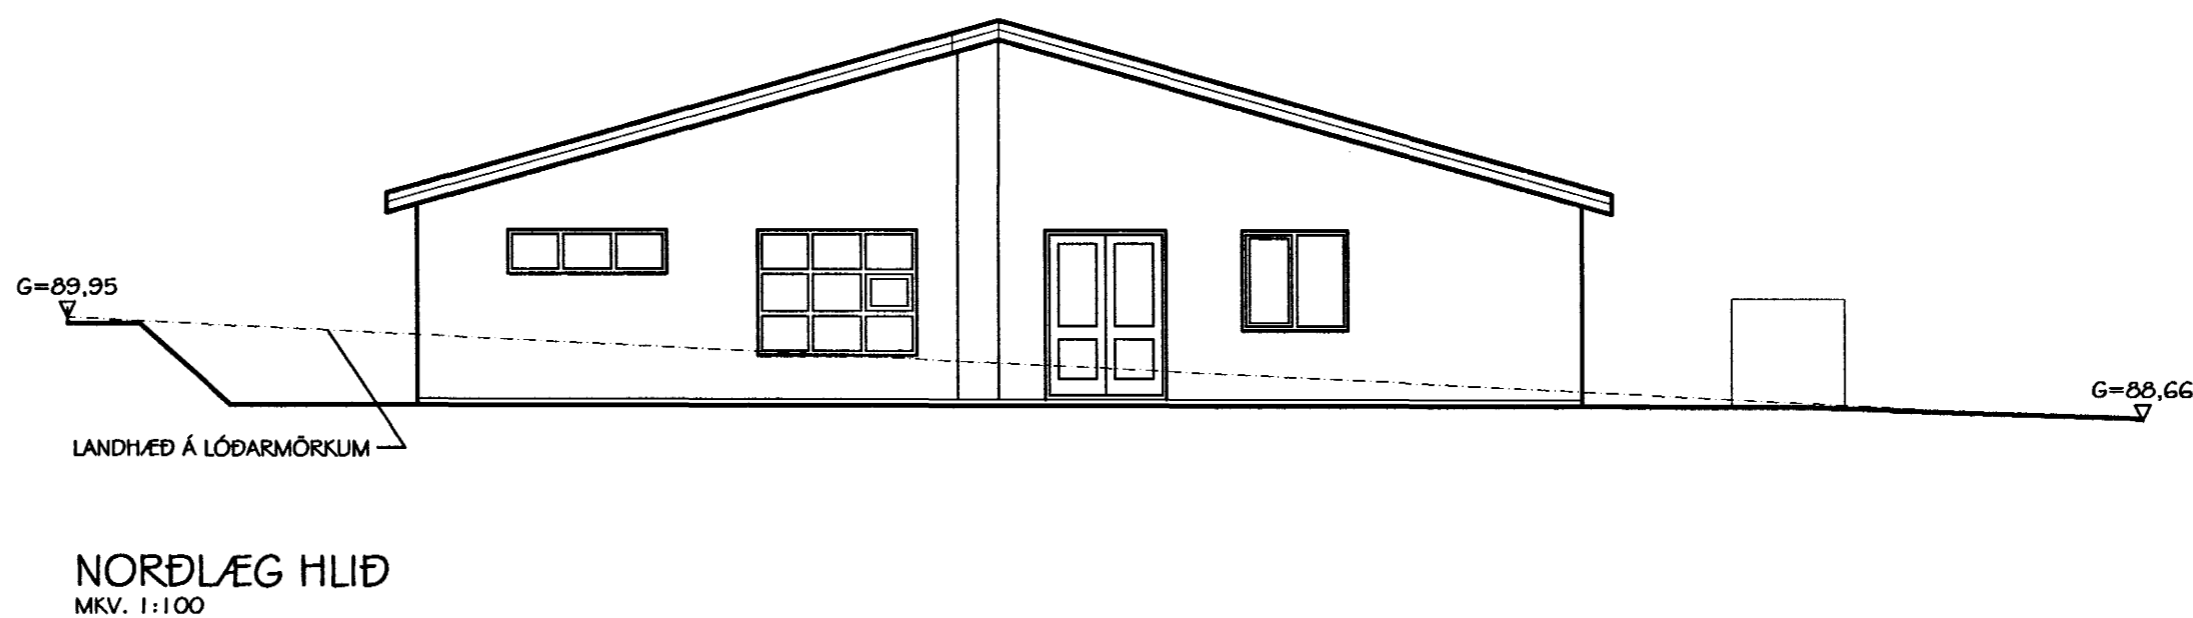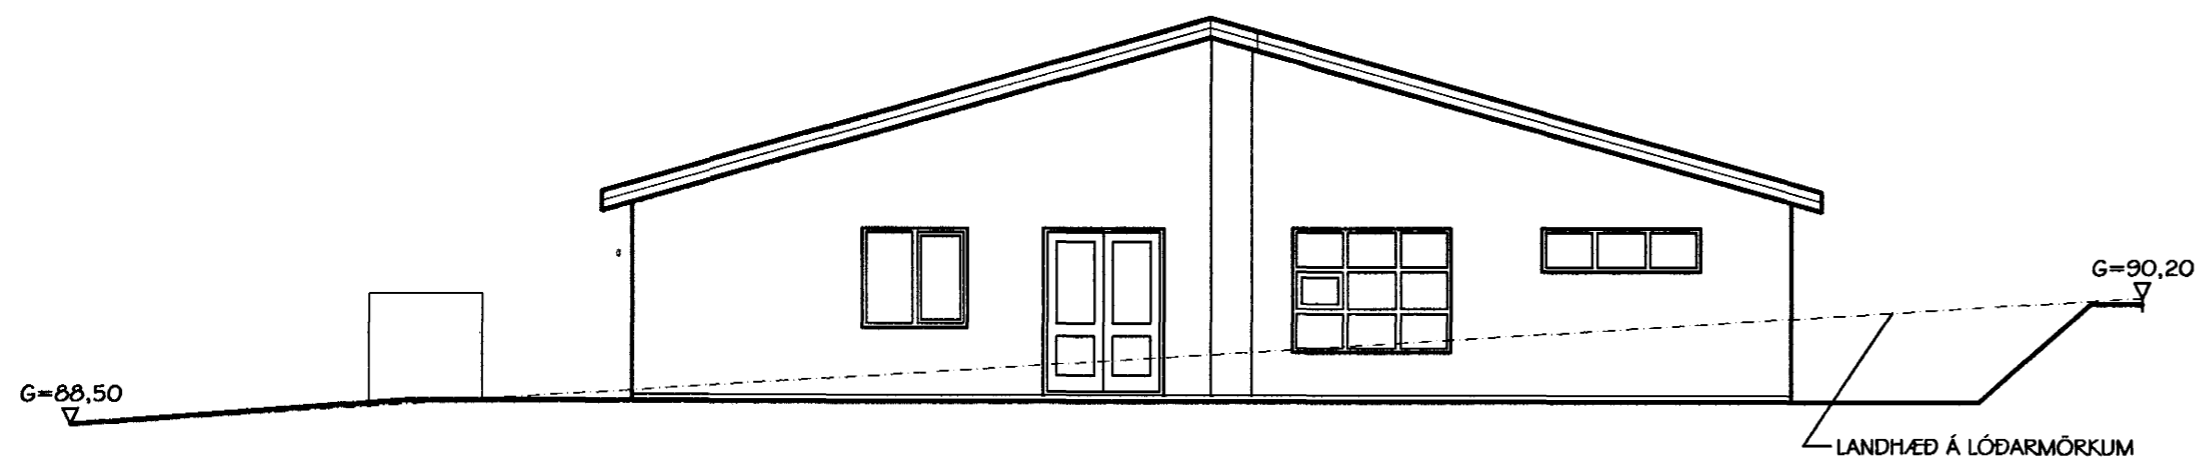

Br. nr.	Dags.	Af.	Breyting
(A)	17.12.00.	PF	Eldvarnir í þaki; hús stýtt að byggingarreit.
(B)			
(C)			
(D)			

**TEIKNISTOFAN
TORGÍÐ**
RÁÐGJÖF - HÖNNUN - EFTIRLIT

ARMOLI 36, 108 REYKJAVÍK, Sími 568-8866, FAX 568-8878
Þorsteinn Friðbjólfsson, Magnús Þ. Guðmundsson,
byggingateknifræðingur innanhússarkitekt.
Kt. 211055-5299 Kt. 240654-5559

PRASTARÁS 45 OG 47
HAFNARFIRÐI

Teikningarheit: ÚTLITSMYNDIR

Dags. 21.11.2000. Kvarði 1:100

Hannað ÞF Teiknað ÞF Samþ. *[Signature]*

Verknr. 00-829 Teikn.nr. 103 Breyt.nr. A