




Samþykkt þann

08 JAN. 2001

Byggingafulltrúinn í Hafnarfirði
F.h. Kristján Þórarinnsson

KJP

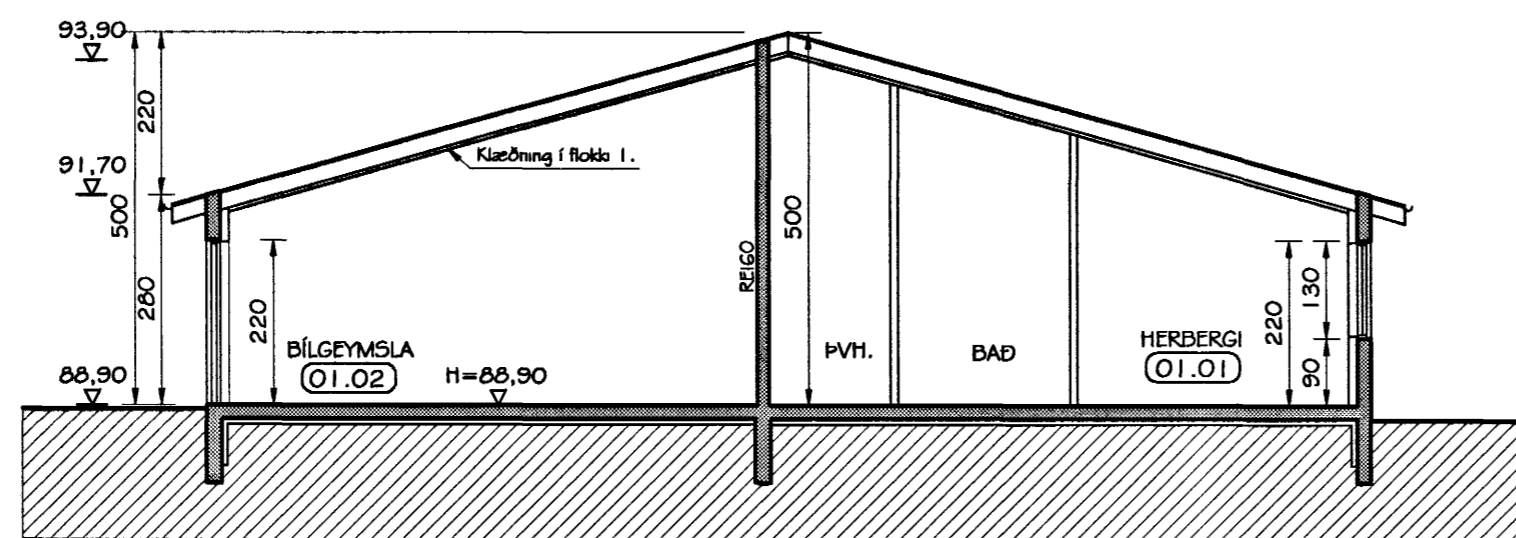

SNID A-A
MKV. 1:100

tifftopdf - www.rubissoftware.com - Demo Version

| Skráningartíðni: | | PRASTARÁS 45 | | Skrásetjari: | | ÞORSTEINN FRÍÐÞJÓFSSON | | | | | | | | | | | | | | |
|------------------------|--------------|--------------|------------------------------|----------------------|---------------------------------|------------------------|-----------------------|-------------------|--------------------------|--------------------|--------------|--------------|------------------------------|--------------------------|------------------------------|-------------------------|----------------------------|---------|--|--|
| Landnúmer: | | 188102 | | Kennitala: | | 211055-5299 | | | | | | | | | | | | | | |
| Mahlutanúmer: | | 01 | | Útgáfa: | | 4.01 | | | | | | | | | | | | | | |
| Uppskipting og lýsing | | Stærðir | | | | | | | | | | | | | | | | | | |
| D0 | D1 | D2 | D3 | D4 | D5 | DSM | D6 | D7 | D8 | D9 | D10a | D10b | D11 | D12 | D16 | Reiknibata | D17 | | | |
| Lokun | Rými hæð-röð | Notkun texti | Höfuð-Notkun | Eignar-hæð | Bónuður m ² | Minuður m ² | Stígar m ² | Op m ² | Brúuðuður m ² | Brúuðuður st < 1,8 | Salarhæð mín | Salarhæð max | Brúuð klammál m ² | Meikluður m ² | Bíli Notarmál m ² | Reiknibata skiptarómáls | Skiptarómál m ² | | | |
| | | | | | 175,8 | 0,0 | 0,0 | 0,0 | 175,8 | 0,0 | | | | 720,8 | 154,9 | 175,8 | | 604,110 | | |
| | | | | | | | | | | | | | | 35,2 | | | | | | |
| | 01 | 1. hæð | | | 175,8 | 0,0 | 0,0 | 0,0 | 175,8 | 0,0 | | | | 685,6 | 154,9 | 175,8 | | | | |
| A | 0101 | IBÚÐ | N | 0101 | 147,9 | | | | 147,9 | | 2,80 | 5,00 | | 576,8 | 129,7 | 147,9 | 3,90 | 505,830 | | |
| A | 0102 | BÍLGEYMSLA | B | 0102 | 27,9 | | | | 27,9 | | 2,80 | 5,00 | | 108,8 | 25,2 | 27,9 | 3,90 | 98,280 | | |
| Afhugasemdir | | | | | | | | | | | | | | | | | | | | |
| Sameignir sumra | | | | | | | | | | | | | | | | | | | | |
| Eignarhald | | | | | | | | | | | | | | | | | | | | |
| | | | | | Skiptarómál | | | | | | | | | | | | | | | |
| | Eignar-hæð | Notkun texti | Bíli Notarmál m ² | Sérgn m ² | Sérgn og sameign m ² | | | | | | | | | | | | | | | |
| | 0101 | IBÚÐ | 147,9 | 505,830 | 505,830 | | | | | | | | | | | | | | | |
| | 0102 | BÍLGEYMSLA | 27,9 | 98,280 | 98,280 | | | | | | | | | | | | | | | |
| | | Allt | 175,8 | 604,110 | 604,110 | | | | | | | | | | | | | | | |

| Br. nr. | Dags. | Af. | Breyting |
|---------|----------|-----|---------------------------------------|
| Ⓐ | 17.12.00 | PF | hús minnkað; skráningartöflum breytt. |
| Ⓑ | | | |
| Ⓒ | | | |
| Ⓓ | | | |

| Skráningartíðni: | | PRASTARÁS 47 | | Skrásetjari: | | ÞORSTEINN FRÍÐÞJÓFSSON | | | | | | | | | | | | | | |
|------------------------|--------------|--------------|------------------------------|----------------------|---------------------------------|------------------------|-----------------------|-------------------|--------------------------|--------------------|--------------|--------------|------------------------------|--------------------------|------------------------------|-------------------------|----------------------------|---------|--|--|
| Landnúmer: | | 188103 | | Kennitala: | | 211055-5299 | | | | | | | | | | | | | | |
| Mahlutanúmer: | | 01 | | Útgáfa: | | 4.01 | | | | | | | | | | | | | | |
| Uppskipting og lýsing | | Stærðir | | | | | | | | | | | | | | | | | | |
| D0 | D1 | D2 | D3 | D4 | D5 | DSM | D6 | D7 | D8 | D9 | D10a | D10b | D11 | D12 | D16 | Reiknibata | D17 | | | |
| Lokun | Rými hæð-röð | Notkun texti | Höfuð-Notkun | Eignar-hæð | Bónuður m ² | Minuður m ² | Stígar m ² | Op m ² | Brúuðuður m ² | Brúuðuður st < 1,8 | Salarhæð mín | Salarhæð max | Brúuð klammál m ² | Meikluður m ² | Bíli Notarmál m ² | Reiknibata skiptarómáls | Skiptarómál m ² | | | |
| | | | | | 175,8 | 0,0 | 0,0 | 0,0 | 175,8 | 0,0 | | | | 720,8 | 154,9 | 175,8 | | 604,110 | | |
| | | | | | | | | | | | | | | 35,2 | | | | | | |
| | 01 | 1. hæð | | | 175,8 | 0,0 | 0,0 | 0,0 | 175,8 | 0,0 | | | | 685,6 | 154,9 | 175,8 | | | | |
| A | 0101 | IBÚÐ | N | 0101 | 147,9 | | | | 147,9 | | 2,80 | 5,00 | | 576,8 | 129,7 | 147,9 | 3,90 | 505,830 | | |
| A | 0102 | BÍLGEYMSLA | B | 0102 | 27,9 | | | | 27,9 | | 2,80 | 5,00 | | 108,8 | 25,2 | 27,9 | 3,90 | 98,280 | | |
| Afhugasemdir | | | | | | | | | | | | | | | | | | | | |
| Sameignir sumra | | | | | | | | | | | | | | | | | | | | |
| Eignarhald | | | | | | | | | | | | | | | | | | | | |
| | | | | | Skiptarómál | | | | | | | | | | | | | | | |
| | Eignar-hæð | Notkun texti | Bíli Notarmál m ² | Sérgn m ² | Sérgn og sameign m ² | | | | | | | | | | | | | | | |
| | 0101 | IBÚÐ | 147,9 | 505,830 | 505,830 | | | | | | | | | | | | | | | |
| | 0102 | BÍLGEYMSLA | 27,9 | 98,280 | 98,280 | | | | | | | | | | | | | | | |
| | | Allt | 175,8 | 604,110 | 604,110 | | | | | | | | | | | | | | | |



ARMOLI 36, 108 REYKJAVÍK, Sími 568-8866, FAX 568-8878
Þorsteinn Friðþjófsson, Magnús Þ. Guðmundsson,
byggingatæknifræðingur, innanhússarkitekt.
K.t. 211055-5299 K.t. 240654-5559

PRASTARÁS 45 OG 47 HAFNARFIRÐI

Teikningarheiti: SNID A-A
SKRÁNINGARTÖFLUR

Dags. 21.11.2000. Kvarði 1:100
Hannað PF Teiknað PF Samp. *[Signature]*
Verknr. 00-829 Teikn.nr. 104 Breyt.nr. A