



PRASTARÁS 49 OG 51 HAFNARFIRÐI.


Samþykkt þann
20. DES. 2000
Byggingafrúinn í Hafnarfirði
Erlendur Hjálmarsson

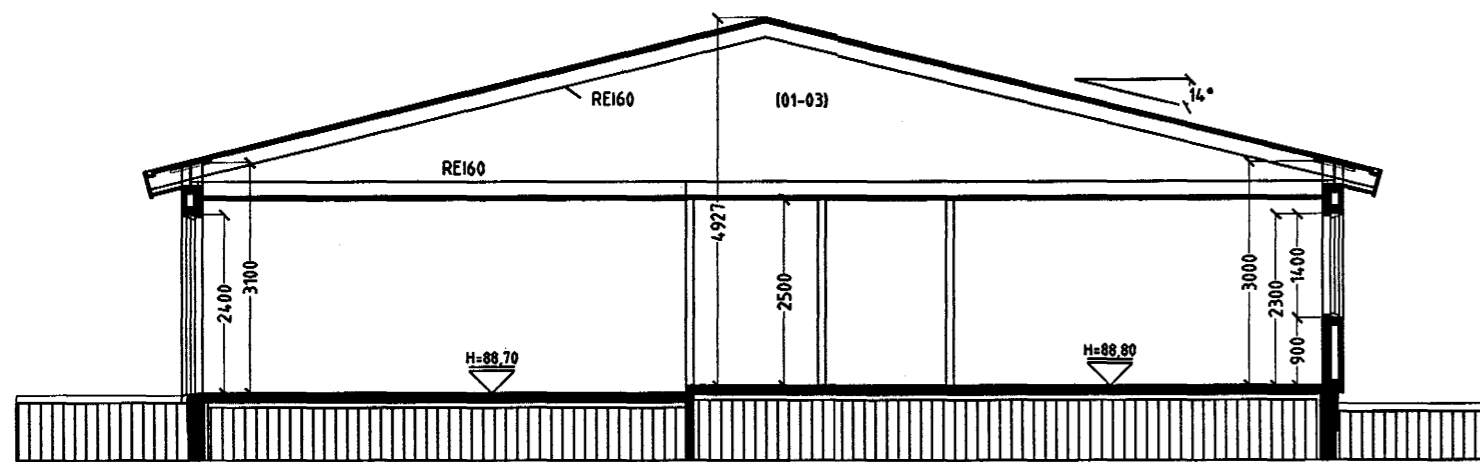

SNID A-A MKV. 1:100.

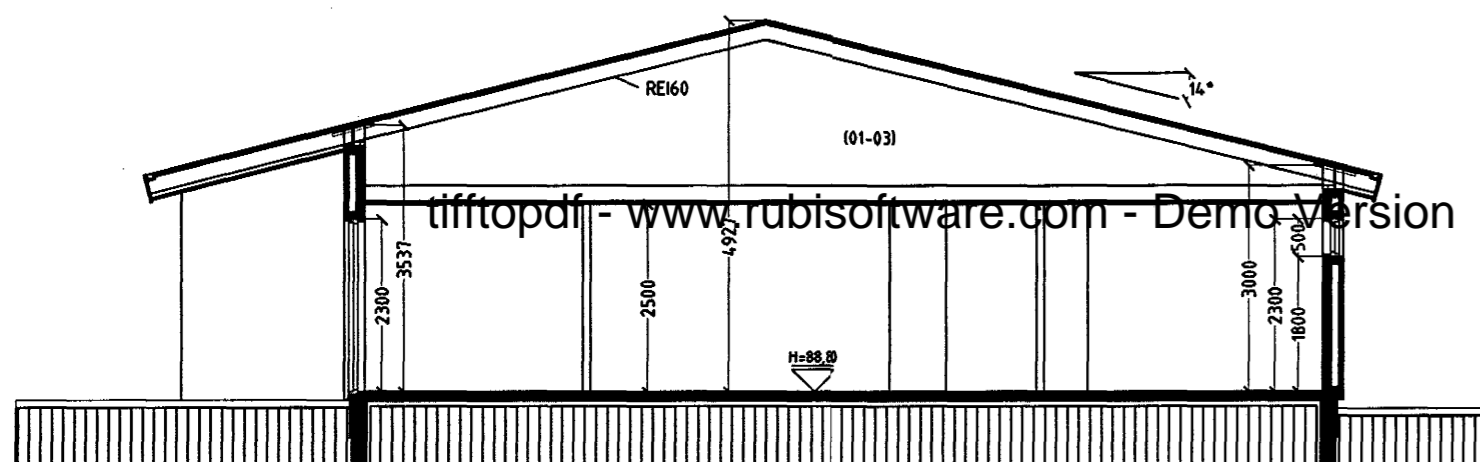


SNID B-B MKV. 1:100.

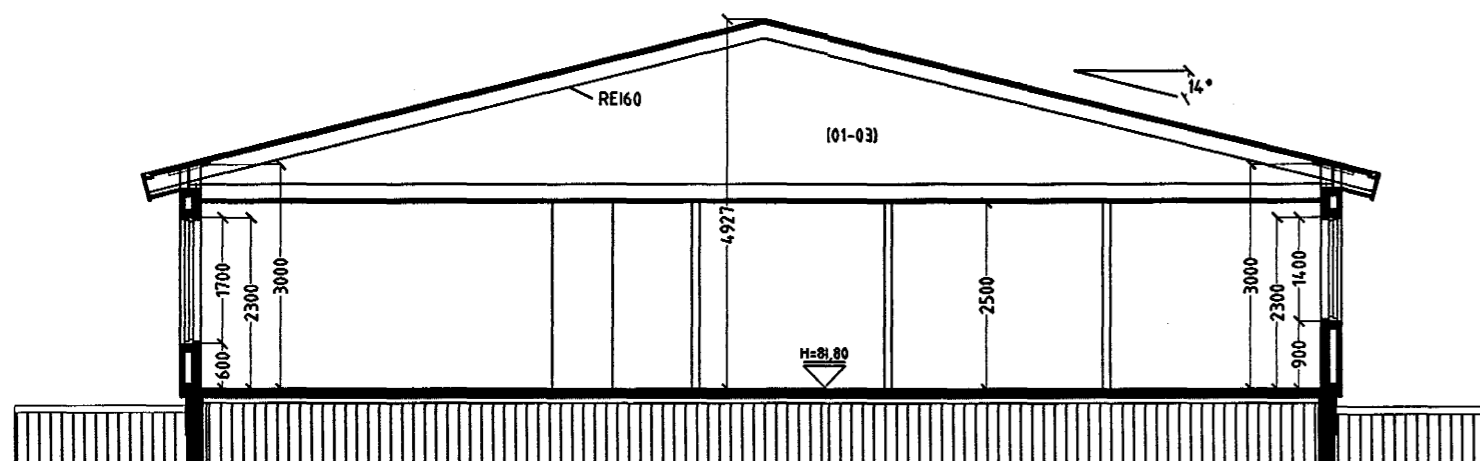


SNID C-C MKV. 1:100.

Vardandi frekari málsetningar, sjá sérteikningar aðalhönnuðar í mkv. 1:50.
Séruppdrættir skulu unnir þegar aðaluppdrættir hafa verið samþykktir af byggingaryfirvöldum.

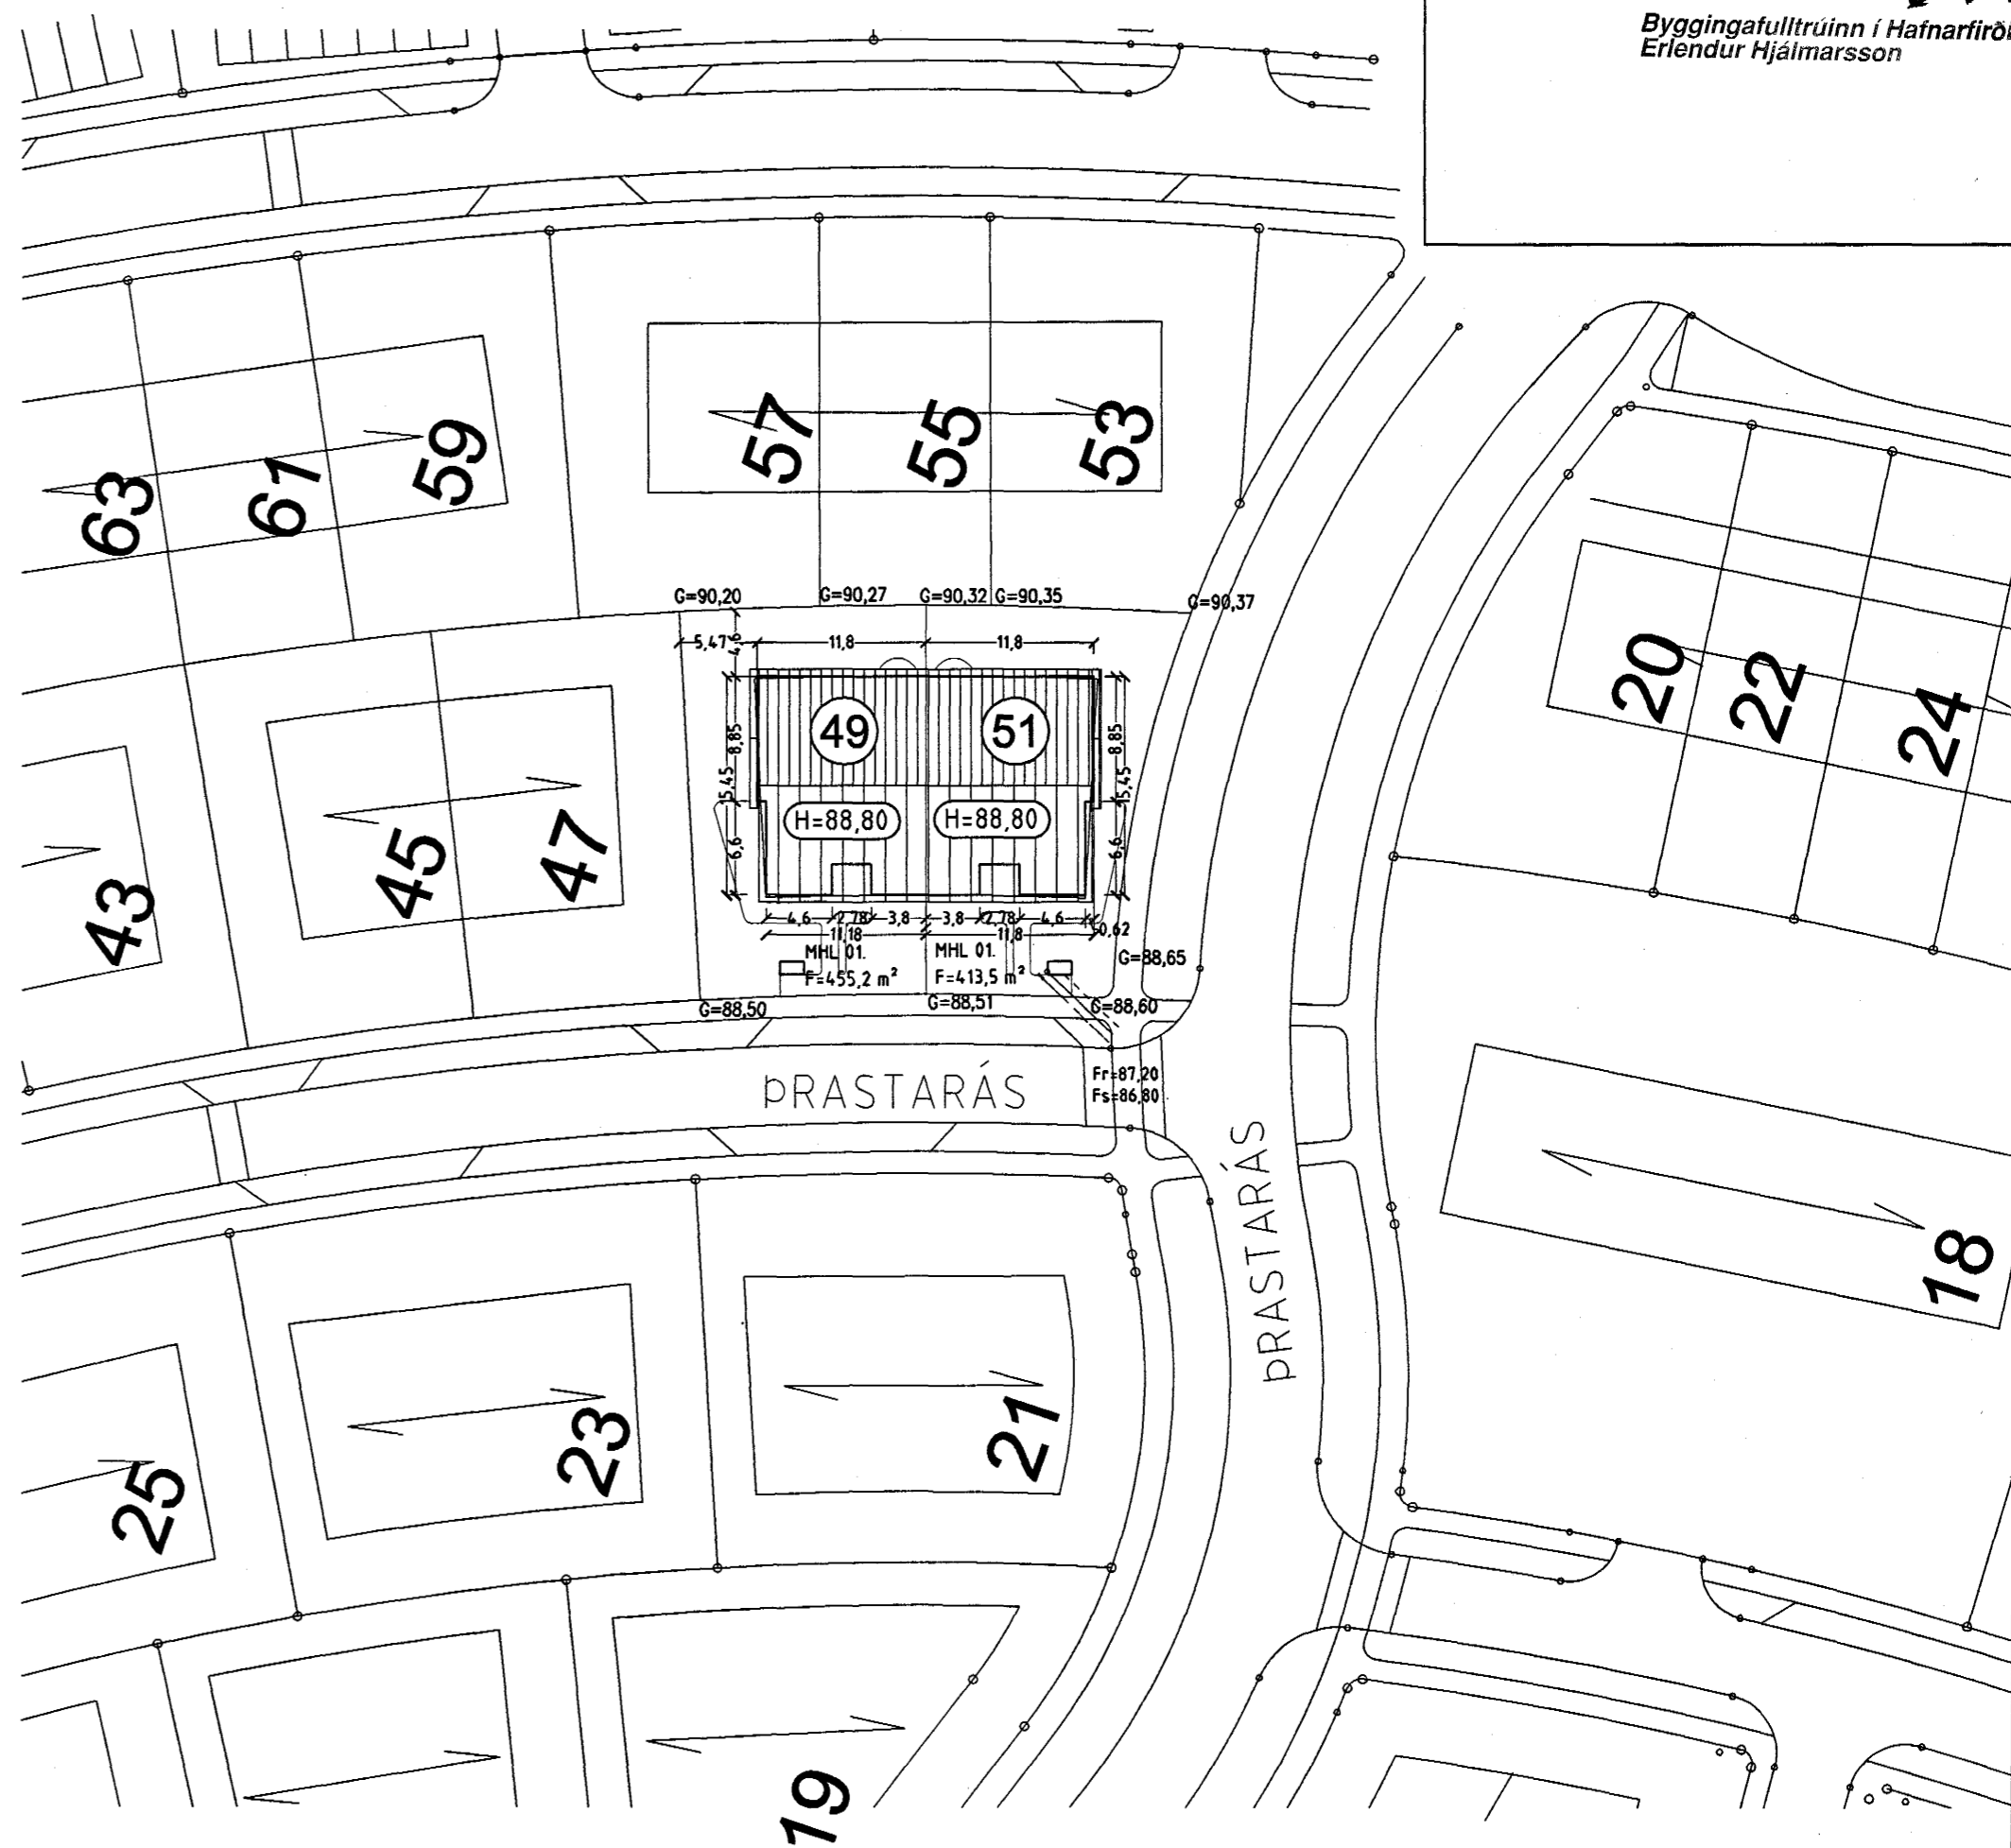

AFSTÖÐUMYND MKV. 1:500.

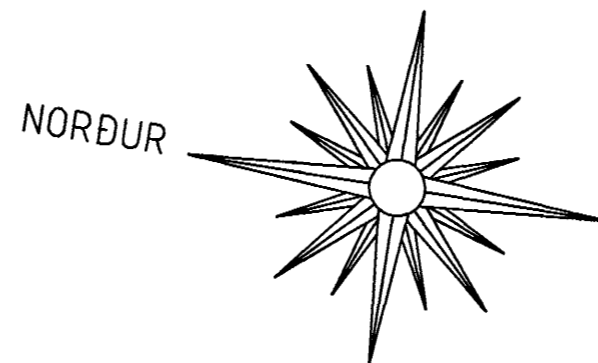

PRASTARÁS 49 OG 51 HAFNARFIRÐI

Sigurður Þorvarðarson byggingafræðingur bfi.
Teiknistofan Strandgötu 11 220 Hafnarfirði.
Sími: 5651510. Fax: 5651299. Netfang: teiknistofan@islandia.is

Skýringar:	Aðaluppdráttur.
Teikning:	Snið & afstöðumynd
Mælikvæði:	1:100.
Undirskrift:	<i>14/1200 [Signature]</i>
Blad nr:	3 af 4
Dagsetning:	30. nóvember 2000.
Breytt:	