



ÞRASTARÁS 49 OG 51 HAFNARFIRÐI.

Samþykkt þann
20. DES. 2000
Byggingafulltrúinn í Hafnarfirði
Erlendur Hjálmarsson

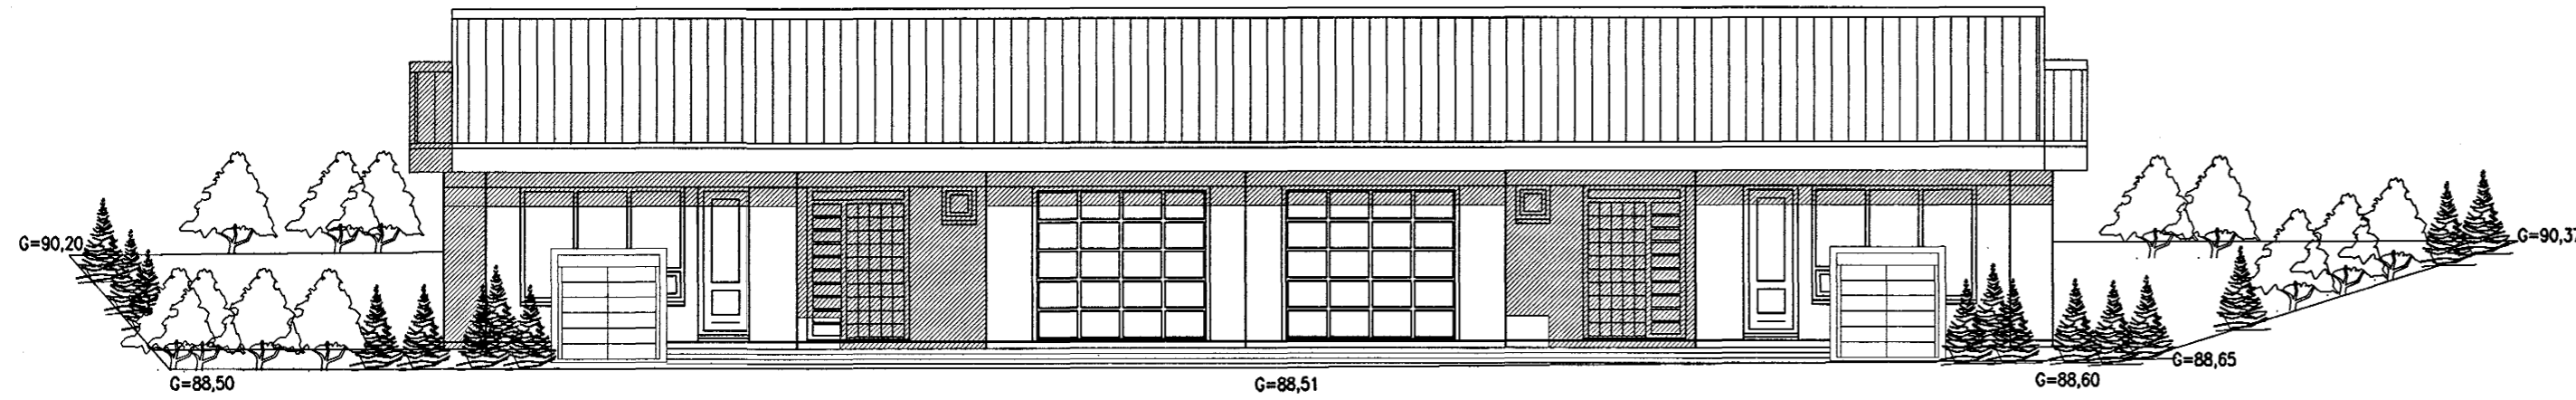


VESTUR MKV. 1:100.


tifftopdf - www.rubissoftware.com - Demo Version

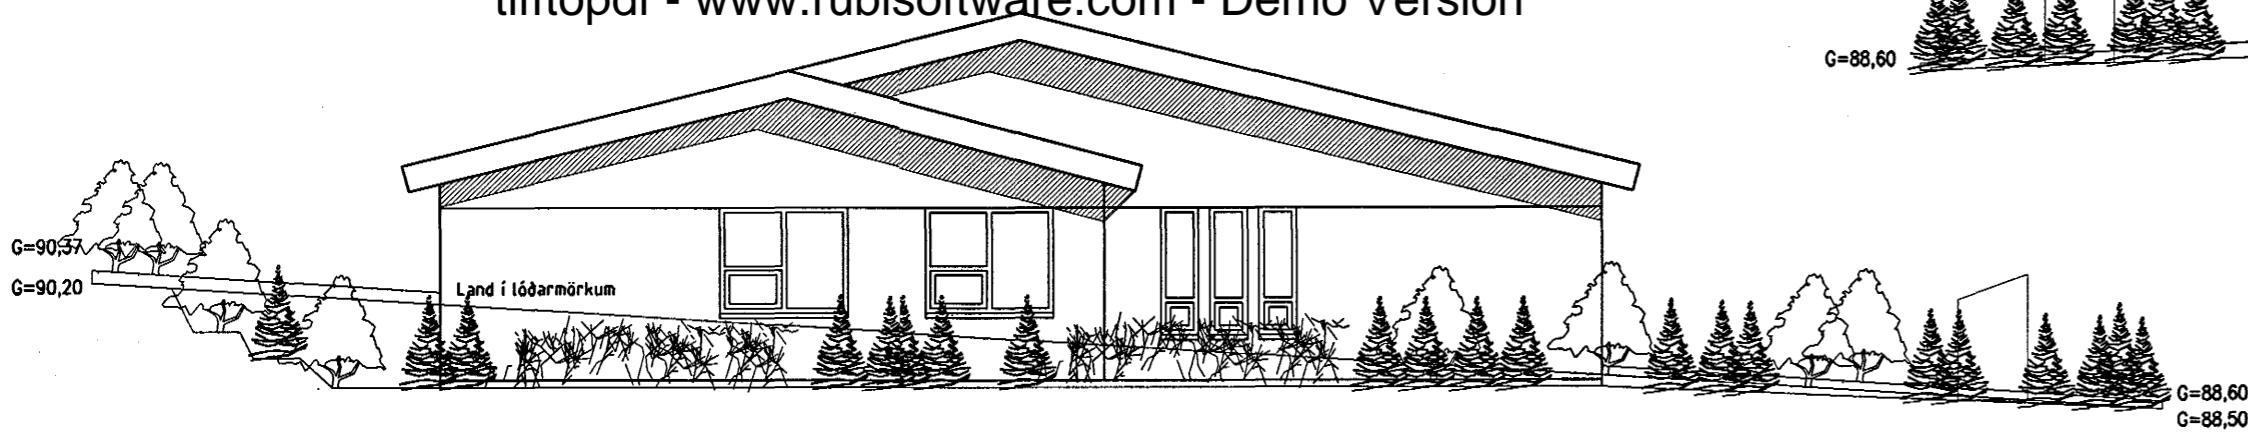

NORÐUR MKV. 1:100.

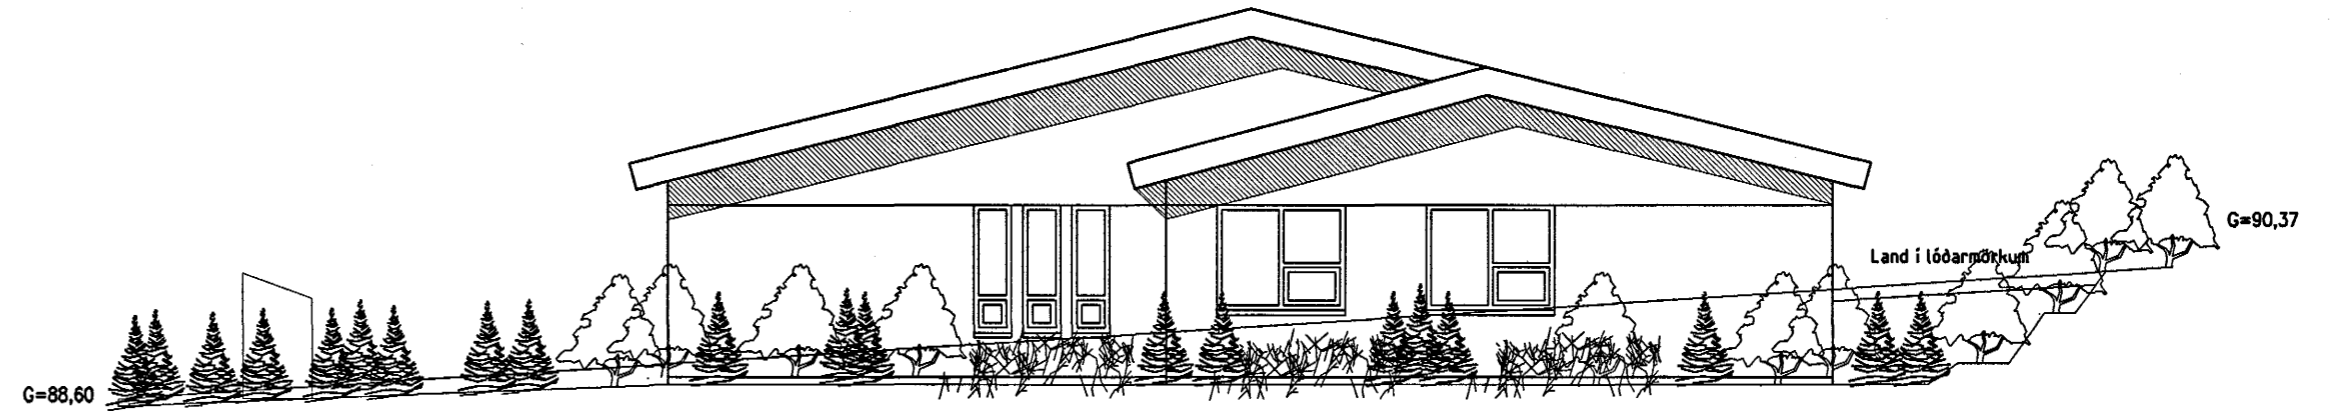

SUÐUR MKV. 1:100.

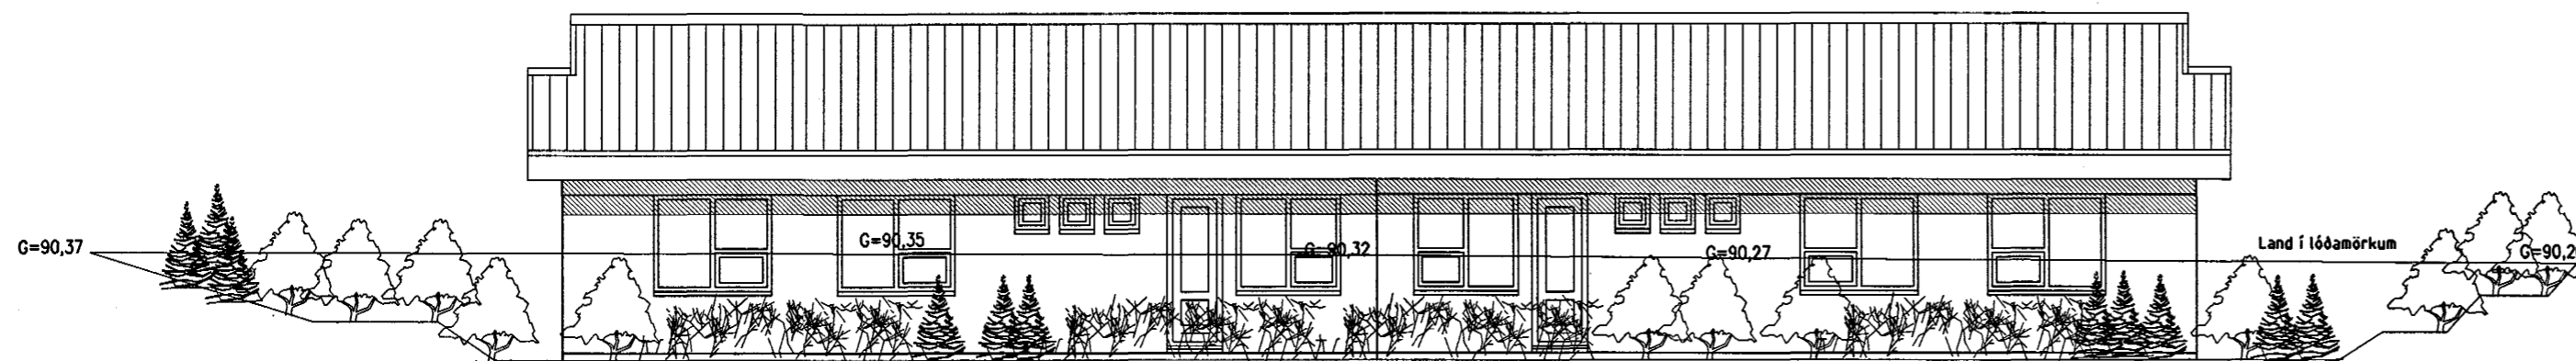

AUSTUR MKV. 1:100.

ÞRASTARÁS 49 OG 51 HAFNARFIRÐI

Sigurður Þorvarðarson byggingafræðingur b.í.
Teiknistofan Strandgötu 11 220 Hafnarfirði.
Sími: 5651510. Fax: 5651299. Netfang: teiknistofan@islandia.is

Skýringar:	Aðaluppdráttur.
Teikning:	Útlit
Mælikvarði:	1:100.
Undirskrift:	<i>14/12/00 EJP</i>
Blað nr:	2 af 4
Dagsetning:	30. nóvember 2000.
Breytt:	

Varðandi frekari málsetningar, sjá sérteikningar aðalhönnuðar í mkv. 1:50.
Séruppdrættir skulu unnir þegar aðaluppdrættir hafa verið samþykktir af byggingaryfirvöldum.