


Grunnmynd 1/50

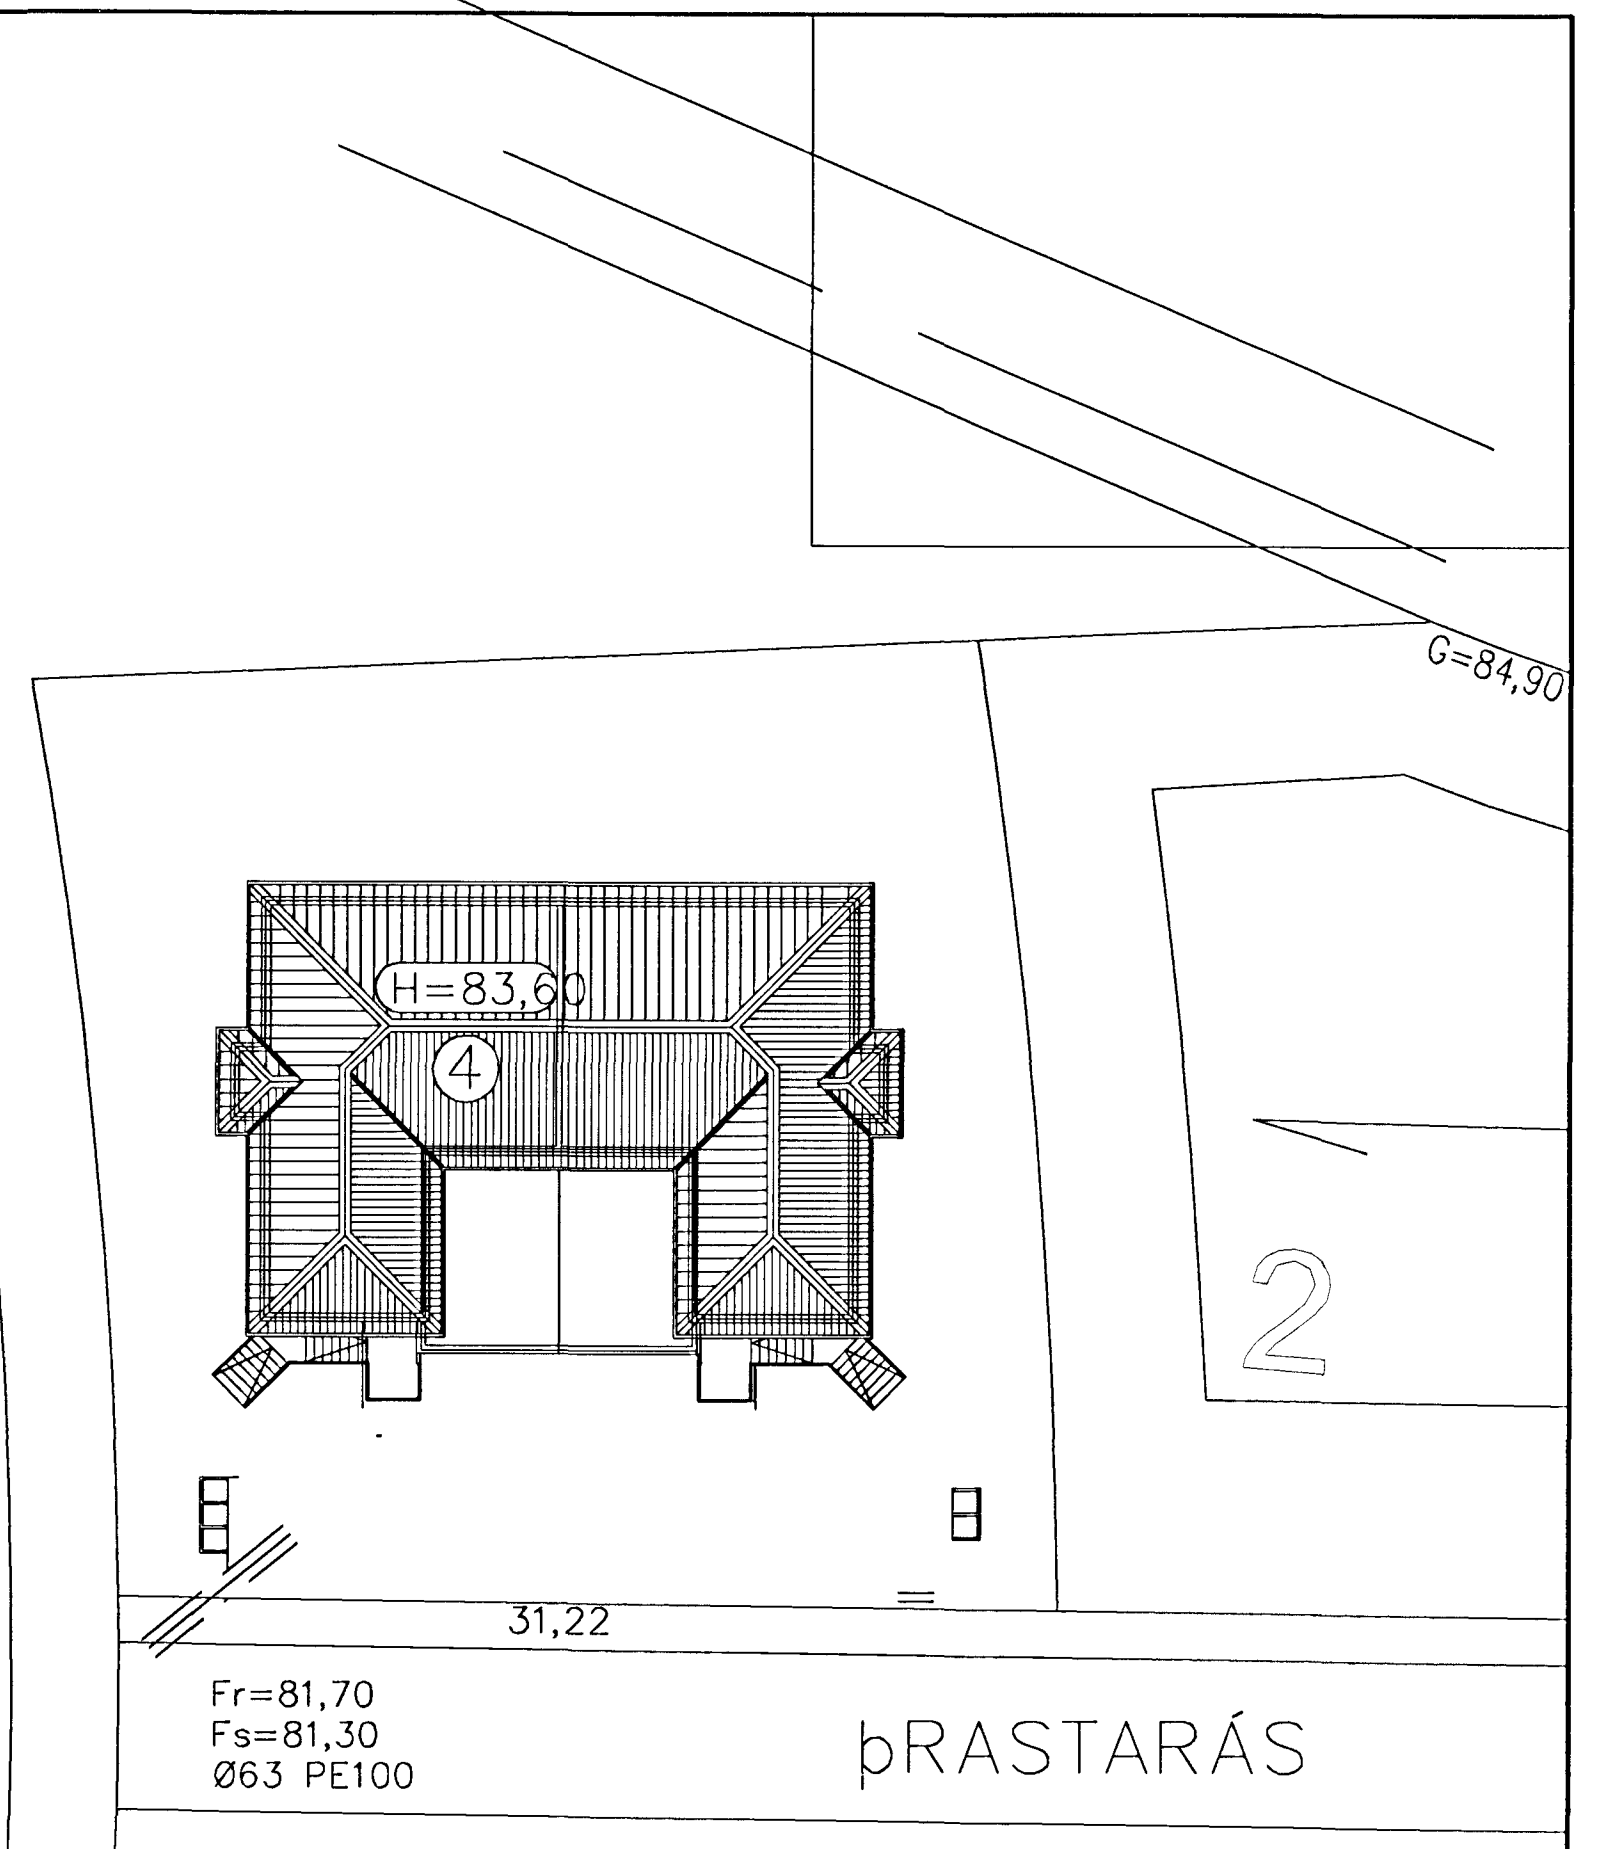

Fr=81,70
Fs=81,30
Ø63 PE100

ÞRASTARÁS

Afstöðumynd 1/500

Frávæltulagnir undir botnplötu og utan með húsi skulu vera úr PVC.
Áður en byrjað er á lagningu röra skal jafna undirlagið vandlega en undir og umhverfis rörin skal vera minnst 150 mm sandlag. Leggja skal rör með vandvirki á sandlagið þannig að engar skemmdir verði á rörinu og það fái jafnan stuðning.
Skeyta skal rör með þar til gerðum þéttihring.
Þess skal gætt að rör geti þanist eðlilega.

- TÁKN FYRIR LAGNIR
- SKOLPLÖGN
- REGNVATNSLÖGN
- JARðVATNSLÖGN
- JARðVATNS + REGNVATNSL
- NEYSLUVATN
- BAKRENSSLU HITAVEITU

AM 18/07 Cjh

Br.	Dags.	Eðli breytinga	Sign
þrastarás 4 Hafnarfirði			
grunnlaginn			
			Samþykkt þann
málkv. 1/50 og 1/500			20 APR 2001
Byggingafulltrúi í Hafnarfirði			
Fr. Sigurbjartur Halldórsson			
DAGS.apríl 2001			
VERK NR.2104			
TEIKN. NR. 02-01			
HANNAD síð 241148-3009			
TEIKNAD			
YFIRFARIÐ			
TEIKNIÞJÓNUSTA SIGURDAR ÞORLEIFSSONAR & VILHJALMURSSONAR			
STJÓRÐGÖTUS 11 200 HAFNARFIRÐI			
TÖL 555-4222 FAX 555-2272			
E-mail: teikni@teikni.is			
FAX 555-2272			