
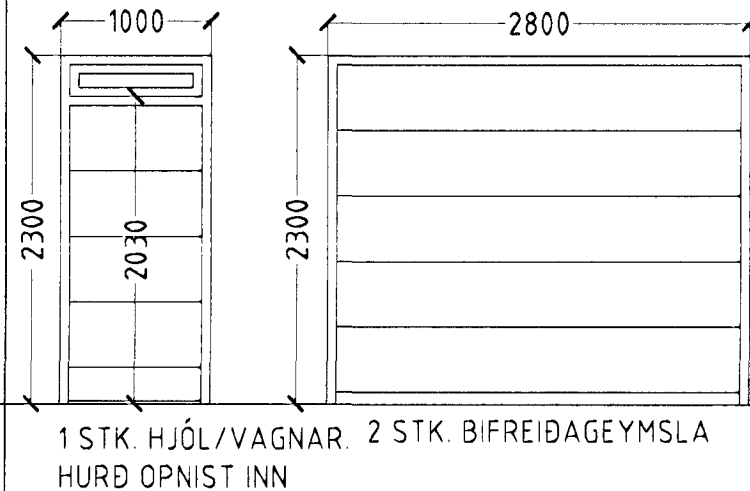
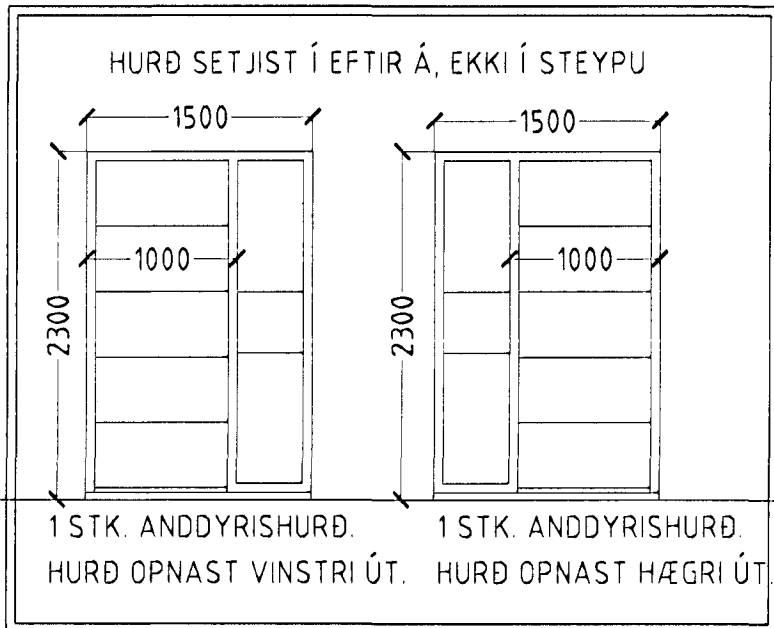
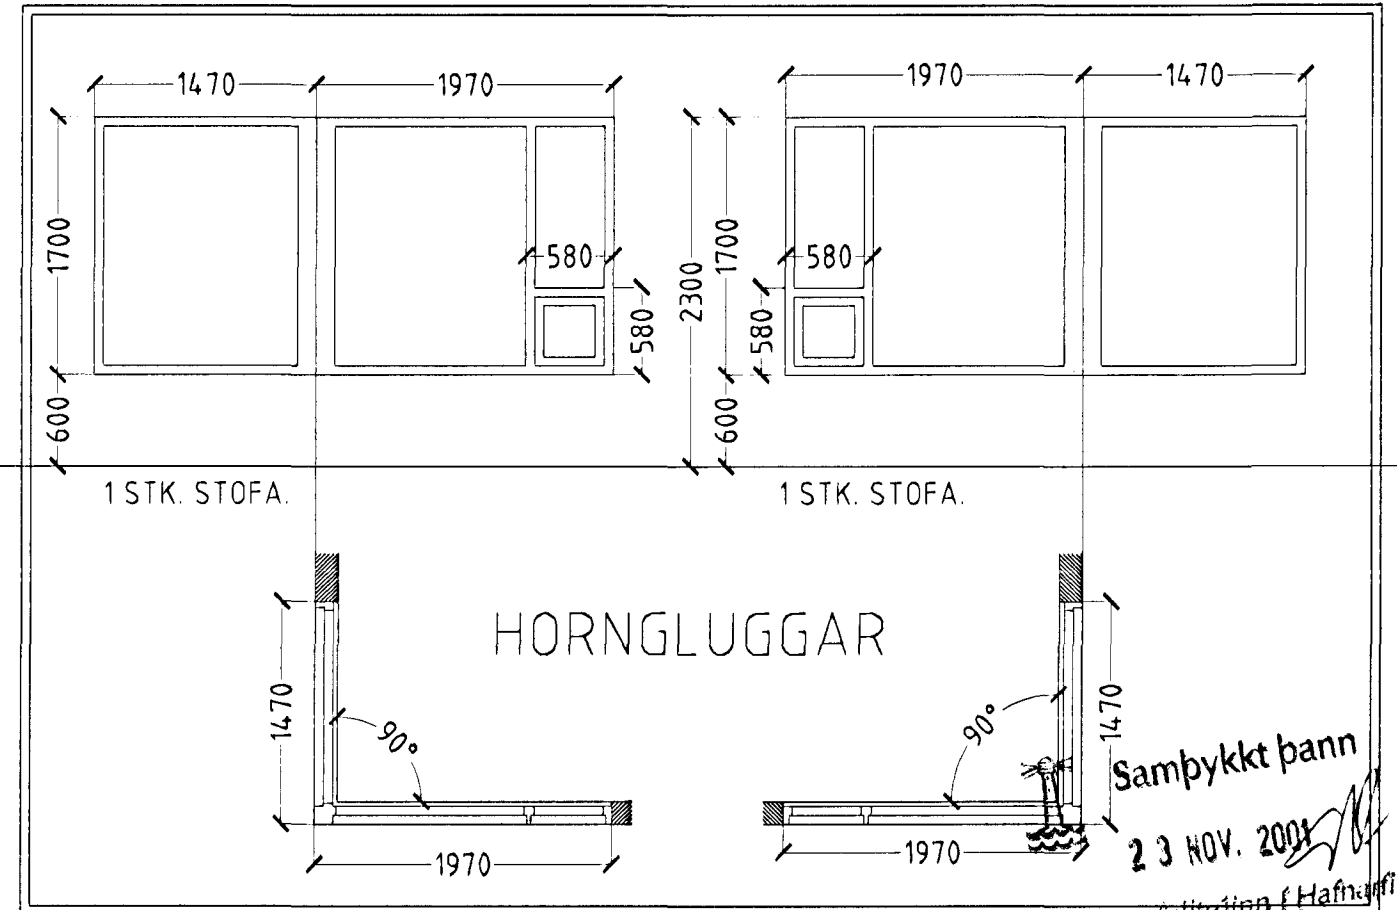
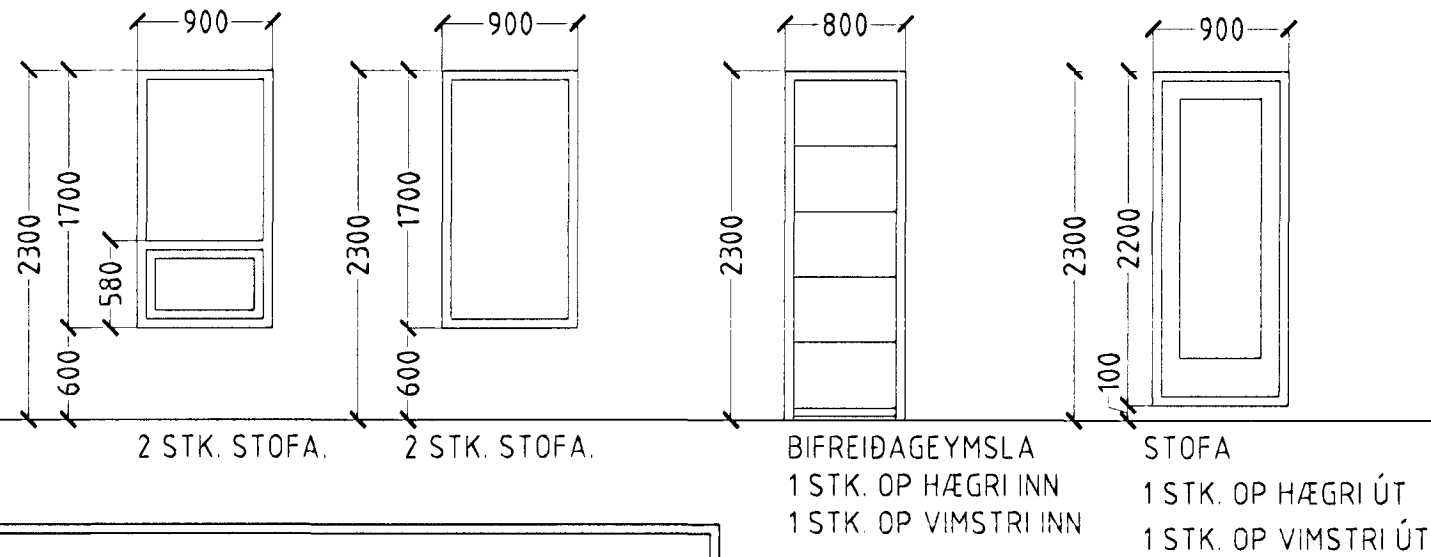


# DRASTARÁS 4 HAFNARFIRÐI.

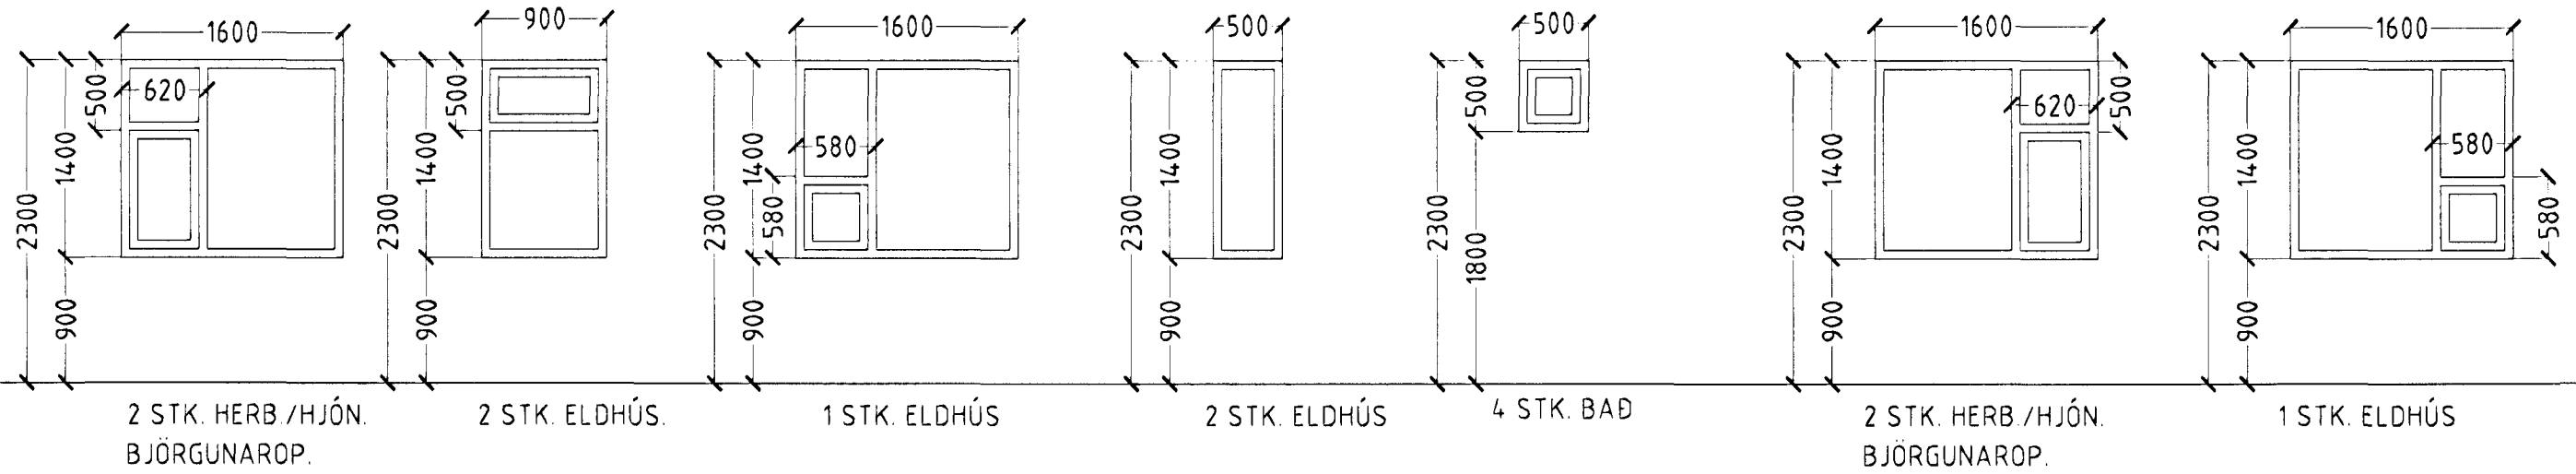

ATH!  
ÖLL MÁL ATHUGIST OG MÆLIST Á STADNUM  
ÁÐUR EN SMÍÐI HEFST.

FJÖLDI 1 HÆÐ 29 STK.

## DRASTARÁS 4 HAFNARFIRÐI.

Sigurður Þorvarðarson byggingafræðingur bfi.  
Teiknistofan Strandgötu 11 220 Hafnarfirði.  
STH. teiknistofan ehf. kt. 510298-2769. Kf. aðalhönnuðar: 141250-4189.  
Sími: 5651510. Netfang: teiknistofan@islandia.is

Skýringar:	Séruppdráttur.
Teikning:	Gluggar og hurðir 1 hæð.
Mælikvæði:	1 : 50.
Undirskrift:	
Blað nr.:	5 af 6.      Dagsetning: 20 október 2001.
Breytt:	

Samþykkt þann  
23 NOV. 2001

Byggingafræðingur bfi.  
F.h. Sigurbjartur Halldórsson